ASSE 21

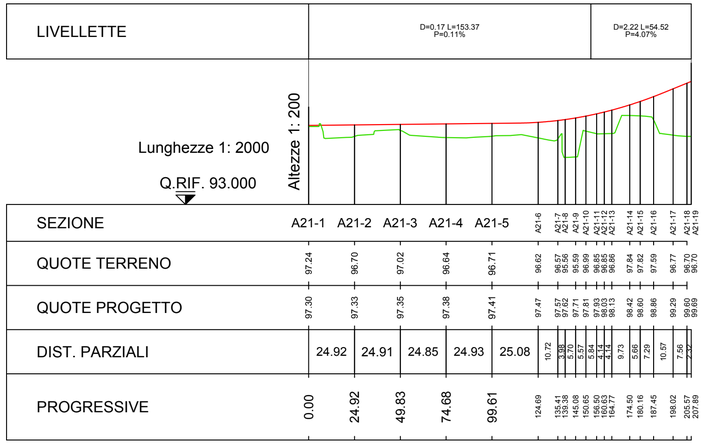

ASSE 22

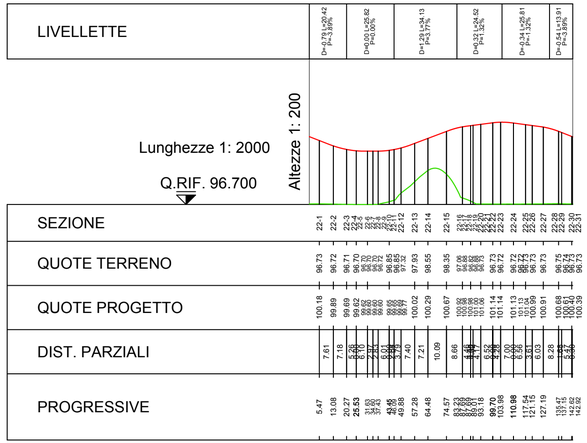

ASSE 23

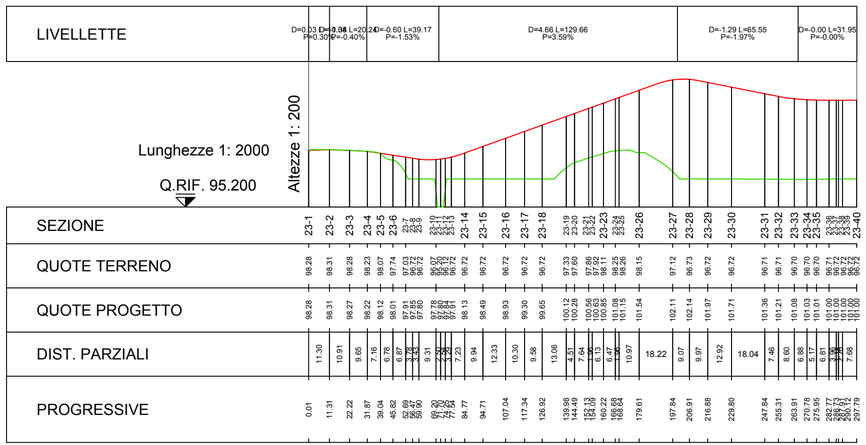

ASSE 24

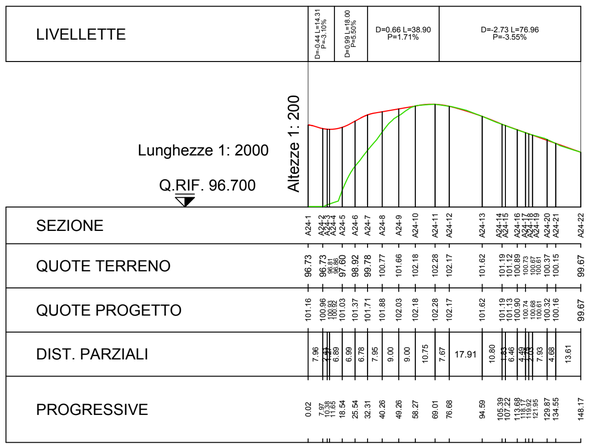

Città Metropolitana
di Milano

Progettazione esecutiva e realizzazione dei lavori di riqualifica e potenziamento della S.P. EX S.S. 415 “Paullese” – 2° Lotto – 1° Stralcio tratto “A” da S.P. 39 “Cerca” alla progr. Km 12+746 (Intersezione TEEM)

PROGETTO ESECUTIVO

RESPONSABILE DEL PROCEDIMENTO
ing. Carlo Maria Merlano

PROGETTAZIONE
Ing. Andrea Orio – OB2 Ingegneria Srl
Prof. Ing. Antonio Capsoni – B&C Associati
Ing. Valter Peisino – IG Ingegneria Geotecnica Srl
Studio Ing. Alessandro Berdini
Ing. Alex Pellegatta

APPALTATORE
GIMACO COSTRUZIONI Srl

ELABORATO
Profili longitudinali – Svincolo Cerca

doc.036

CODICE
1822_E_D_3.29.1_00

DATA	REDATTO	VER.	APPR.	SCALA
08/2019	ASC	A0	A0	varie

REVISIONE	DATA	REDATTO	MOTIVAZIONE	APPROVATO	NOME FILE
			AGGIORNAMENTO		C:\lavori...\1_LAV\1_PRO\3_PE\4_DSGN\20190801_Svincolo-Cerca-Profili-Sezioni
			AGGIORNAMENTO		REVISIONI

IL PRESENTE DOCUMENTO NON POTRA' ESSERE COPIATO, RIPRODOTTO O ALTRIMENTI PUBBLICATO, IN TUTTO O IN PARTE. OGNI UTILIZZO NON AUTORIZZATO SARA' PERSEGUITO A NORMA DI LEGGE.
THIS DOCUMENT MAY NOT BE COPIED, REPRODUCED OR PUBLISHED, EITHER IN PART OR IN ITS ENTIRETY. UNAUTHORIZED USE WILL BE PROSECUTE BY LAW.