




Città Metropolitana
di Milano

Progettazione esecutiva e realizzazione dei lavori di
riqualifica e potenziamento della S.P. EX S.S. 415
"Paullese" – 2° Lotto – 1° Stralcio tratto "A" da S.P. 39
"Cerca" alla progr. Km 12+746 (Intersezione TEEM)

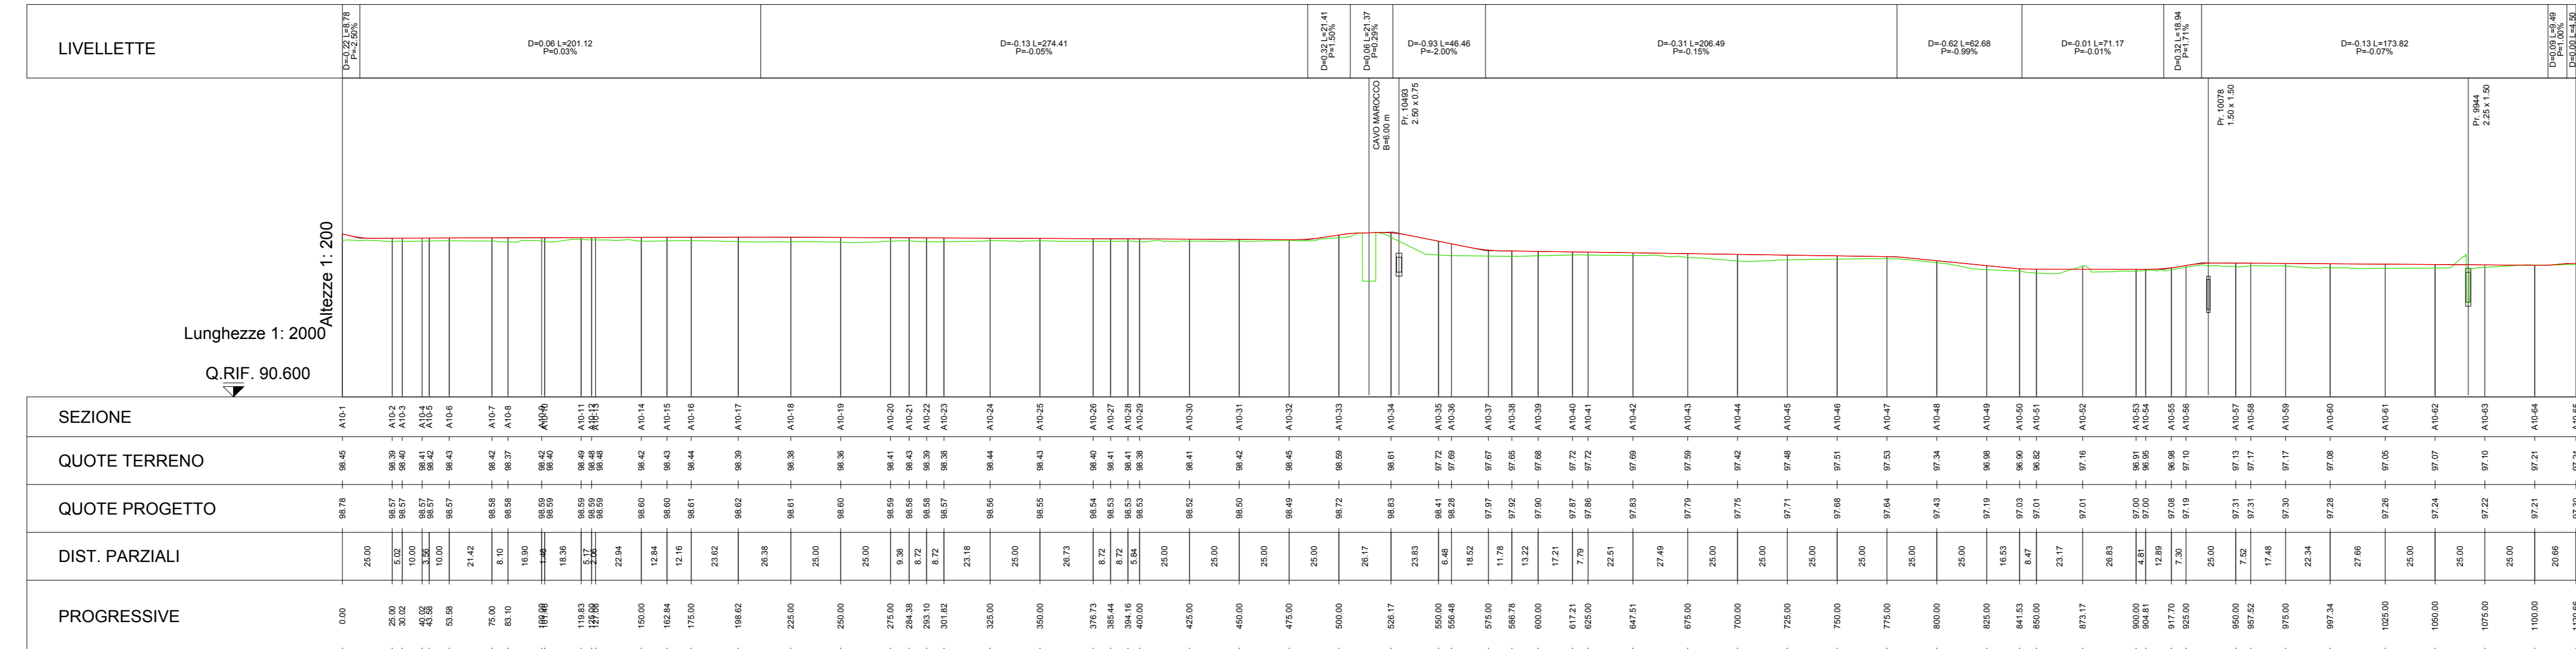

PROGETTO ESECUTIVO

RESPONSABILE DEL PROCEDIMENTO
ing. Carlo Maria Merlano

PROGETTAZIONE

Ing. Andrea Orio – OB2 Ingegneria Srl
Prof. Ing. Antonio Capsoni – B&C Assoc. Ingegneri
Ing. Valter Peisino – IG Ingegneria Geotecnica Srl
Studio Ing. Alessandro Berdini
Ing. Alex Pellegatto



APPALTATORE

GI.MA.CO. COSTRUZIONI
GIMACO COSTRUZIONI Srl

ELABORATO

Profilo longitudinale di progetto – Asse 10

doc.043

CODICE

1822_E_D_3.8.1_02

| DATA | REDAITTO | VER. | APPR. | SCALA |
|-----------|----------|----------|---------------|--------------|
| 10/2018 | ASC | A0 | A0 | 1:2000/1:200 |
| REVISIONE | DATA | REDAITTO | MOTIVAZIONE | APPROVATO |
| 01 | 26/10/18 | | AGGIORNAMENTO | |
| REVISIONI | | | | |
| | | | | |
| | | | | |
| | | | | |

IL PRESENTE DOCUMENTO NON POTRA' ESSERE COPiato, RIPRODOTTO O ALTAMENTE PUBBLICATO, IN TUTTO O IN PARTE, SENZA IL CONSENSO AUTORIZZATO DELLA GI.MA.CO. COSTRUZIONI. UNAUTHORIZED USE WILL BE PROSECUTED BY LAW.