



Settala: Prospetto muri lato Sud  
scala 1:200

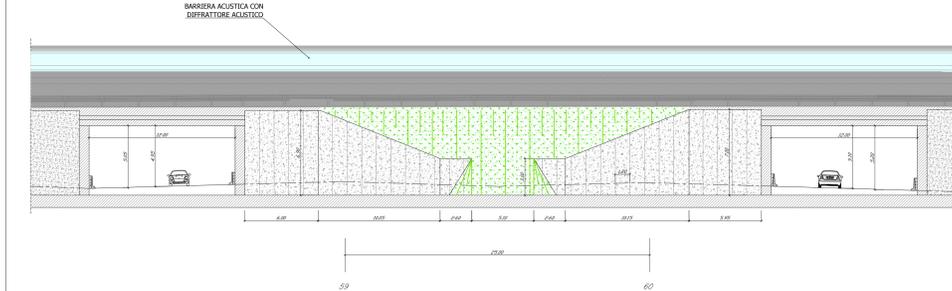

Settala: Prospetto muri lato Nord  
scala 1:200



Settala  
scala 1:50

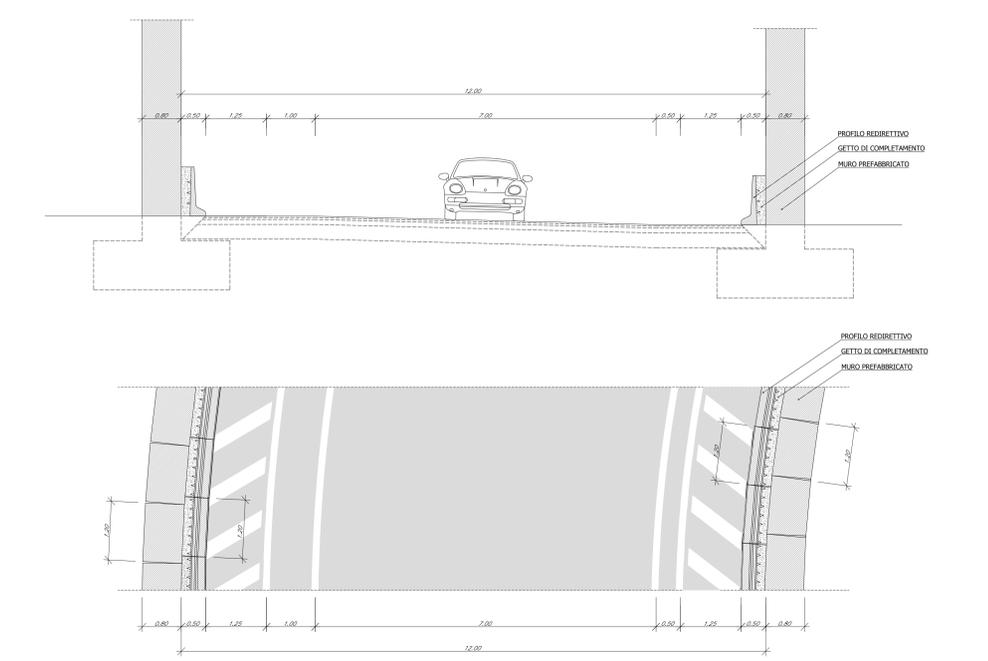



**Città Metropolitana di Milano**

**Progettazione esecutiva e realizzazione dei lavori di  
riqualifica e potenziamento della S.P. EX S.S. 415  
"Paullese" - 2° Lotto - 1° Stralcio tratto "A" da S.P. 39  
"Cerca" alla progr. Km 12+746 (Intersezione TEEM)**

<b>PROGETTO ESECUTIVO</b>		RESPONSABILE DEL PROCEDIMENTO Ing. Carlo Maria Merlano	
PROGETTAZIONE Ing. Andrea Orio - OB2 Ingegneria Srl Prof. Ing. Antonio Capsoni - B&C Ags. Ing. Antonio Capsoni Ing. Valter Peisano - IG Ingegneria Geotecnica Srl Studio Ing. Alessandro Basso Ing. Alex Pellegatto			
APPALTATORE <b>GI.MA.CO.</b> GIMACO COSTRUZIONI Srl		E.C. INGEGNERIA GEOFISICA s.r.l. DATA 2019/08/19 COORDINATORE RESPONSABILE DELLA PROGETTAZIONE ING. CARLO MARIA MERLANO	
ELABORATO Planimetria di inquadramento sottoposti - Rotatoria Settala Esistente		doc.054 CODICE 1822_E_D_3.10.1_02	
DATA 10/2018	REDATTO VF	VER. A0	APPR. A0
REVISIONE 01	DATA 26/10/18	MOTIVAZIONE AGGIORNAMENTO	APPROVATO
REVISIONE 02	DATA 02/08/19	MOTIVAZIONE AGGIORNAMENTO	APPROVATO
NOME FILE C:\Users\... \LAVORI\PROV_3_F1 V_1822E_D3101_02_Plan_01.dwg		REVISIONI 01/02	

