



Città Metropolitana
di Milano

Progettazione esecutiva e realizzazione dei lavori di
riqualifica e potenziamento della S.P. EX S.S. 415
"Paullese" – 2° Lotto – 1° Stralcio tratto "A" da S.P. 39
"Cerca" alla progr. Km 12+746 (Intersezione TEEM)

PROGETTO ESECUTIVO

RESPONSABILE DEL PROCEDIMENTO
Ing. Carlo Maria Merlano

PROGETTAZIONE

Ing. Andrea Orio – OB2 Ingegneria Srl
Prof. Ing. Antonio Capsoni – B&C Associazione
Ing. Valter Peisino – IG Ingegneria Geotecnica Srl
Studio Ing. Alessandro Berdini
Ing. Alex Pellegatta



I. G. INGEGNERIA GEOTECNICA s.r.l.
Dott. Ing. Valter PEISINO
ORDINE DEGLI INGEGNERI
DELLA PROVINCIA DI CUNEO
n° 753

APPALTATORE



GIMACO COSTRUZIONI Srl

ELABORATO

Profilo longitudinale rotatoria e innesti - Rotatoria 2

doc.056


CODICE

1822_E_D_3.10.3_02

DATA	10/2018	REDATTO	ASC	VER.	AO	APPR.	AO	SCALA	1:2000/1:200
REVISIONE	DATA	REDATTO	MOTIVAZIONE	APPROVATO	NOME FILE C:\lavori\1_LAV\1_PRO\3_PE				
01	26/10/18		AGGIORNAMENTO		4_DSGN\20190801_ProfilSez				
02	02/08/19		AGGIORNAMENTO		REVISIONI	01	02		

IL PRESENTE DOCUMENTO NON POTRA' ESSERE COPIATO, RIPRODOTTO O ALTAMENTE PUBBLICATO, IN TUTTO O IN PARTE, SENZA L'UTILIZZO NON AUTORIZZATO SOTTO PENSA' PERSECUITO A NORMA DI LEGGE.
THIS DOCUMENT MAY NOT BE COPIED, REPRODUCED OR PUBLISHED, EITHER IN PART OR IN ITS ENTIRETY. UNAUTHORIZED USE WILL BE PROSECUTED BY LAW.


INNESTO NORD

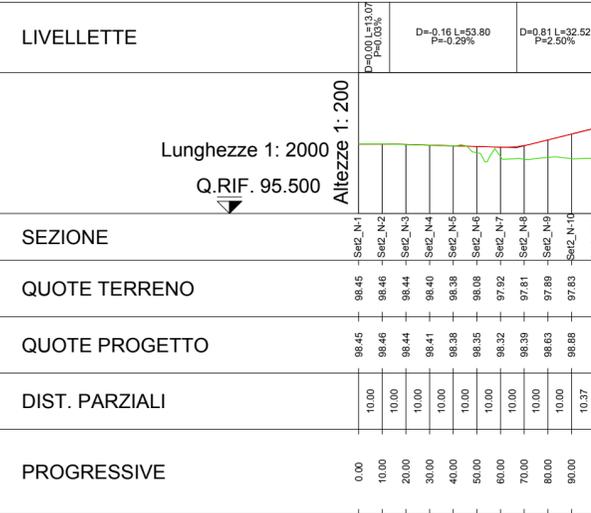


INNESTO OVEST



ROTATORIA 2

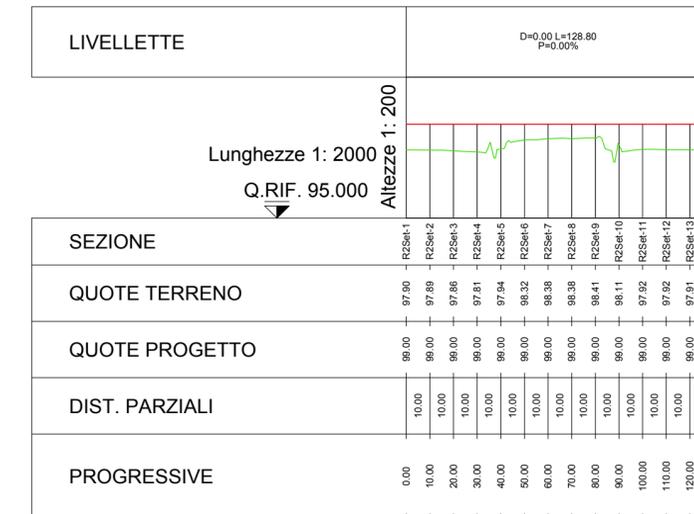

INNESTO SUD

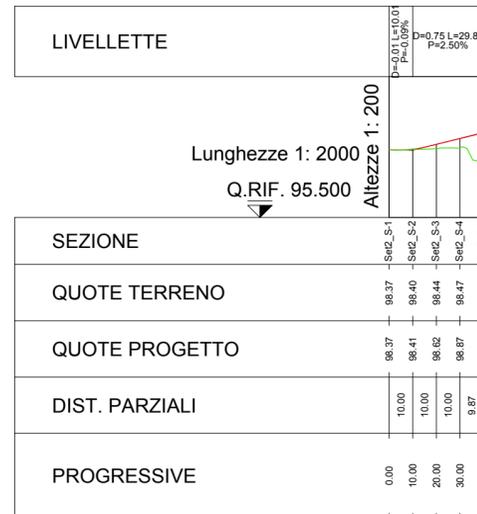

INNESTO EST

