
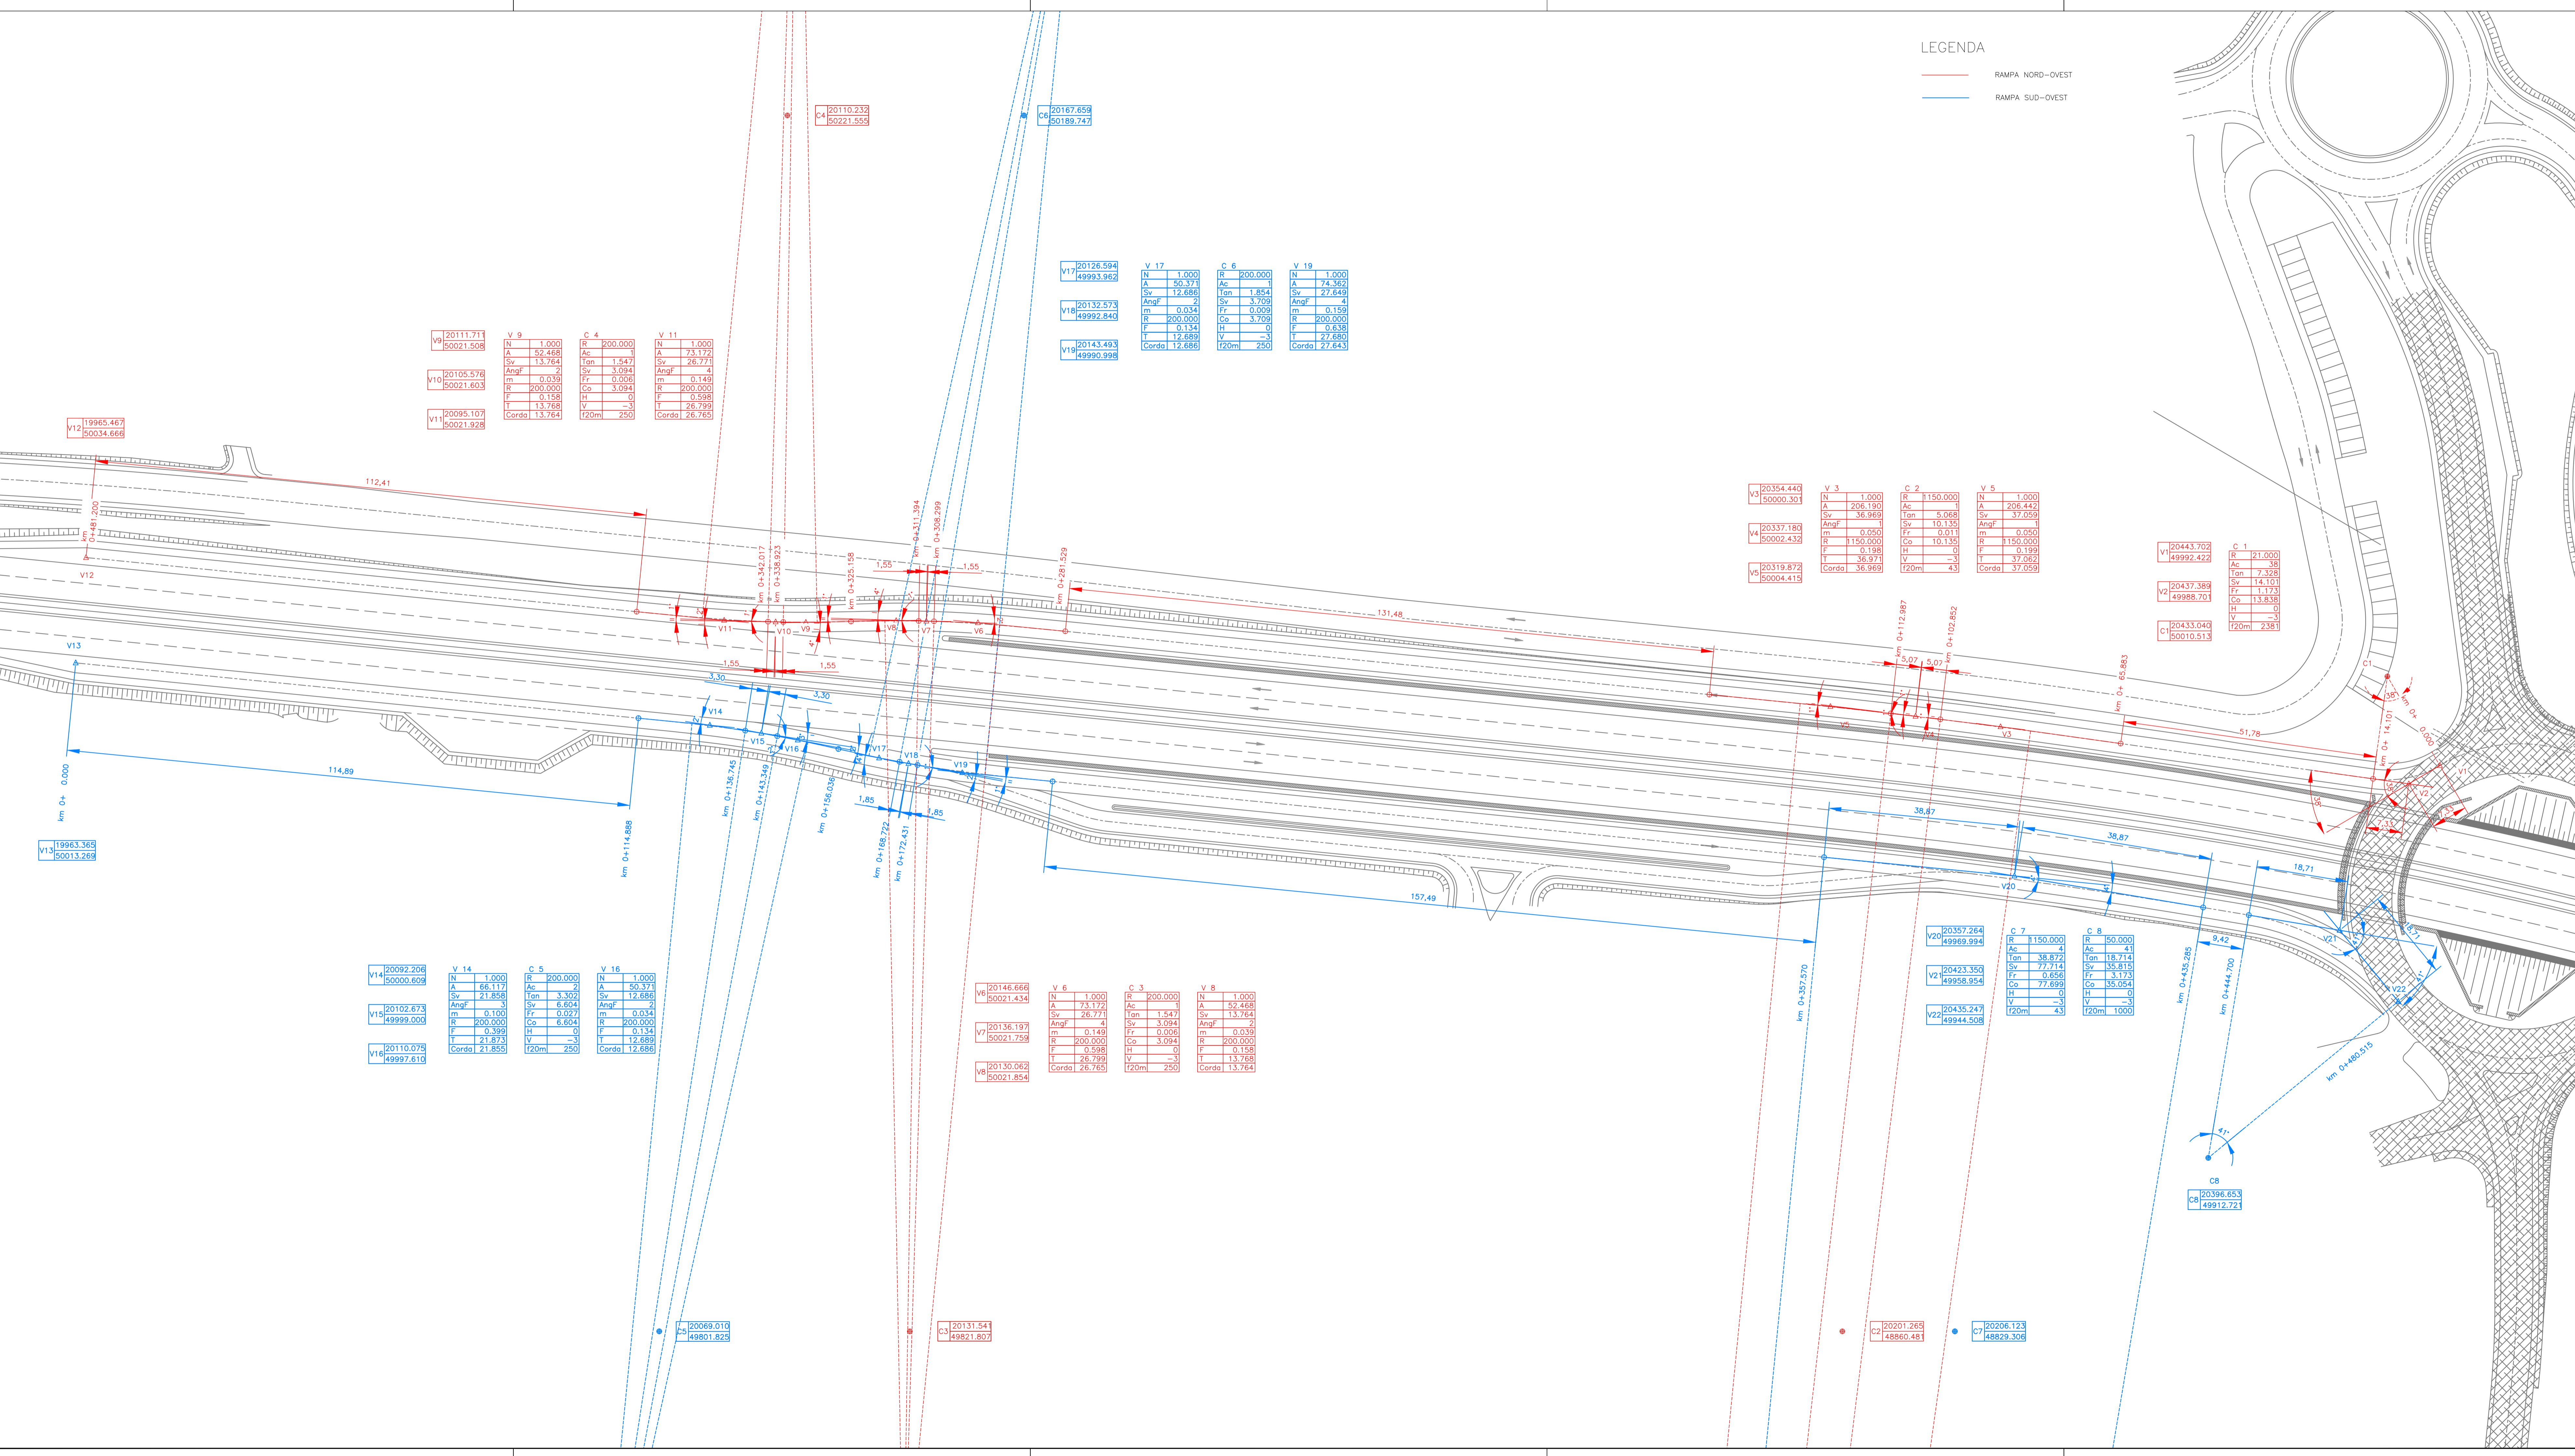


LEGENDA

- RAMPA NORD-OVEST
- RAMPA SUB-OVEST

KEYMAP - 1:20000

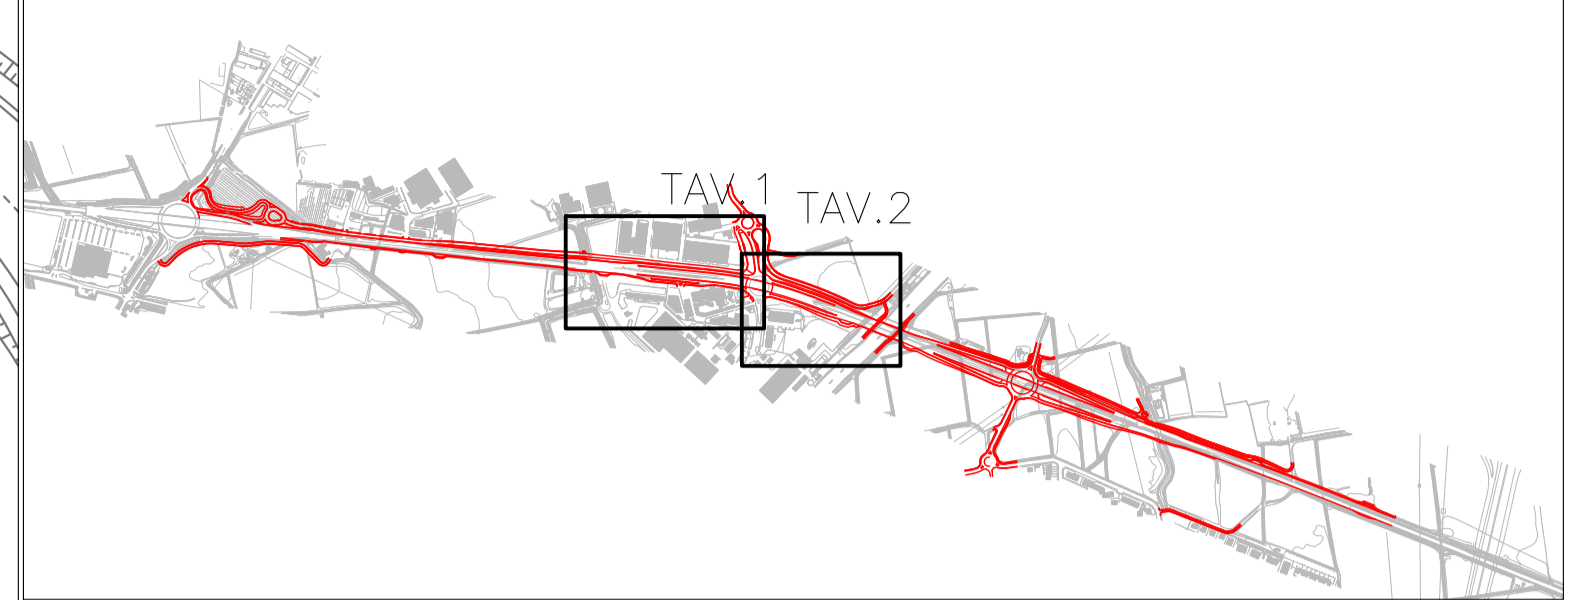

Progettazione esecutiva e realizzazione dei lavori di  
 riqualifica e potenziamento della S.P. EX S.S. 415  
 "Paullese" - 2° Lotto - 1° Stralcio tratto "A" da S.P. 39  
 "Cerca" alla progr. Km 12+746 (Intersezione TEEM)

**PROGETTO ESECUTIVO**

PROGETTAZIONE  
 Ing. Andrea Orio - OB2 Ingegneria Srl  
 Prof. Ing. Antonio Capsoni - B&C Ass. Ingegneria  
 Ing. Valter Peisino - IG Ingegneria Geotecnica Srl  
 Studio Ing. Alessandro Bazzani  
 Ing. Alex Pellegatta

APPALTATORE  
**GI.MA.CO.** GIMACO COSTRUZIONI Srl

ELABORATO  
 Planimetria di tracciamento - Rampe Setola - 1 di 2  
**doc.077**  
 CODICE  
 1822\_E\_D\_3\_12.4.1\_02

DATA	10/2018	REDDATO	ASC	VER	AS	APPR	AS	SCALA	1:500
REVISIONE	DATA	REDDATO	MOTIVAZIONE	APPROVATO	FILE	SCALA			
01	26/10/18		AGGIORNAMENTO		C:\work\1_LAV\1_PRO\3_P5				
02	02/08/19		AGGIORNAMENTO		C:\work\1_LAV\1_PRO\3_P5				

Il presente documento non potrà essere copiato, ristampato o comunque riprodotto, né tutto o in parte, senza permesso scritto dall'ingegnere o dalla ingegneressa. È vietata espressamente la ristampa o l'uso non autorizzato senza permesso scritto dall'ingegnere o dalla ingegneressa.