




ROTATORIA 4

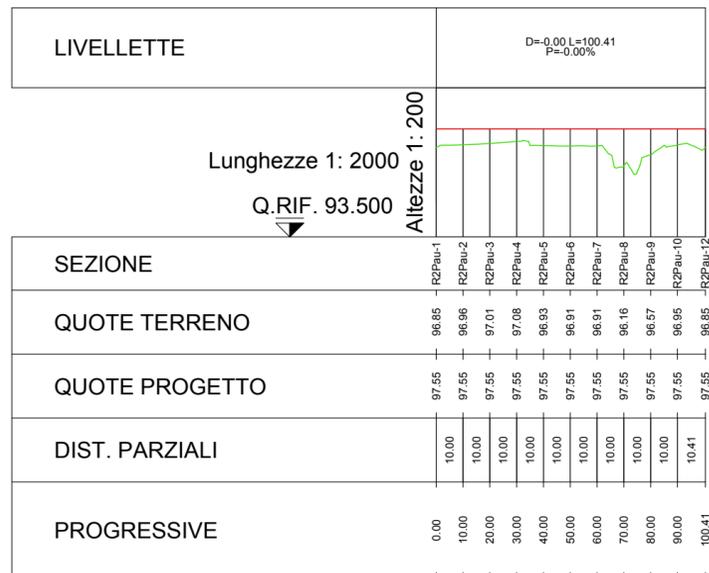


INNESTO SUD

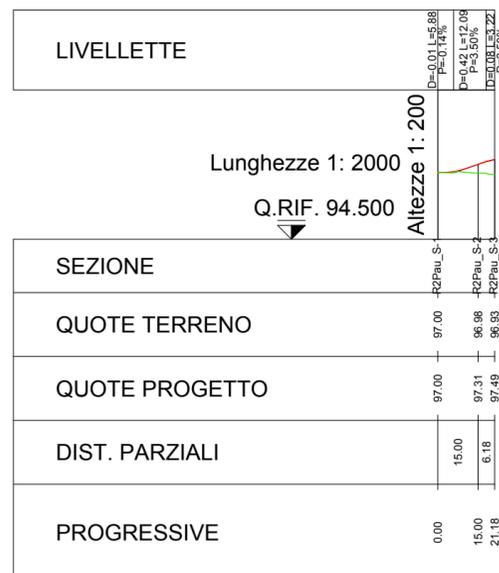

INNESTO OVEST

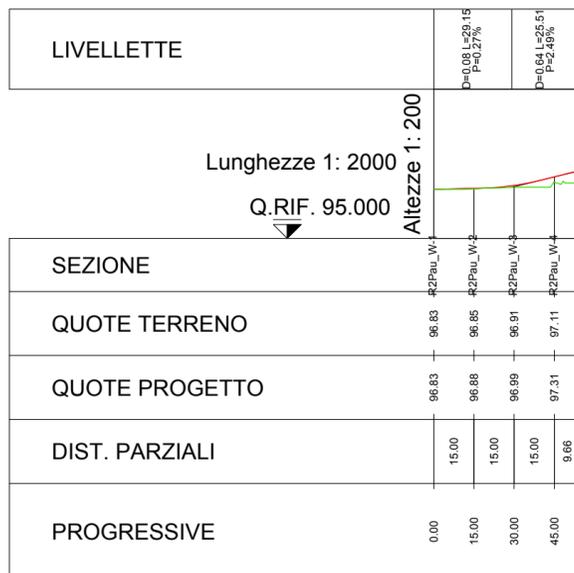

INNESTO EST

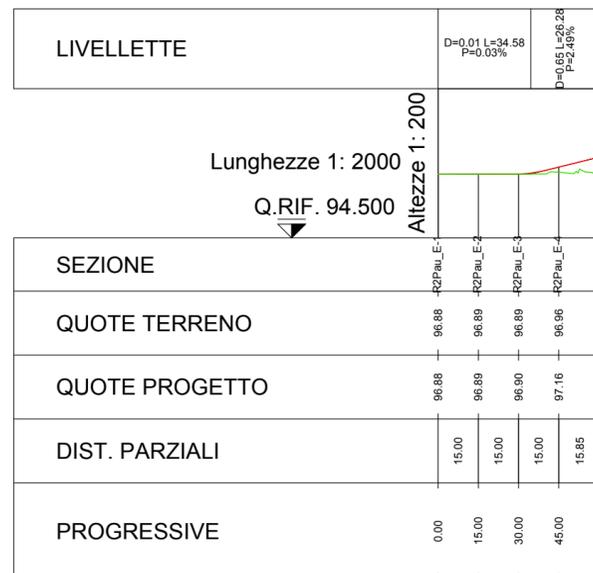

Città Metropolitana di Milano

Progettazione esecutiva e realizzazione dei lavori di riqualifica e potenziamento della S.P. EX S.S. 415 "Paullese" – 2° Lotto – 1° Stralcio tratto "A" da S.P. 39 "Cerca" alla progr. Km 12+746 (Intersezione TEEM)

PROGETTO ESECUTIVO

RESPONSABILE DEL PROCEDIMENTO

ing. Carlo Maria Merlano

PROGETTAZIONE

Ing. Andrea Orio – OB2 Ingegneria Srl
 Prof. Ing. Antonio Capsoni – B&C Associati
 Ing. Valter Peisino – IG Ingegneria Geotecnica Srl
 Studio Ing. Alessandro Bordini
 Ing. Alex Pellegatta



APPALTATORE



GIMACO COSTRUZIONI Srl

ELABORATO

Profilo rotatoria e innesti – Rotatoria 4

doc.108

CODICE

1822_E_D_3.18.1_01

DATA	10/2018	REDATTO	ASC	VER.	AO	APPR.	AO	SCALA	1:2000/1:200
REVISIONE	01	DATA	26/10/18	REDATTO		MOTIVAZIONE	AGGIORNAMENTO	APPROVATO	
								NOME FILE	C:\lavori...1_LAV\1_PRO\3_PE\4_DSGN\20181205_Profilo_Sez_Rot_Sv_Paullo_sud_Innesti
								REVISIONI	