



Città Metropolitana  
di Milano

Progettazione esecutiva e realizzazione dei lavori di  
riqualifica e potenziamento della S.P. EX S.S. 415  
"Paullese" – 2° Lotto – 1° Stralcio tratto "A" da S.P. 39  
"Cerca" alla progr. Km 12+746 (Intersezione TEEM)

## PROGETTO ESECUTIVO

RESPONSABILE DEL PROCEDIMENTO

ing. Carlo Maria Merlano

PROGETTAZIONE

Ing. Andrea Orio – OB2 Ingegneria Srl  
Prof. Ing. Antonio Capsoni – B&C Assoc. Ingegneri  
Ing. Valter Peisino – IG Ingegneria Geotecnica Srl  
Studio Ing. Alessandro Bardini  
Ing. Alex Pellegatta



I. G. INGEGNERIA GEOTECNICA s.r.l.  
Dott. Ing. Valter PEISINO  
ORDINE DEGLI INGEGNERI  
DELLA PROVINCIA DI CUNEO  
n° 753



APPALTATORE

**GI.MA.CO.**  
COSTRUZIONI

GIMACO COSTRUZIONI Srl

ELABORATO

Profilo longitudinale innesti - Asse 18

doc.117


CODICE

1822\_E\_D\_3.19.3\_01


DATA	10/2018	REDATTO	ASC	VER.	AO	APPR.	AO	SCALA	varie
REVISIONE	DATA	REDATTO	MOTIVAZIONE	APPROVATO	NOME FILE C:\lavori...\1_LAV\1_PRO\3_PE\4_DSGN\20181214_Prof_Sez_Innesti_Asse19				
01	26/10/18		AGGIORNAMENTO		REVISIONI				

IL PRESENTE DOCUMENTO NON POTRA' ESSERE COPIATO, RIPRODOTTO O ALTREMENTI PUBBLICATO, IN TUTTO O IN PARTE. OGNI UTILIZZO NON AUTORIZZATO SARA' PERSEGUITO A NORMA DI LEGGE.  
THIS DOCUMENT MAY NOT BE COPIED, REPRODUCED OR PUBLISHED, EITHER IN PART OR IN ITS ENTIRETY. UNAUTHORIZED USE WILL BE PROSECUTED BY LAW.

INNESTO 1

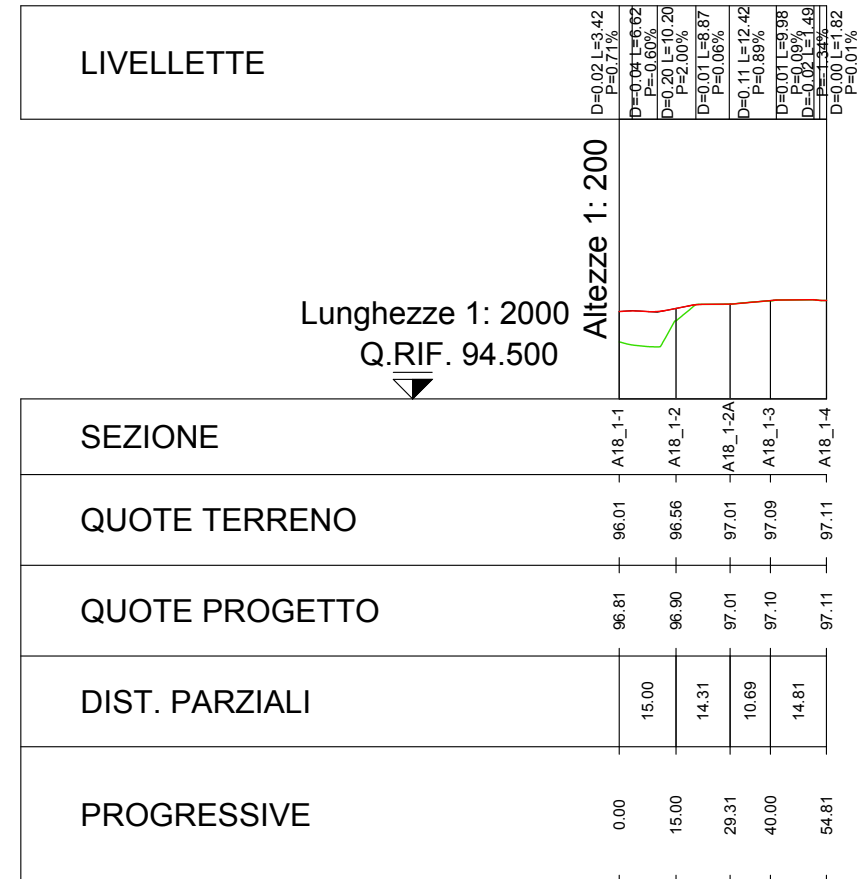

INNESTO 2

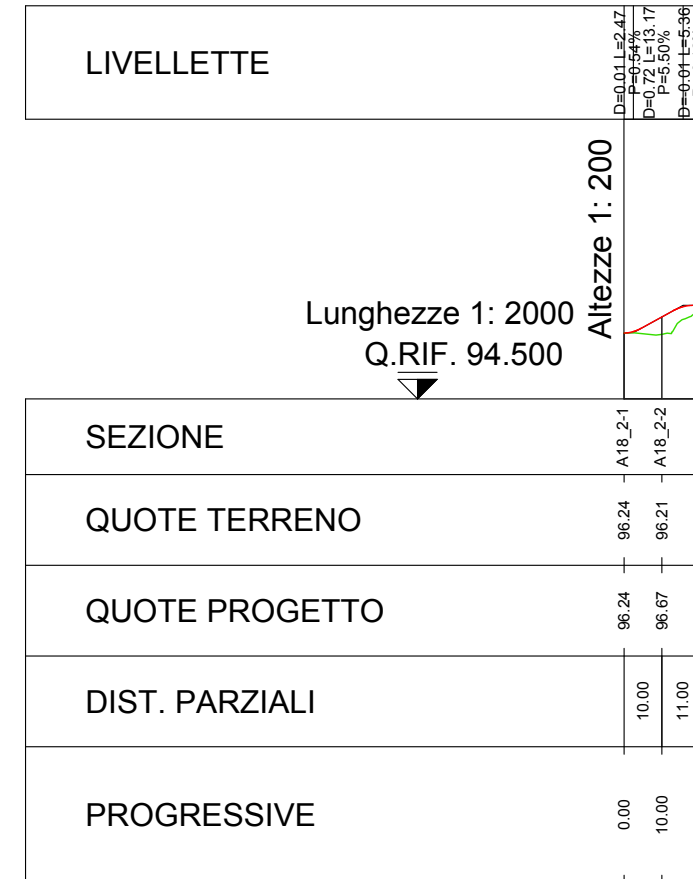

INNESTO P

