




SEZIONE LONGITUDINALE A-A - SCALA 1:100

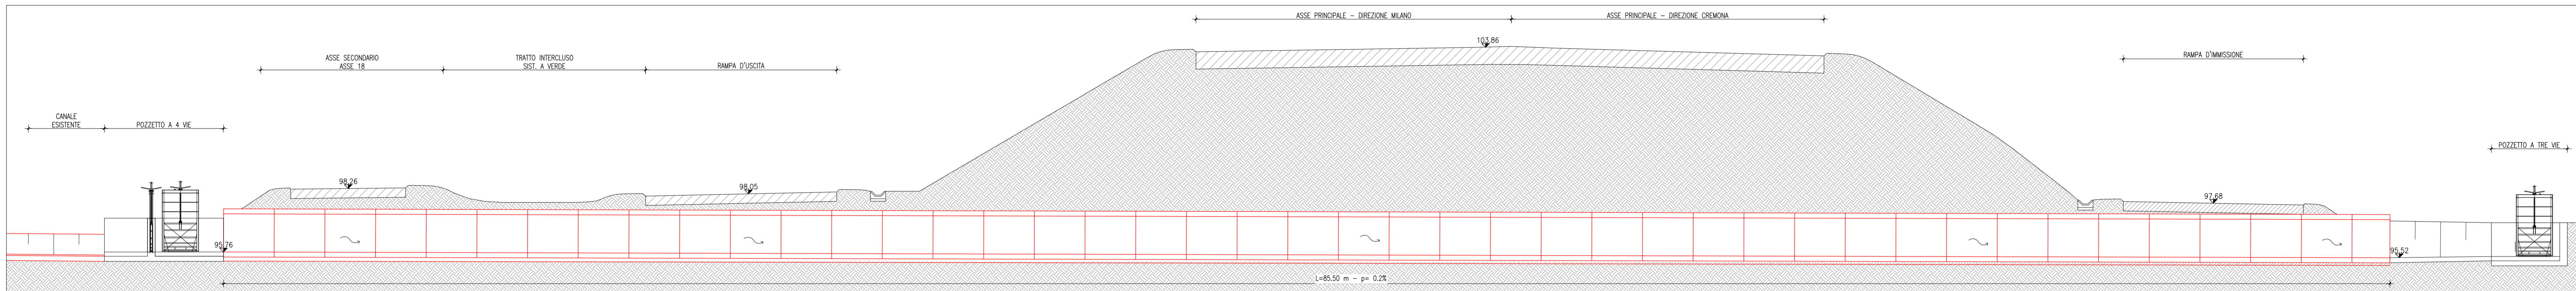

STRALCIO PLANIMETRICO - SCALA 1:200

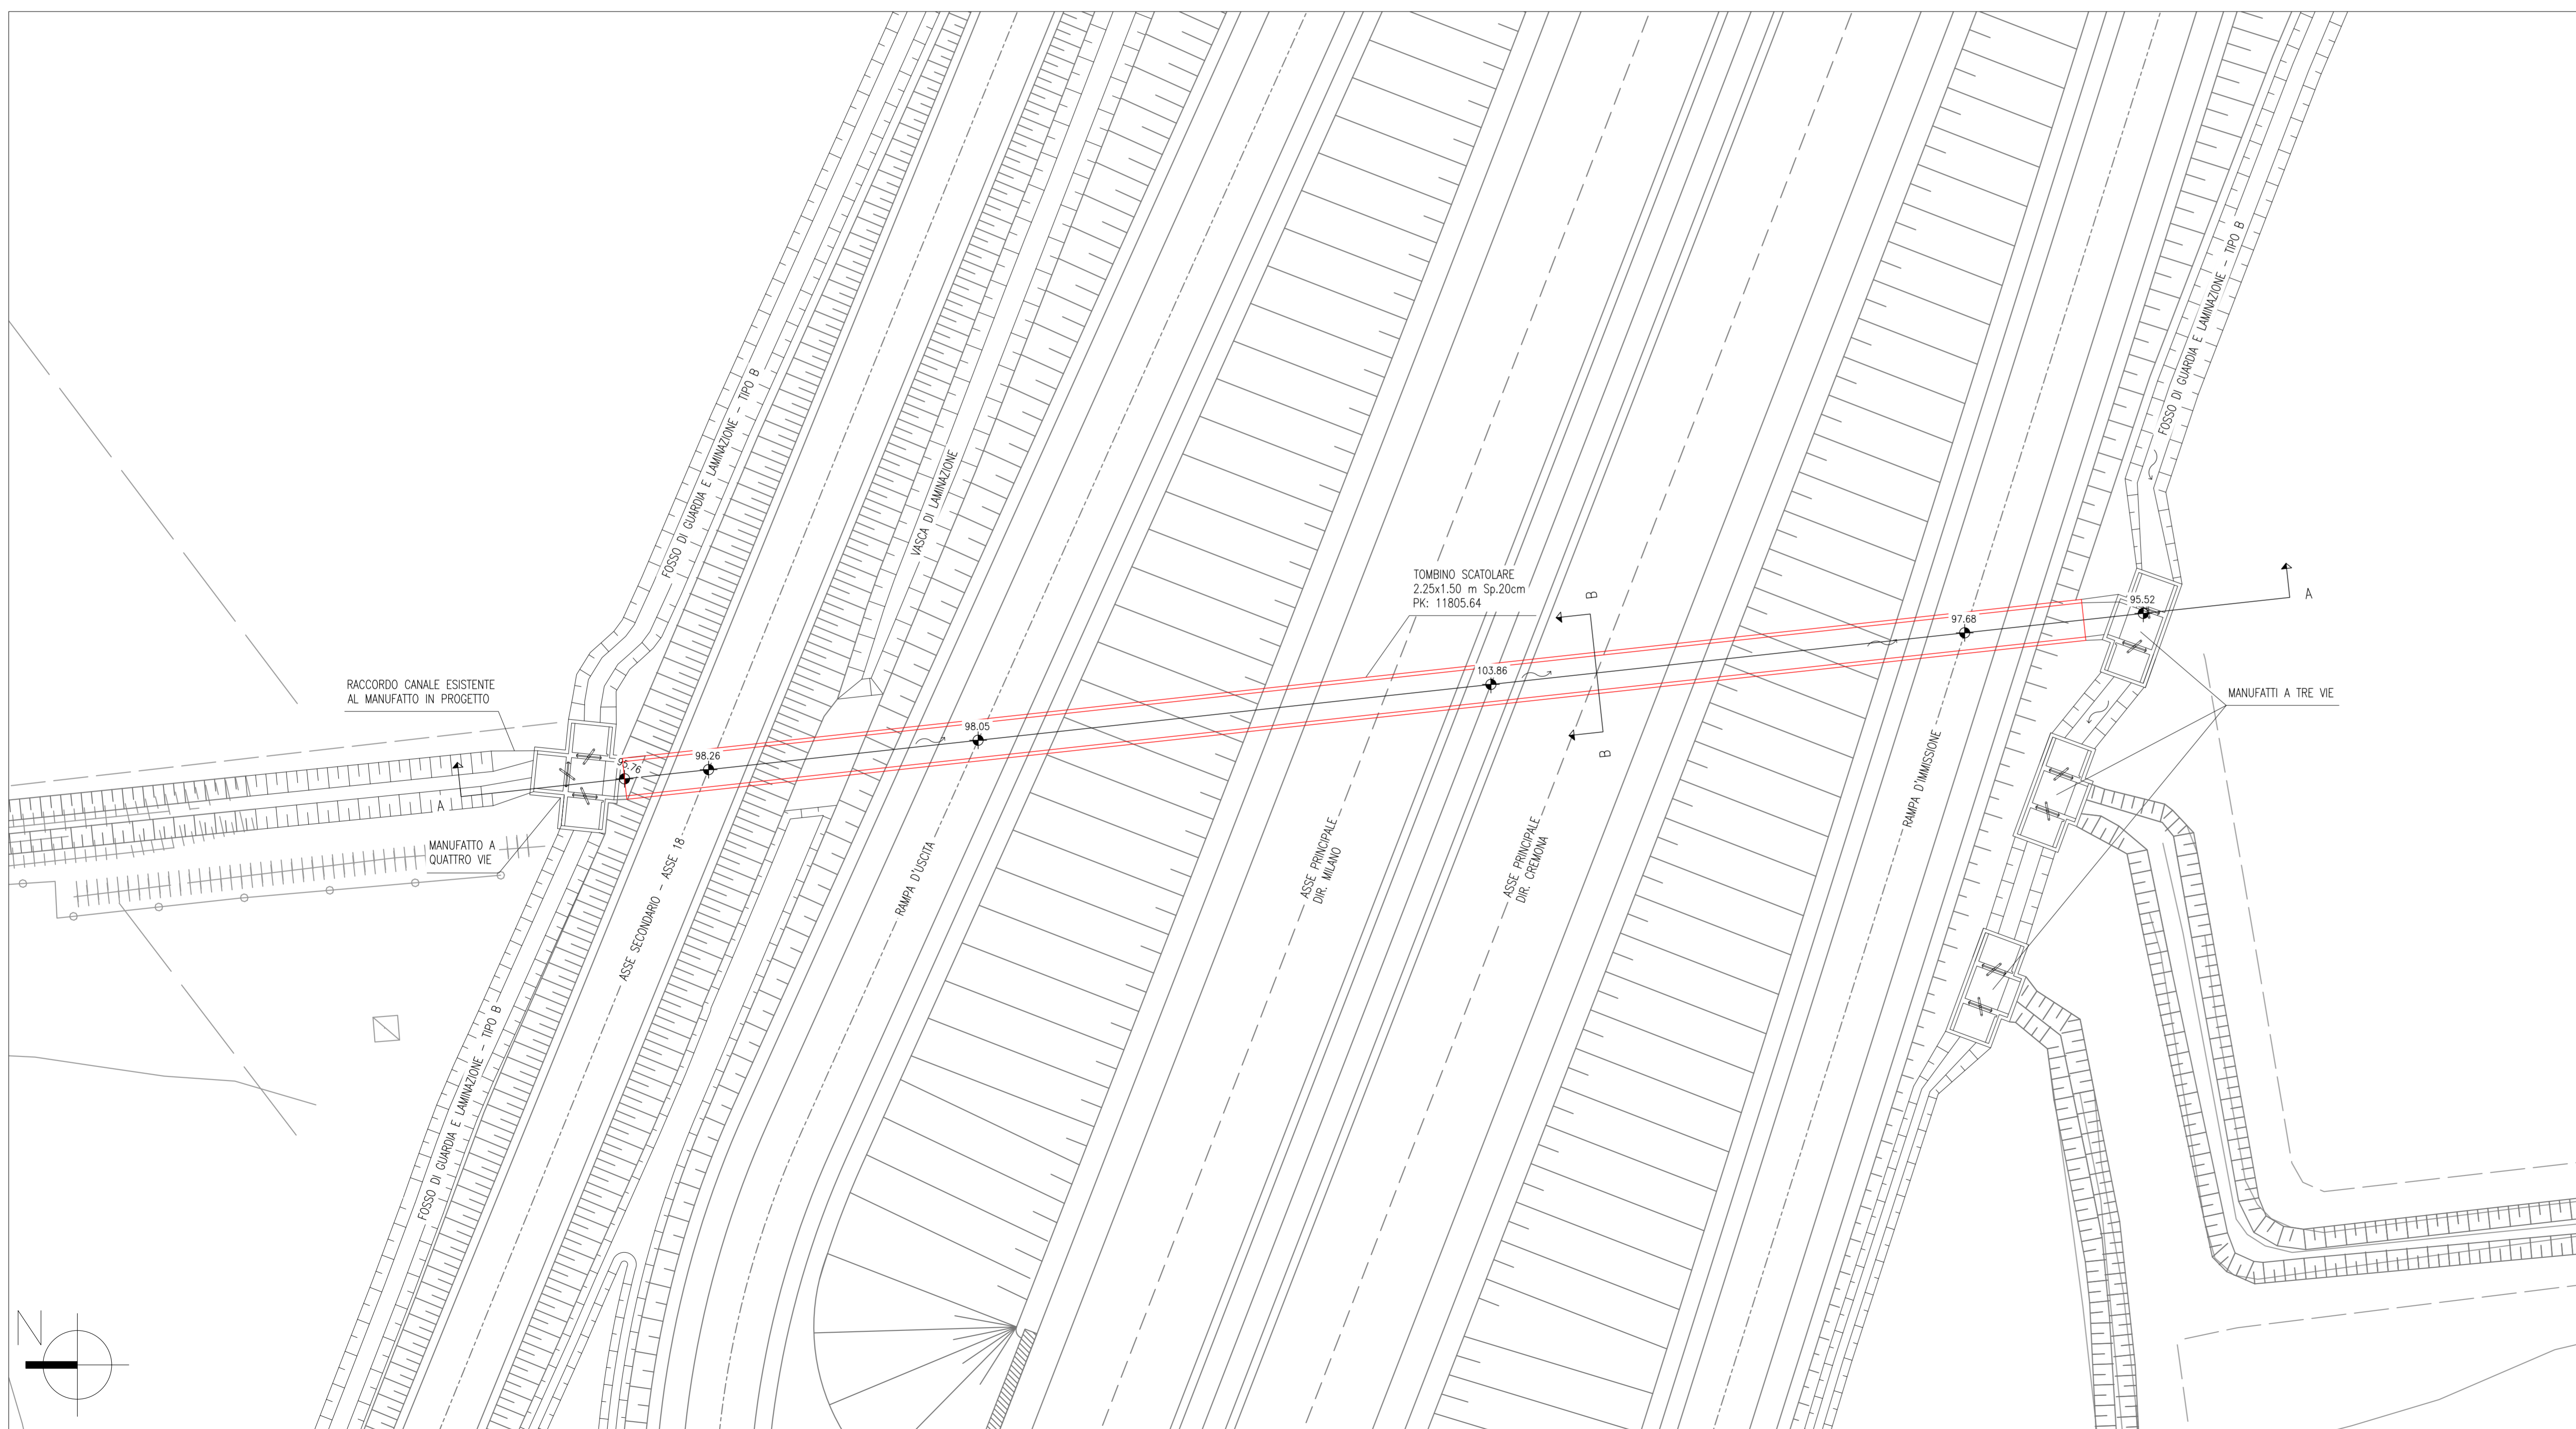

SEZIONE TRASVERSALE B-B - SCALA 1:50

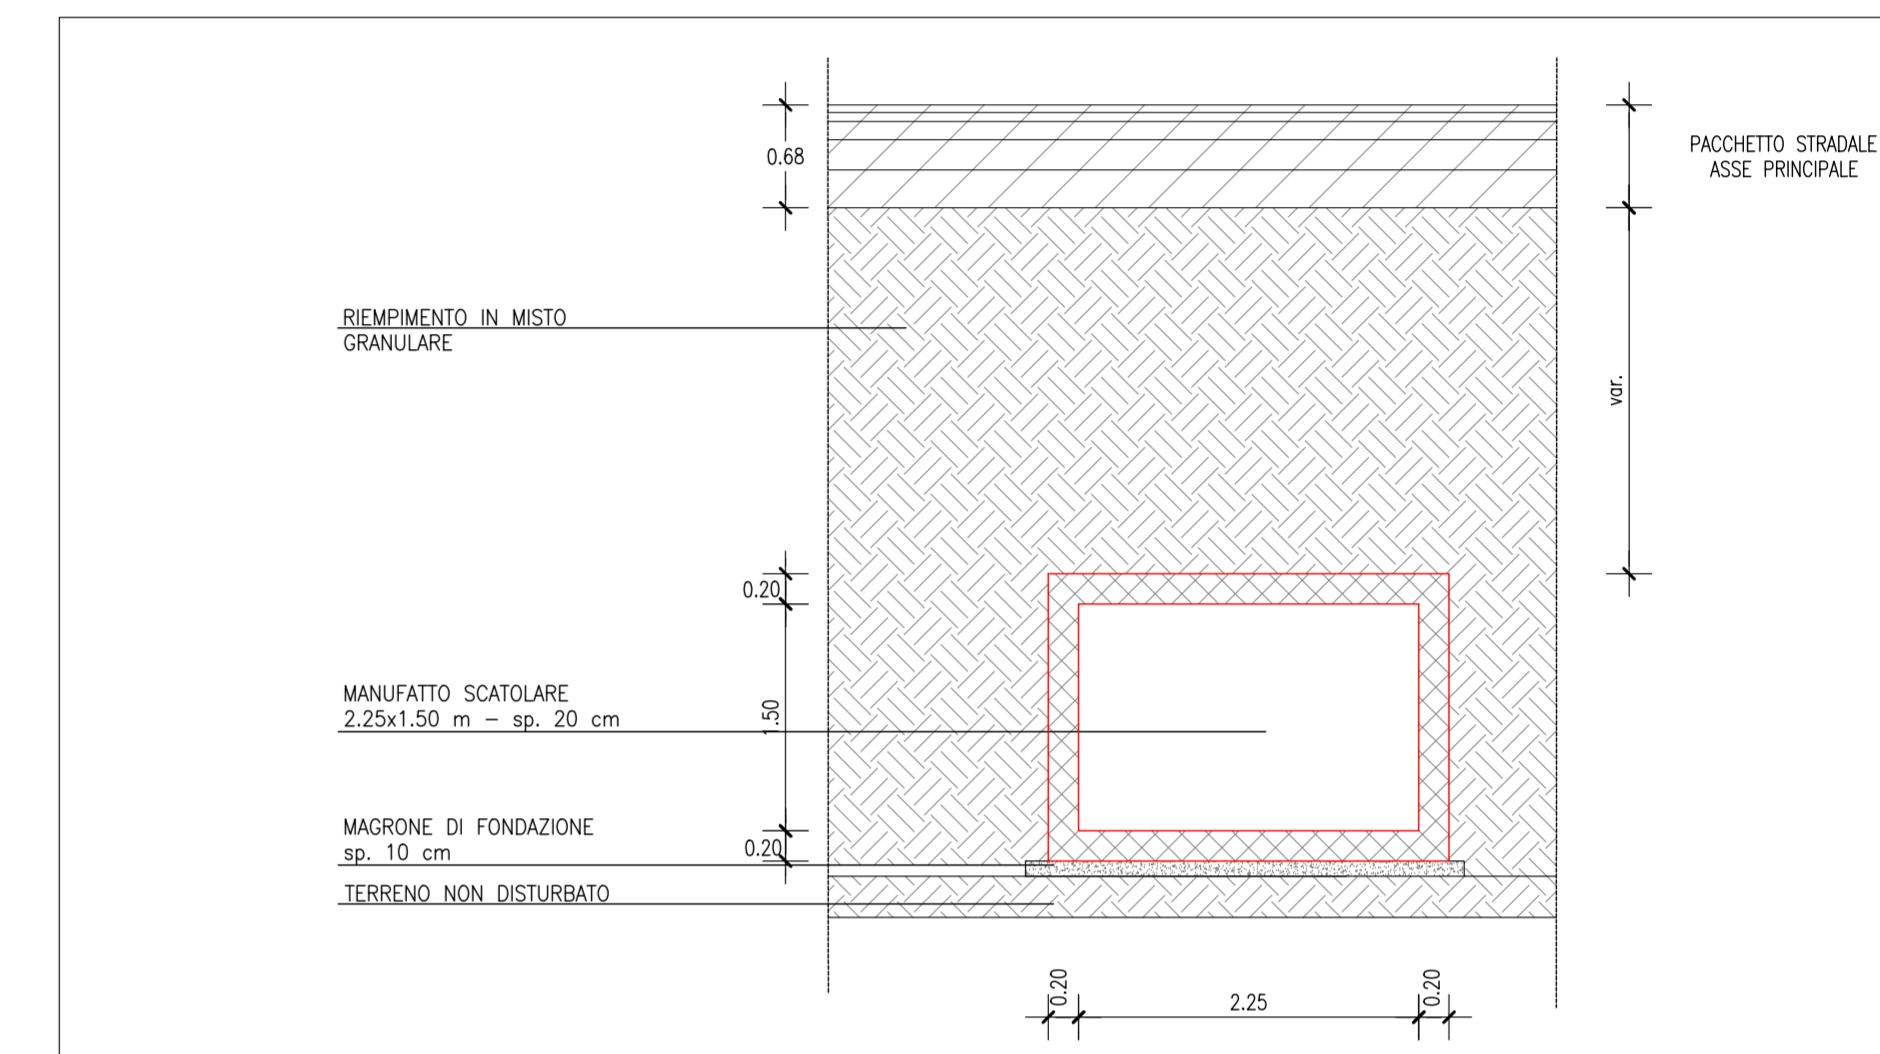

Progettazione esecutiva e realizzazione dei lavori di
riqualifica e potenziamento della S.P. EX
S.S. 415 "Paulese" - 2° Lotto - 1° Stralcio tratto "A" da
S.P. 39 "Cerca" alla progr. Km 12+746 (Intersezione
TEEM)

PROGETTO ESECUTIVO

RESPONSABILE DEL PROCEDIMENTO
ing. Carlo Maria Merlano

PROGETTAZIONE
Ing. Andrea Orio - OB2 Ingegneria Srl
Prof. Ing. Antonio Capsoni - B&C Assoc. Ingegneri
Ing. Valter Peisino - IG Ingegneria Geotecnica Srl
Studio Ing. Alessandro Barba
Ing. Alex Pellegatto

APPALTATORE
GI.MA.CO. COSTRUZIONI
GIMACO COSTRUZIONI Srl

ELABORATO
Attraversamento Pr. 11805.64 - Planimetria, profilo, sezioni

doc.159

CODICE
1822_E_D_3.23.9_03

DATA	REDAZIONE	VER.	APPR.	SCALA	
10/2018	ASC	RB	AO	varie	
REVISIONE	DATA	REDAZIONE	MOTIVAZIONE	APPROVATO	NOME FILE
02	02/08/19		AGGIORNAMENTO		C:\lavori_11_LAV\1_PROV\3_PE
03	10/10/19		AGGIORNAMENTO		\4_DSGN\20191014_Attraversamento\Scotolari_Rev03

IL PRESENTE DOCUMENTO NON POTRÀ ESSERE COPIATO, RIPRODOTTO O ALTAMENTE PUBBLICATO, IN TUTTO O IN PARTE, SENZA IL CONSENSO PRELIMINARE E SCRITTO DEL PROPRIETARIO. IL DOCUMENTO POTRÀ ESSERE COPIATO, RIPRODOTTO O ALTAMENTE PUBBLICATO, IN TUTTO O IN PARTE, SENZA IL CONSENSO PRELIMINARE E SCRITTO DEL PROPRIETARIO.