



PIANTA MURI PREFABBRICATI  
Scala 1:100

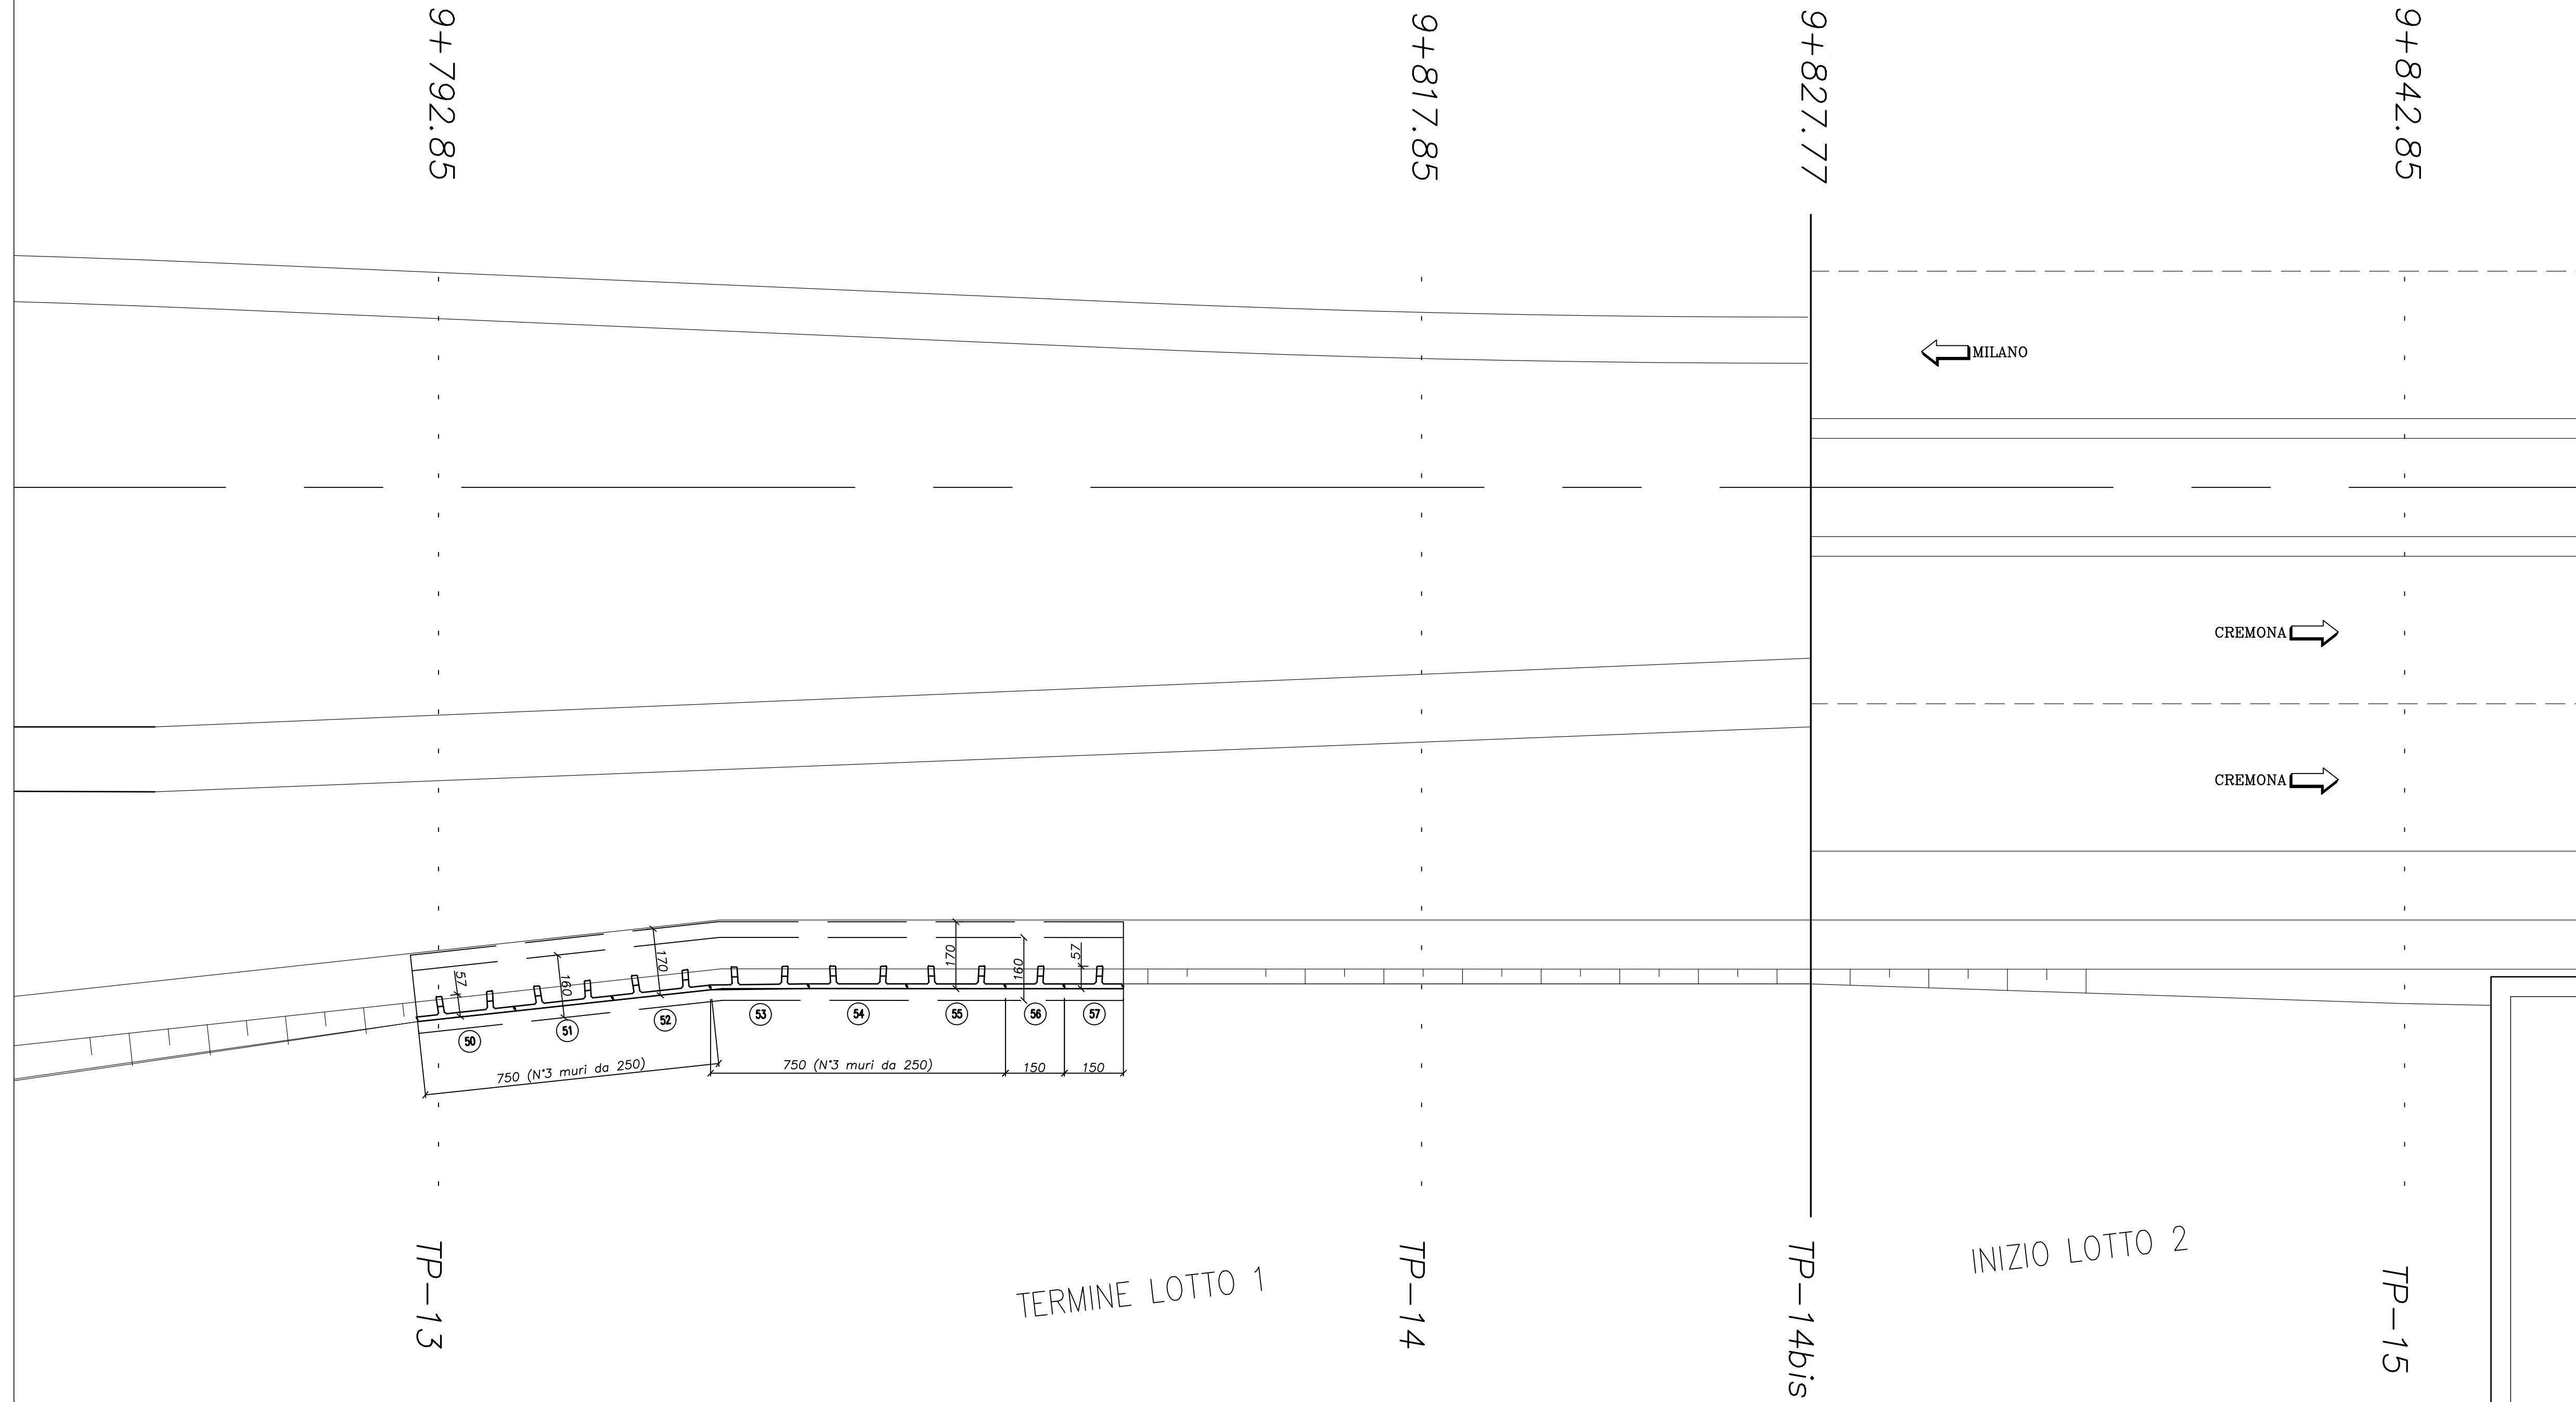

PROSPETTO MURI  
(LATO FACCIAVISTA)  
Scala 1:100

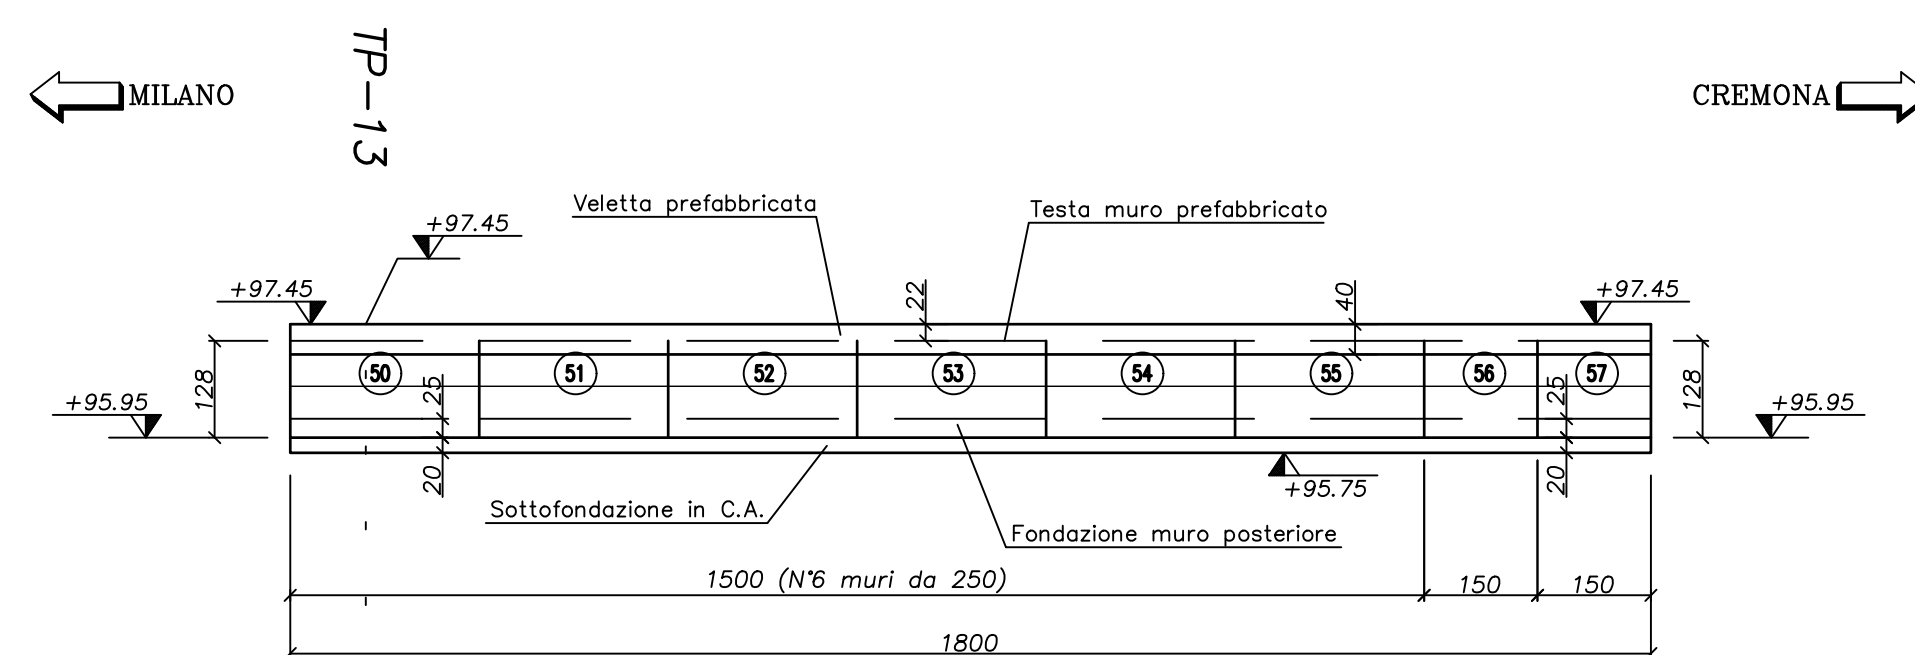

Città Metropolitana  
di Milano

Progettazione esecutiva e realizzazione dei lavori di  
riqualifica e potenziamento della S.P. EX S.S. 415  
"Paullese" – 2° Lotto – 1° Stralcio tratto "A" da S.P. 39  
"Cerca" alla progr. Km 12+746 (Intersezione TEEM)

PROGETTO ESECUTIVO

RESPONSABILE DEL PROCEDIMENTO  
ing. Carlo Maria Merlano

PROGETTAZIONE

Ing. Andrea Orio – OB2 Ingegneria Srl  
Prof. Ing. Antonio Capsoni – B&C Assoc. Ingegneri  
Ing. Valter Peisino – IG Ingegneria Geotecnica Srl  
Studio Ing. Alessandro Bordini  
Ing. Alex Pellegatta



APPALTATORE

**GI.MA.CO.** s.p.a. GIMACO COSTRUZIONI Srl

ELABORATO

Muro M1 - Pianta e prospetto

doc.195

CODICE  
1822\_E\_D\_3.26.3.1.1\_02

DATA	REDAZIONE	VER.	APPR.	SCALA
10/2018	ASC	A0	A0	1:100
REVISIONE	DATA	REDAZIONE	MOTIVAZIONE	APPROVATO
01	26/10/18		AGGIORNAMENTO	
02	02/08/19		AGGIORNAMENTO	
REVISIONI				01/02

IL PRESENTE DOCUMENTO NON POTRÀ ESSERE COPIATO, RIPRODOTTO O ALTAMENTE PUBBLICATO, IN TUTTO O IN PARTE, SENZA ADEGUATO AUTORIZZAZIONE SCRITTA DEL PROPRIETARIO. IL PRESENTE DOCUMENTO NON POTRÀ ESSERE COPIATO, RIPRODOTTO O ALTAMENTE PUBBLICATO, IN TUTTO O IN PARTE, SENZA ADEGUATO AUTORIZZAZIONE SCRITTA DEL PROPRIETARIO.