


PROSPETTO MURALE 1/2
(LATO FACCIAVISTA)
Scala 1:100

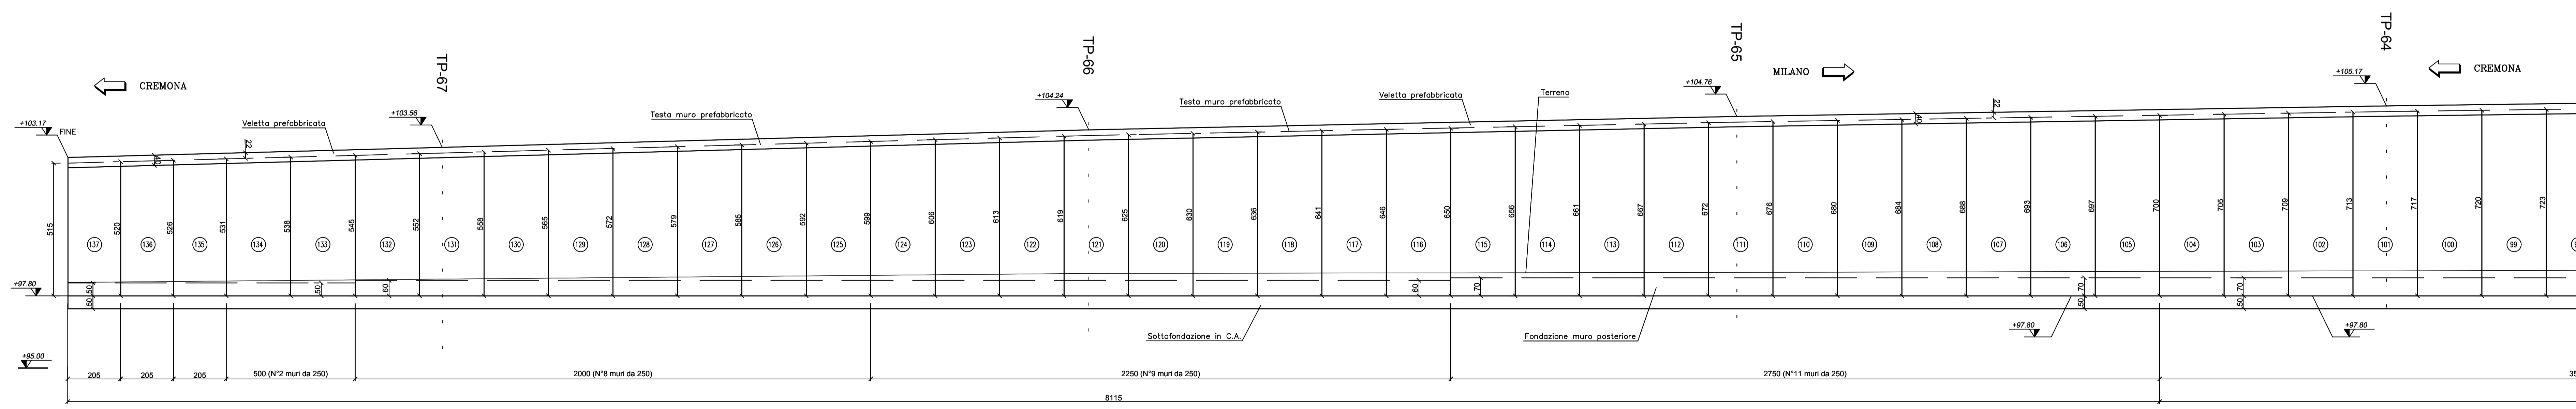

Progettazione esecutiva e realizzazione dei lavori di
riqualifica e potenziamento della S.P. EX S.S. 415
"Paullese" - 2° Lotto - 1° Stralcio tratto "A" da S.P. 39
"Cerca" alla progr. Km 12+746 (Intersezione TEEM)

PROGETTO ESECUTIVO

PROGETTAZIONE
Ing. Andrea Orio - OB2 Ingegneria Srl
Prof. Ing. Antonio Capsoni - B&C Associati
Ing. Valter Peisino - IG Ingegneria Geotecnica Srl
Studio Ing. Alessandro Bordini
Ing. Alex Pellegatta

RESPONSABILE DEL PROCEDIMENTO
Ing. Carlo Maria Merlano

APPALTATORE
GI.MA.CO. GI.MACO COSTRUZIONI Srl

ELABORATO
Muro M6 - Pianta e prospetto 1 di 2

doc.207

CODICE
1822_E_D_3.26.3.6.1.1_02

DATA	REDAZIONE	VER.	APPR.	SCALA	
10/2018	AS	AD	AD	1:100	
REVISIONE	DATA	REDAZIONE	MOTIVAZIONE	APPROVATO	NOME FILE
01	26/10/18		AGGIORNAMENTO		C:\work\1_1\1\1_1\PROJ_3_FE\1_1_02\20190729_M6_Rev02
02	02/09/19		AGGIORNAMENTO		

IL PRESENTE DOCUMENTO HA SCOPO ESCLUSIVO DI PROGETTO E NON HA VALORE DI AUTORIZZAZIONE. IL PRESENTE DOCUMENTO NON HA VALORE DI AUTORIZZAZIONE. IL PRESENTE DOCUMENTO NON HA VALORE DI AUTORIZZAZIONE.