
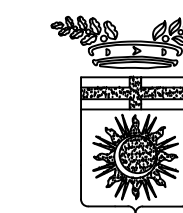


MILANO →

MILANO →

MILANO →

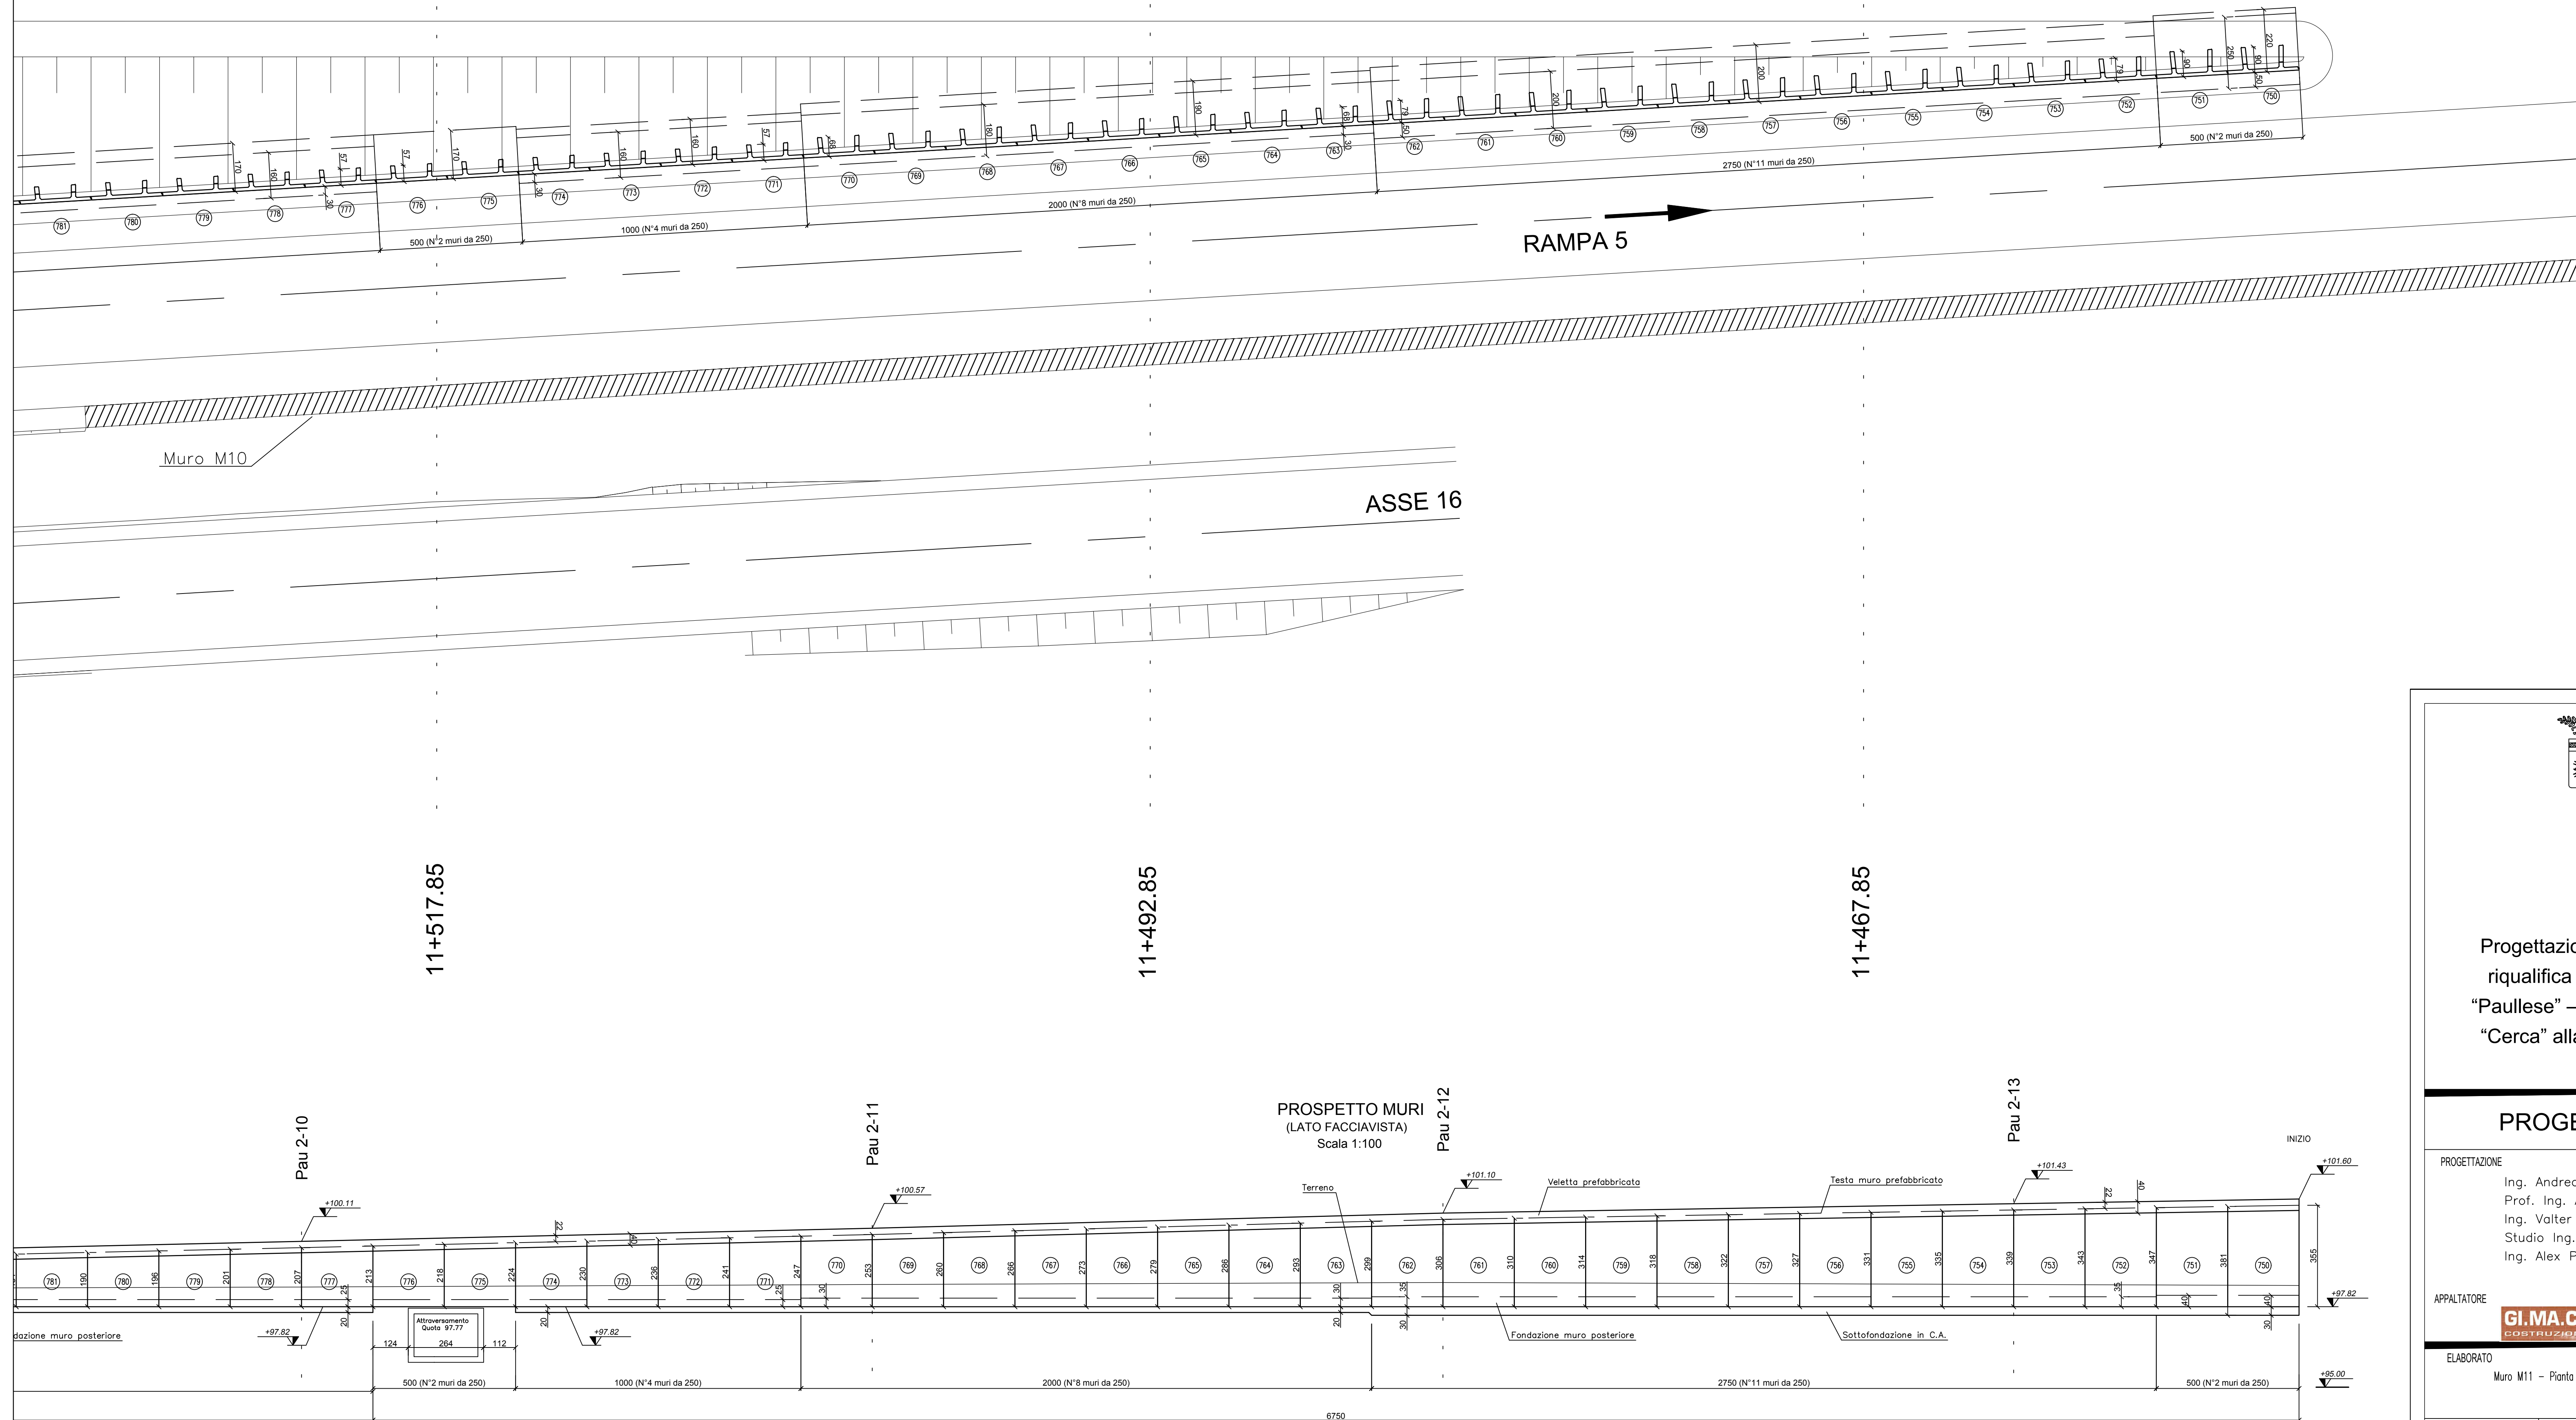

Città Metropolitana di Milano


Progettazione esecutiva e realizzazione dei lavori di riqualifica e potenziamento della S.P. EX S.S. 415 "Paulese" - 2° Lotto - 1° Stralcio tratto "A" da S.P. 39 "Cerca" alla progr. Km 12+746 (Intersezione TEEM)

PROGETTO ESECUTIVO

RESPONSABILE DEL PROCEDIMENTO  
ing. Carlo Maria Merlano

PROGETTAZIONE

Ing. Andrea Orio - OB2 Ingegneria Srl  
Prof. Ing. Antonio Capsoni - B&C Assoc. Ingegneri  
Ing. Valter Peisino - IG Ingegneria Geotecnica Srl  
Studio Ing. Alessandro Bordin  
Ing. Alex Pellegatto

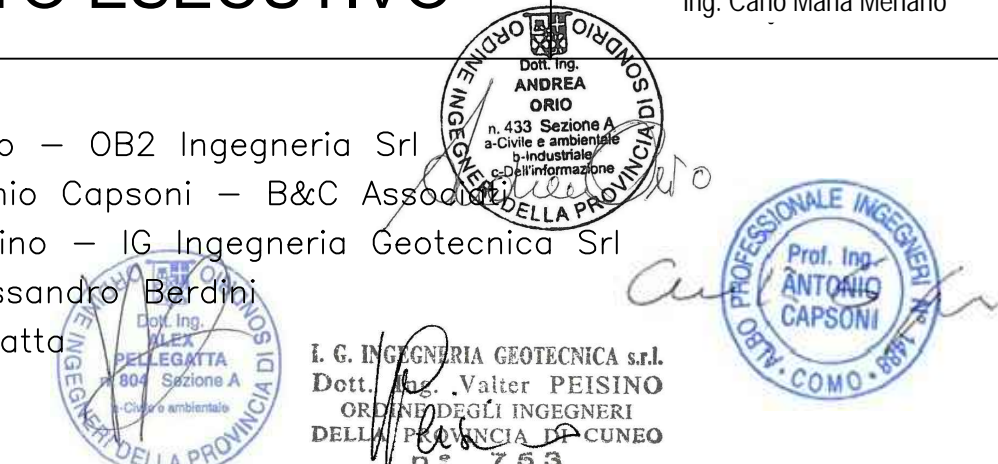

APPALTATORE

**GI.MA.CO.** GIMACO COSTRUZIONI Srl

ELABORATO

Muro M11 - Pianta e prospetto 2 di 2

doc.221

CODICE  
1822\_E\_D\_3.26.3.11.1.2\_02

| DATA      | REDDATTO | VER.     | APPR.         | SCALA     |  |
|-----------|----------|----------|---------------|-----------|--|
| 10/2018   | AS       | A0       | A0            | 1:100     |  |
| REVISIONE | DATA     | REDDATTO | MOTIVAZIONE   | APPROVATO | NOME FILE  |
| 01        | 26/10/18 |          | AGGIORNAMENTO |           | C:\work\11_LAV\1_PRO\3_FE\14_DSGM\20190729_M11_Rev02 |
| 02        | 02/08/19 |          | AGGIORNAMENTO |           | REVISIONI  |