




PIANTA MURI PREFABBRICATI 1 di 2
Scala 1:100

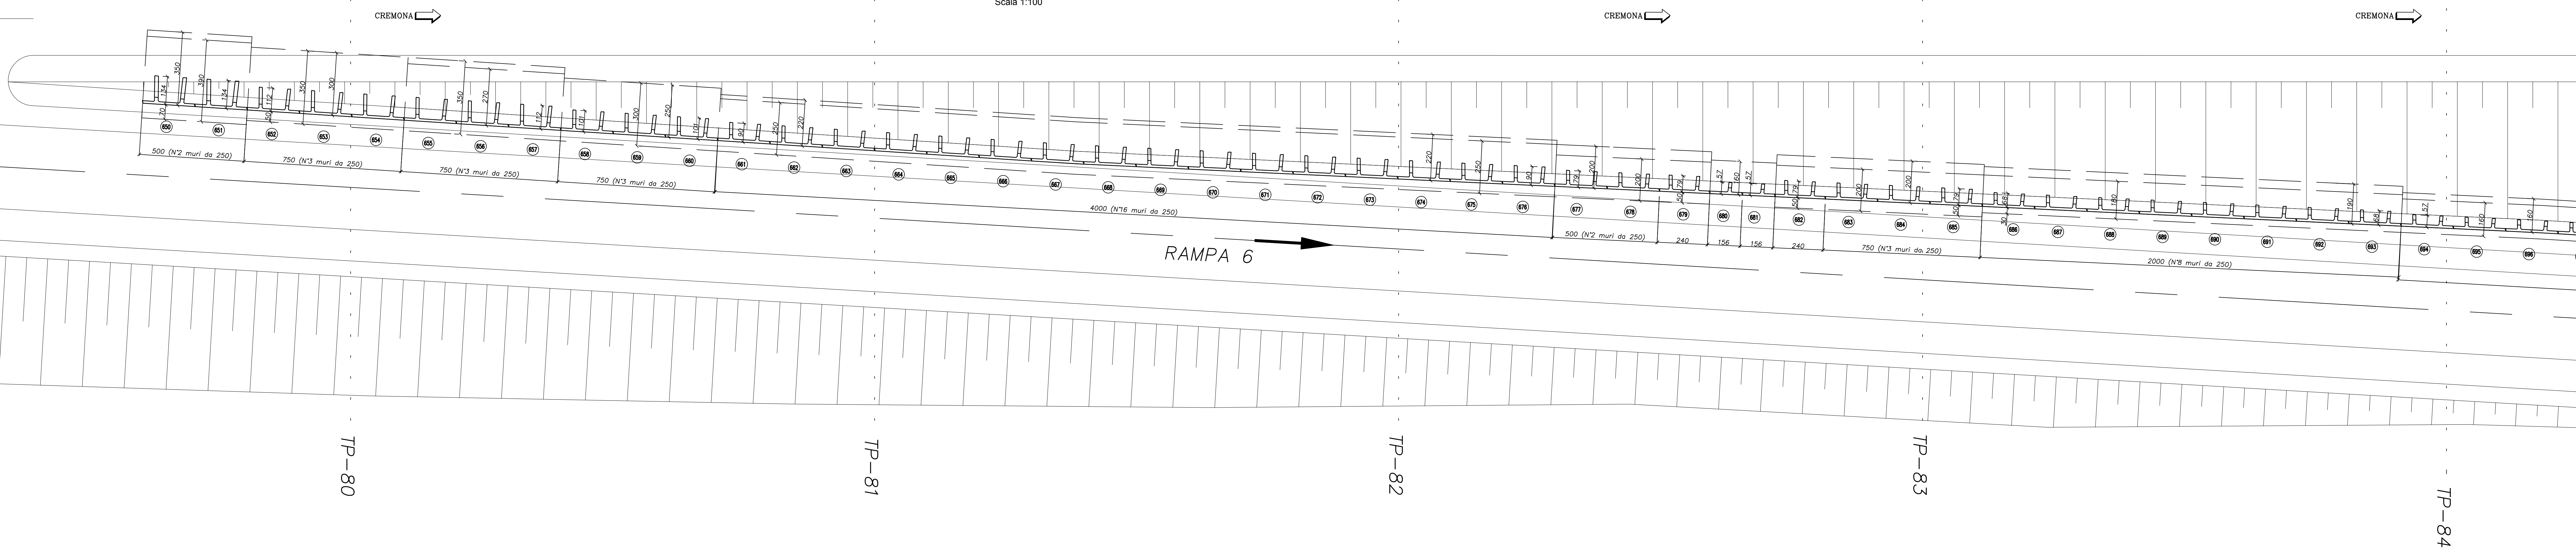

PROSPETTO MURI 1 di 2
(LATO FACCIAVISTA)
Scala 1:100

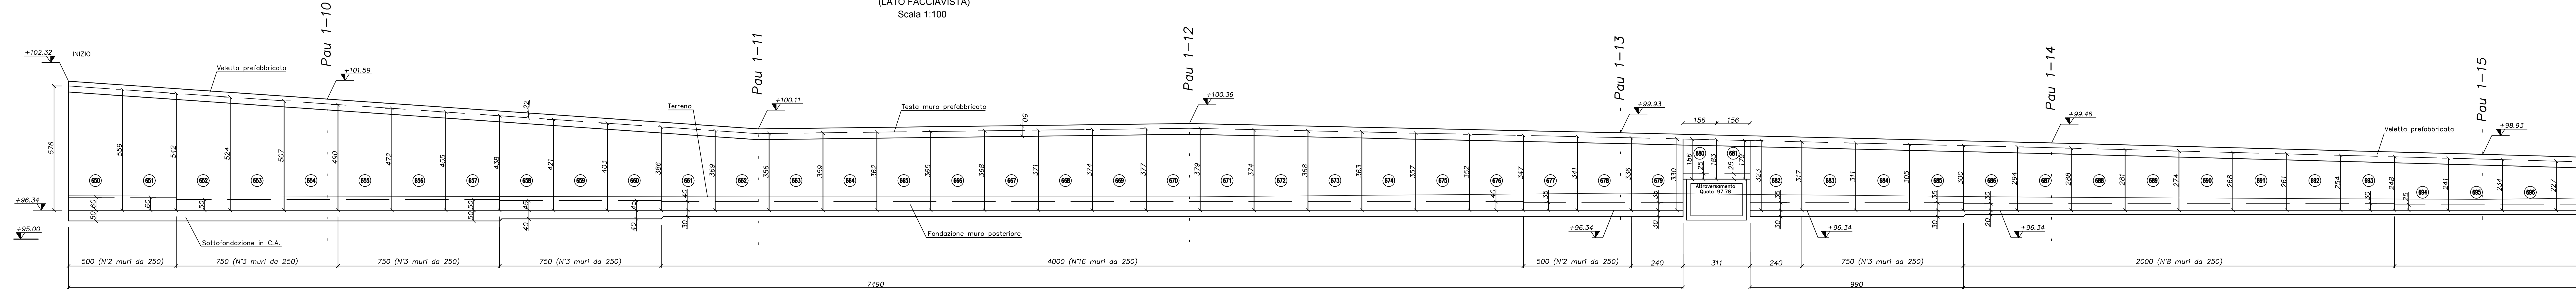

PROSPETTO MURI 2 di 2
(LATO FACCIAVISTA)
Scala 1:100

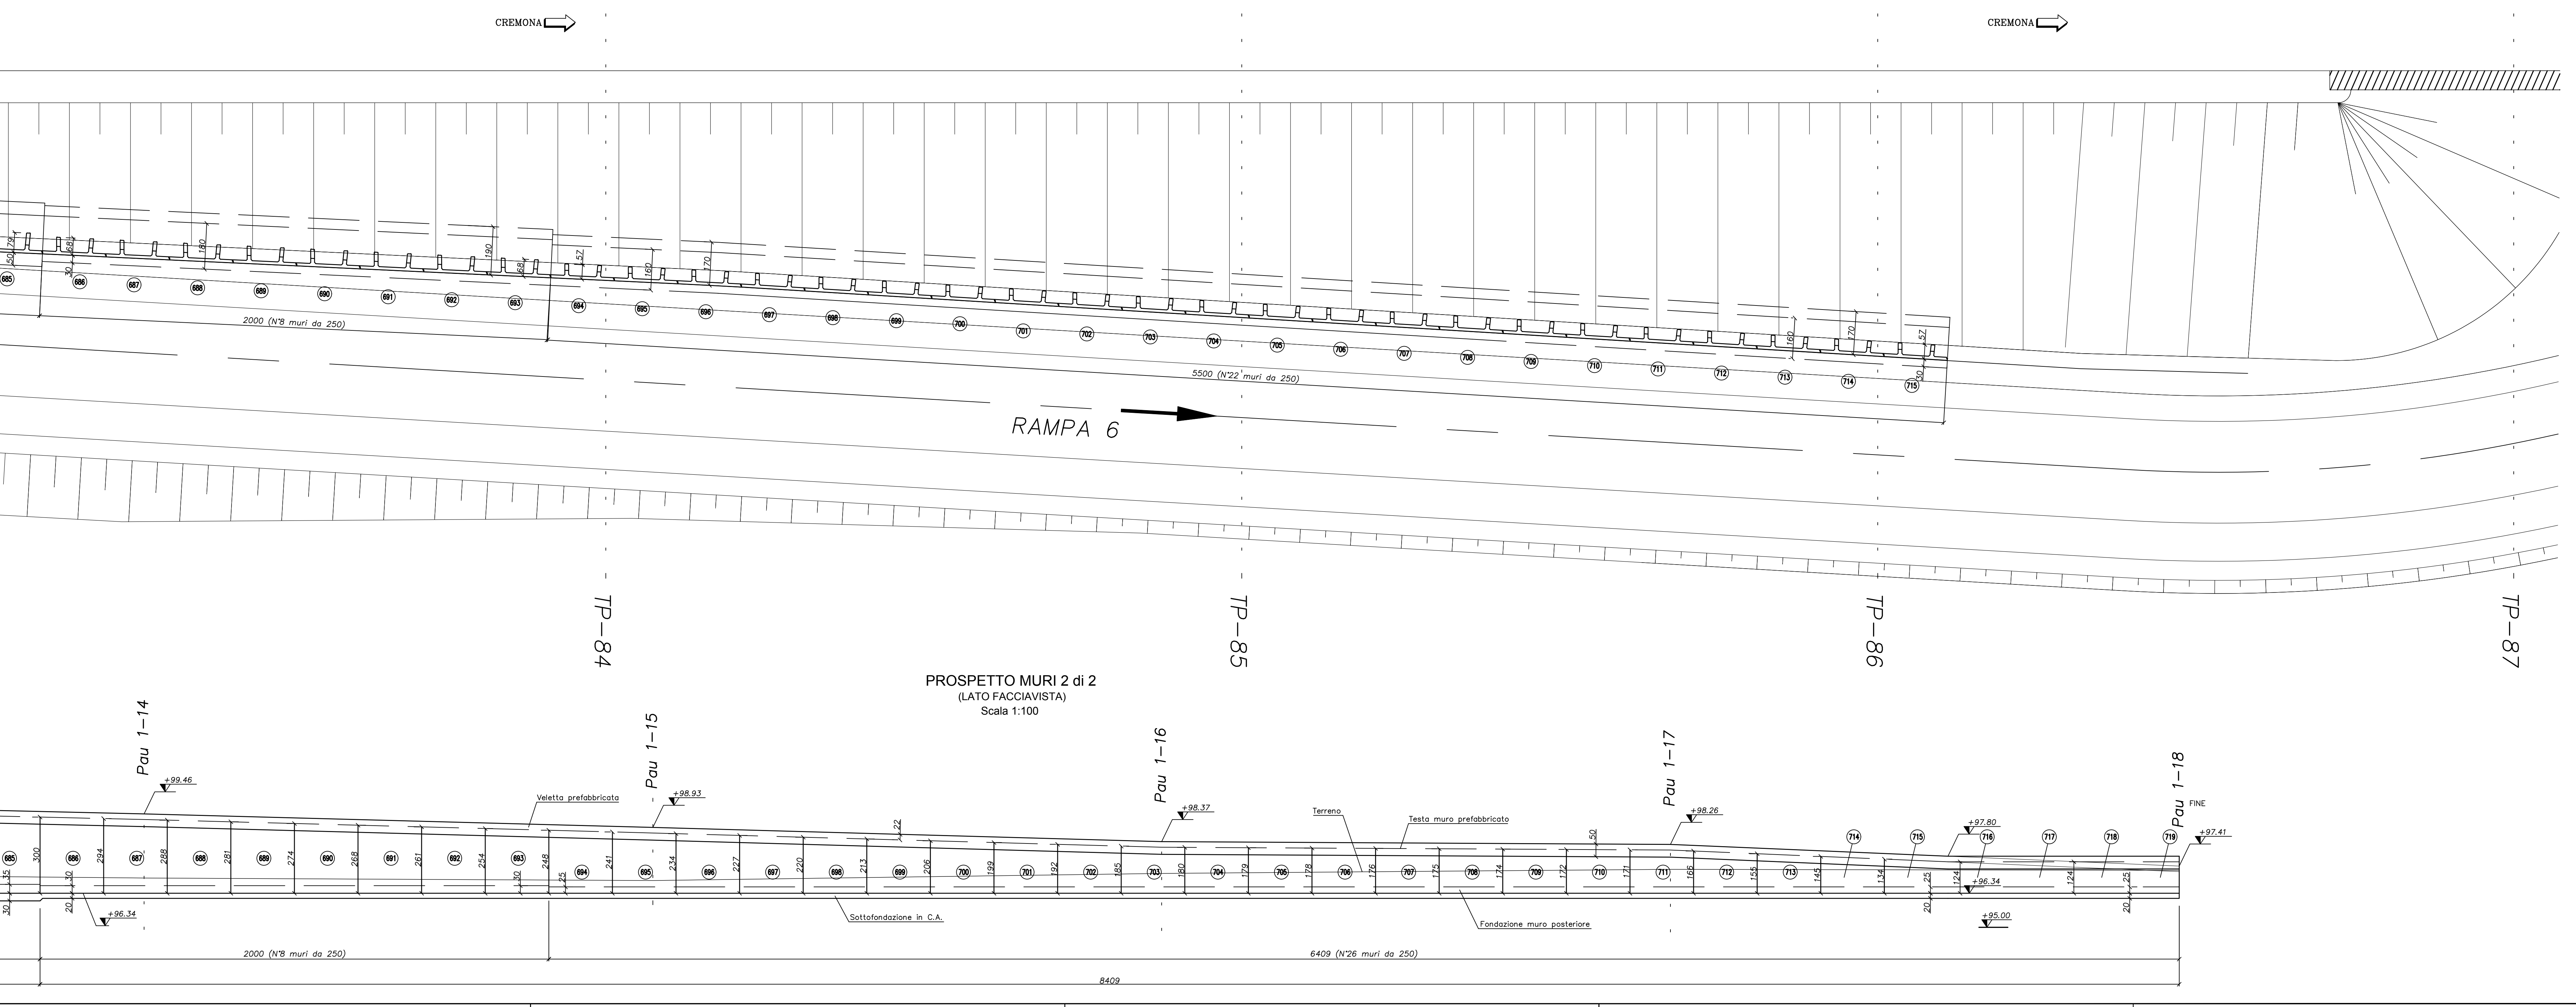


**Città Metropolitana
di Milano**

**Progettazione esecutiva e realizzazione dei lavori di
riqualifica e potenziamento della S.P. EX S.S. 415
"Paulese" - 2° Lotto - 1° Stralcio tratto "A" da S.P. 39
"Cerca" alla progr. Km 12+746 (Intersezione TEEM)**

PROGETTO ESECUTIVO
RESPONSABILE DEL PROCEDIMENTO
Ing. Carlo Maria Morano

PROGETTAZIONE:
 Ing. Andrea Orio - OB2 Ingegneria Srl
 Prof. Ing. Antonio Cassoni - B&C Assoc. Ingegneria
 Ing. Valter Peisino - IG Ingegneria Geotecnica Srl
 Studio Ing. Alessandro Baroni
 Ing. Alex Pellegatti

GI.MA.CO.
 GI.MACO COSTRUZIONI Srl

APPALTATORE: **GI.MA.CO.**
REVISIONE DEL PROCEDIMENTO
Ing. Carlo Maria Morano

ELABORATO: Muro M12 - Pianta e prospetto
 doc: 223 CODICE
1822_E_D_3263.121_02

REVISIONE	DATA	REDATTO	MOTIVAZIONE	APPROVATO	NOME FILE
01	26/10/18		ACCORDAMENTO		C:\bent_1\1\1\1_P18_3_P1
02	02/08/19		ACCORDAMENTO		V:\SSA\2018\19_P18_3_P1