

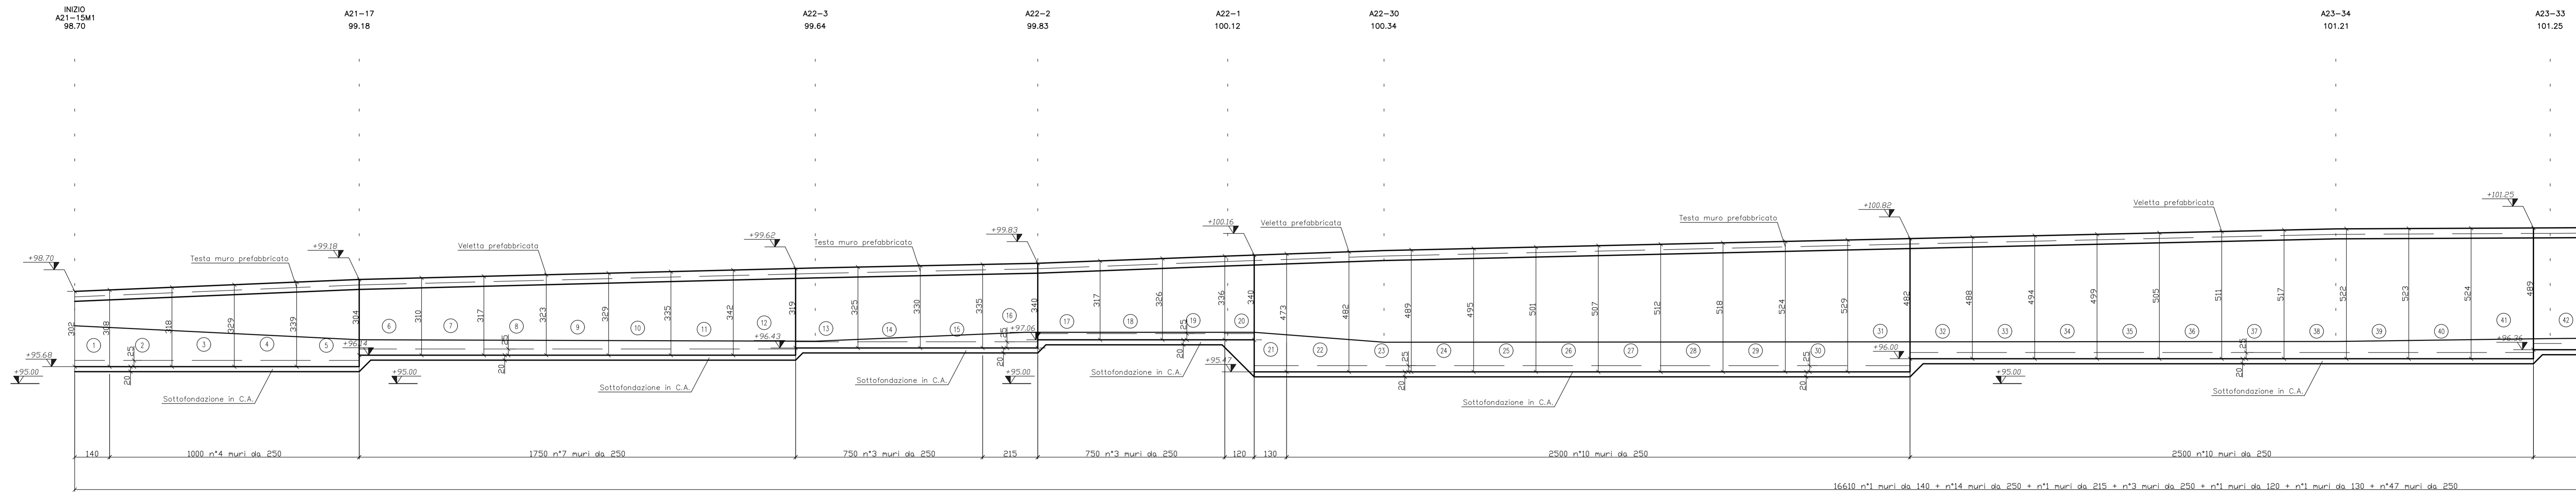


PROSPETTO MURI
(LATO FACCIAVISTA)
Scala 1:100

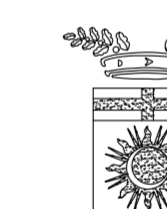

PROSPETTO MURI
(LATO FACCIAVISTA)
Scala 1:100

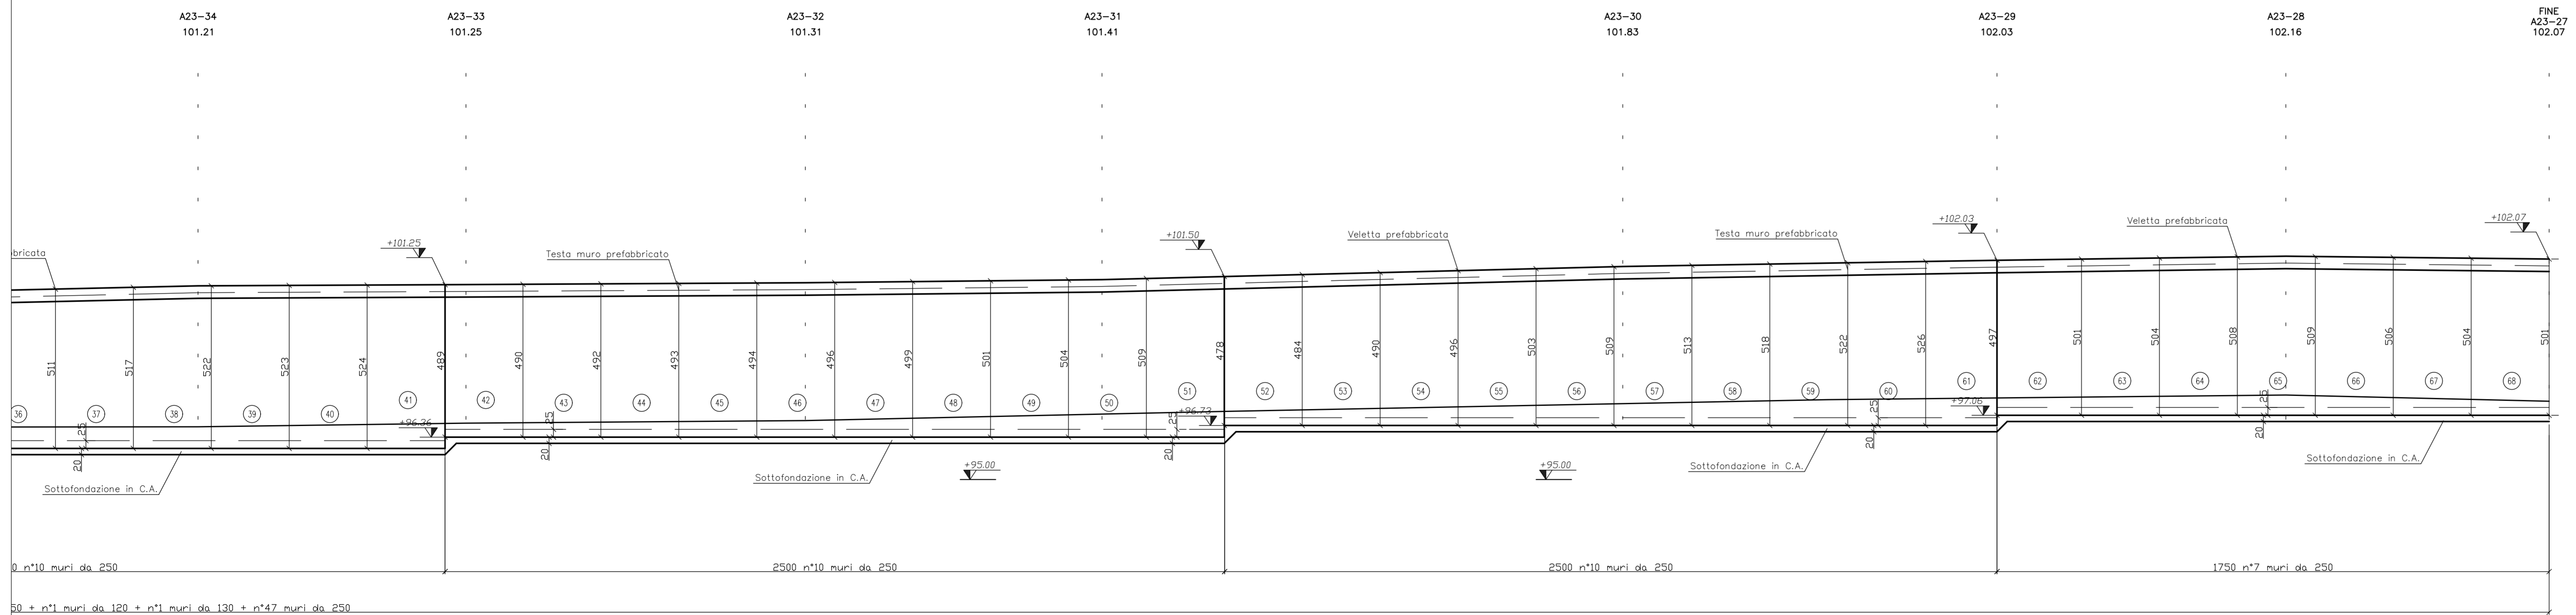

Città Metropolitana
di Milano

Progettazione esecutiva e realizzazione dei lavori di
riqualifica e potenziamento della S.P. EX S.S. 415
"Paulese" - 2° Lotto - 1° Stralcio tratto "A" da S.P. 39
"Cerca" alla progr. Km 12+746 (Intersezione TEEM)

PROGETTO ESECUTIVO

RESPONSABILE DEL PROCEDIMENTO
Ing. Carlo Maria Merlano

PROGETTAZIONE
Ing. Andrea Orio - OB2 Ingegneria Srl
Prof. Ing. Antonio Capsoni - B&C Assoc. Ingegneri
Ing. Valter Peisino - IG Ingegneria Geotecnica Srl
Studio Ing. Alessandro Berdini
Ing. Alex Pellegatta

APPALTATORE
GI.MA.CO. GIMACO COSTRUZIONI Srl

ELABORATO Muro M20 - Prospetto doc.237 CODICE 1822_F_D_3.26.3.17.2_01

DATA	REDAZIONE	VER.	APPR.	SCALA	
08/2019	AS	AO	AO	varie	
REVISIONE	DATA	REDAZIONE	MOTIVAZIONE	APPROVATO	NOME FILE
01	10/10/19		AGGIORNAMENTO		C:\ovari_\1_LWA1_PRO\3_PE_V\050N\20191011_M20_Rev01
					REVISIONI
					01

IL PRESENTE DOCUMENTO NON FORMA PARTE DEL PROGETTO. IL TUTTO O IN PARTE, SONO UTILIZZATI NON AUTORIZZATI SENZA PERMESSA O AUTORIZZAZIONE DEL CONCESSIONARIO. IL TUTTO O IN PARTE, SONO UTILIZZATI NON AUTORIZZATI SENZA PERMESSA O AUTORIZZAZIONE DEL CONCESSIONARIO.