




Rilevati su terreni ghiaio-sabbiosi

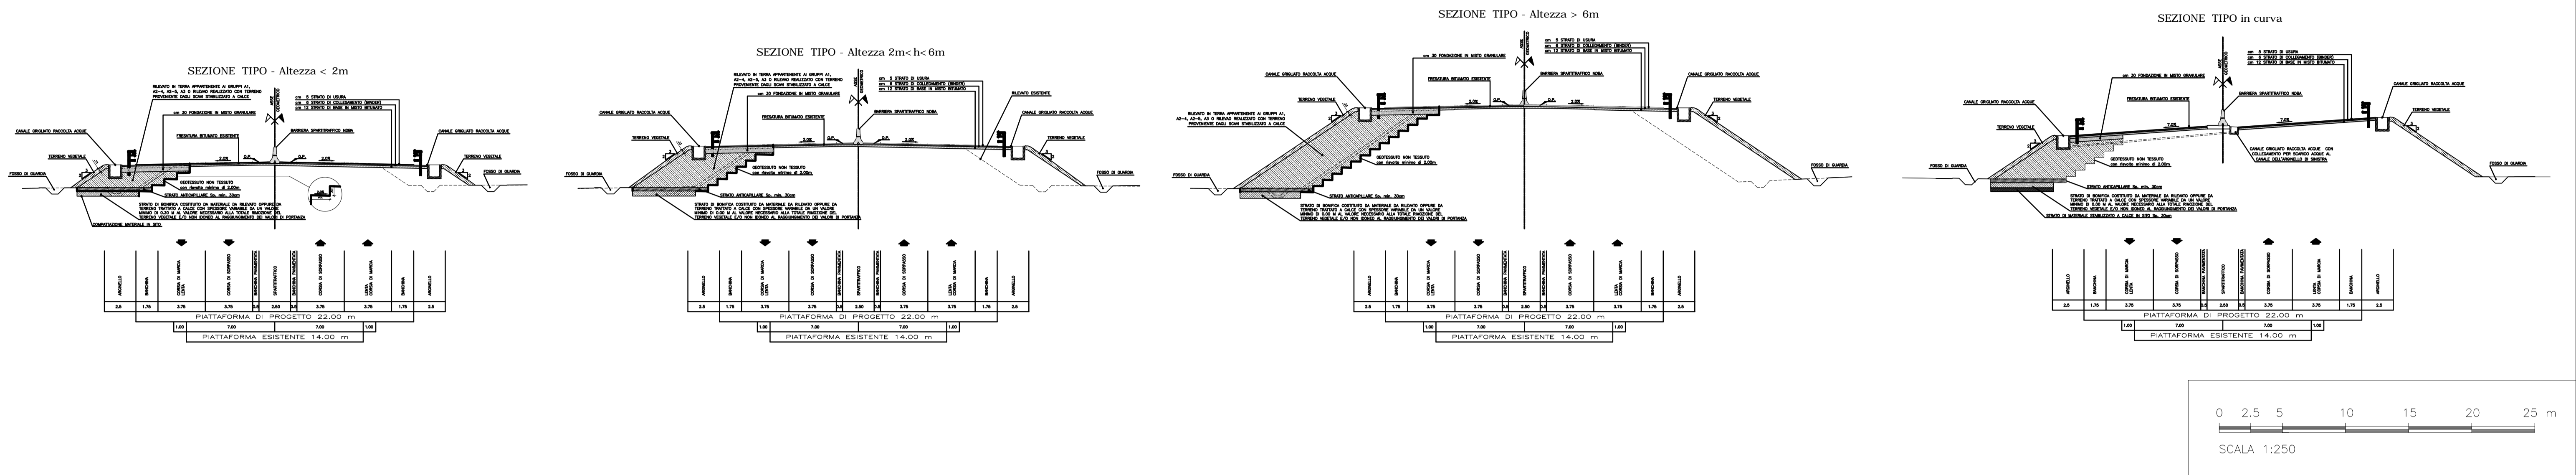

Rilevati su terreni limo-argillosi

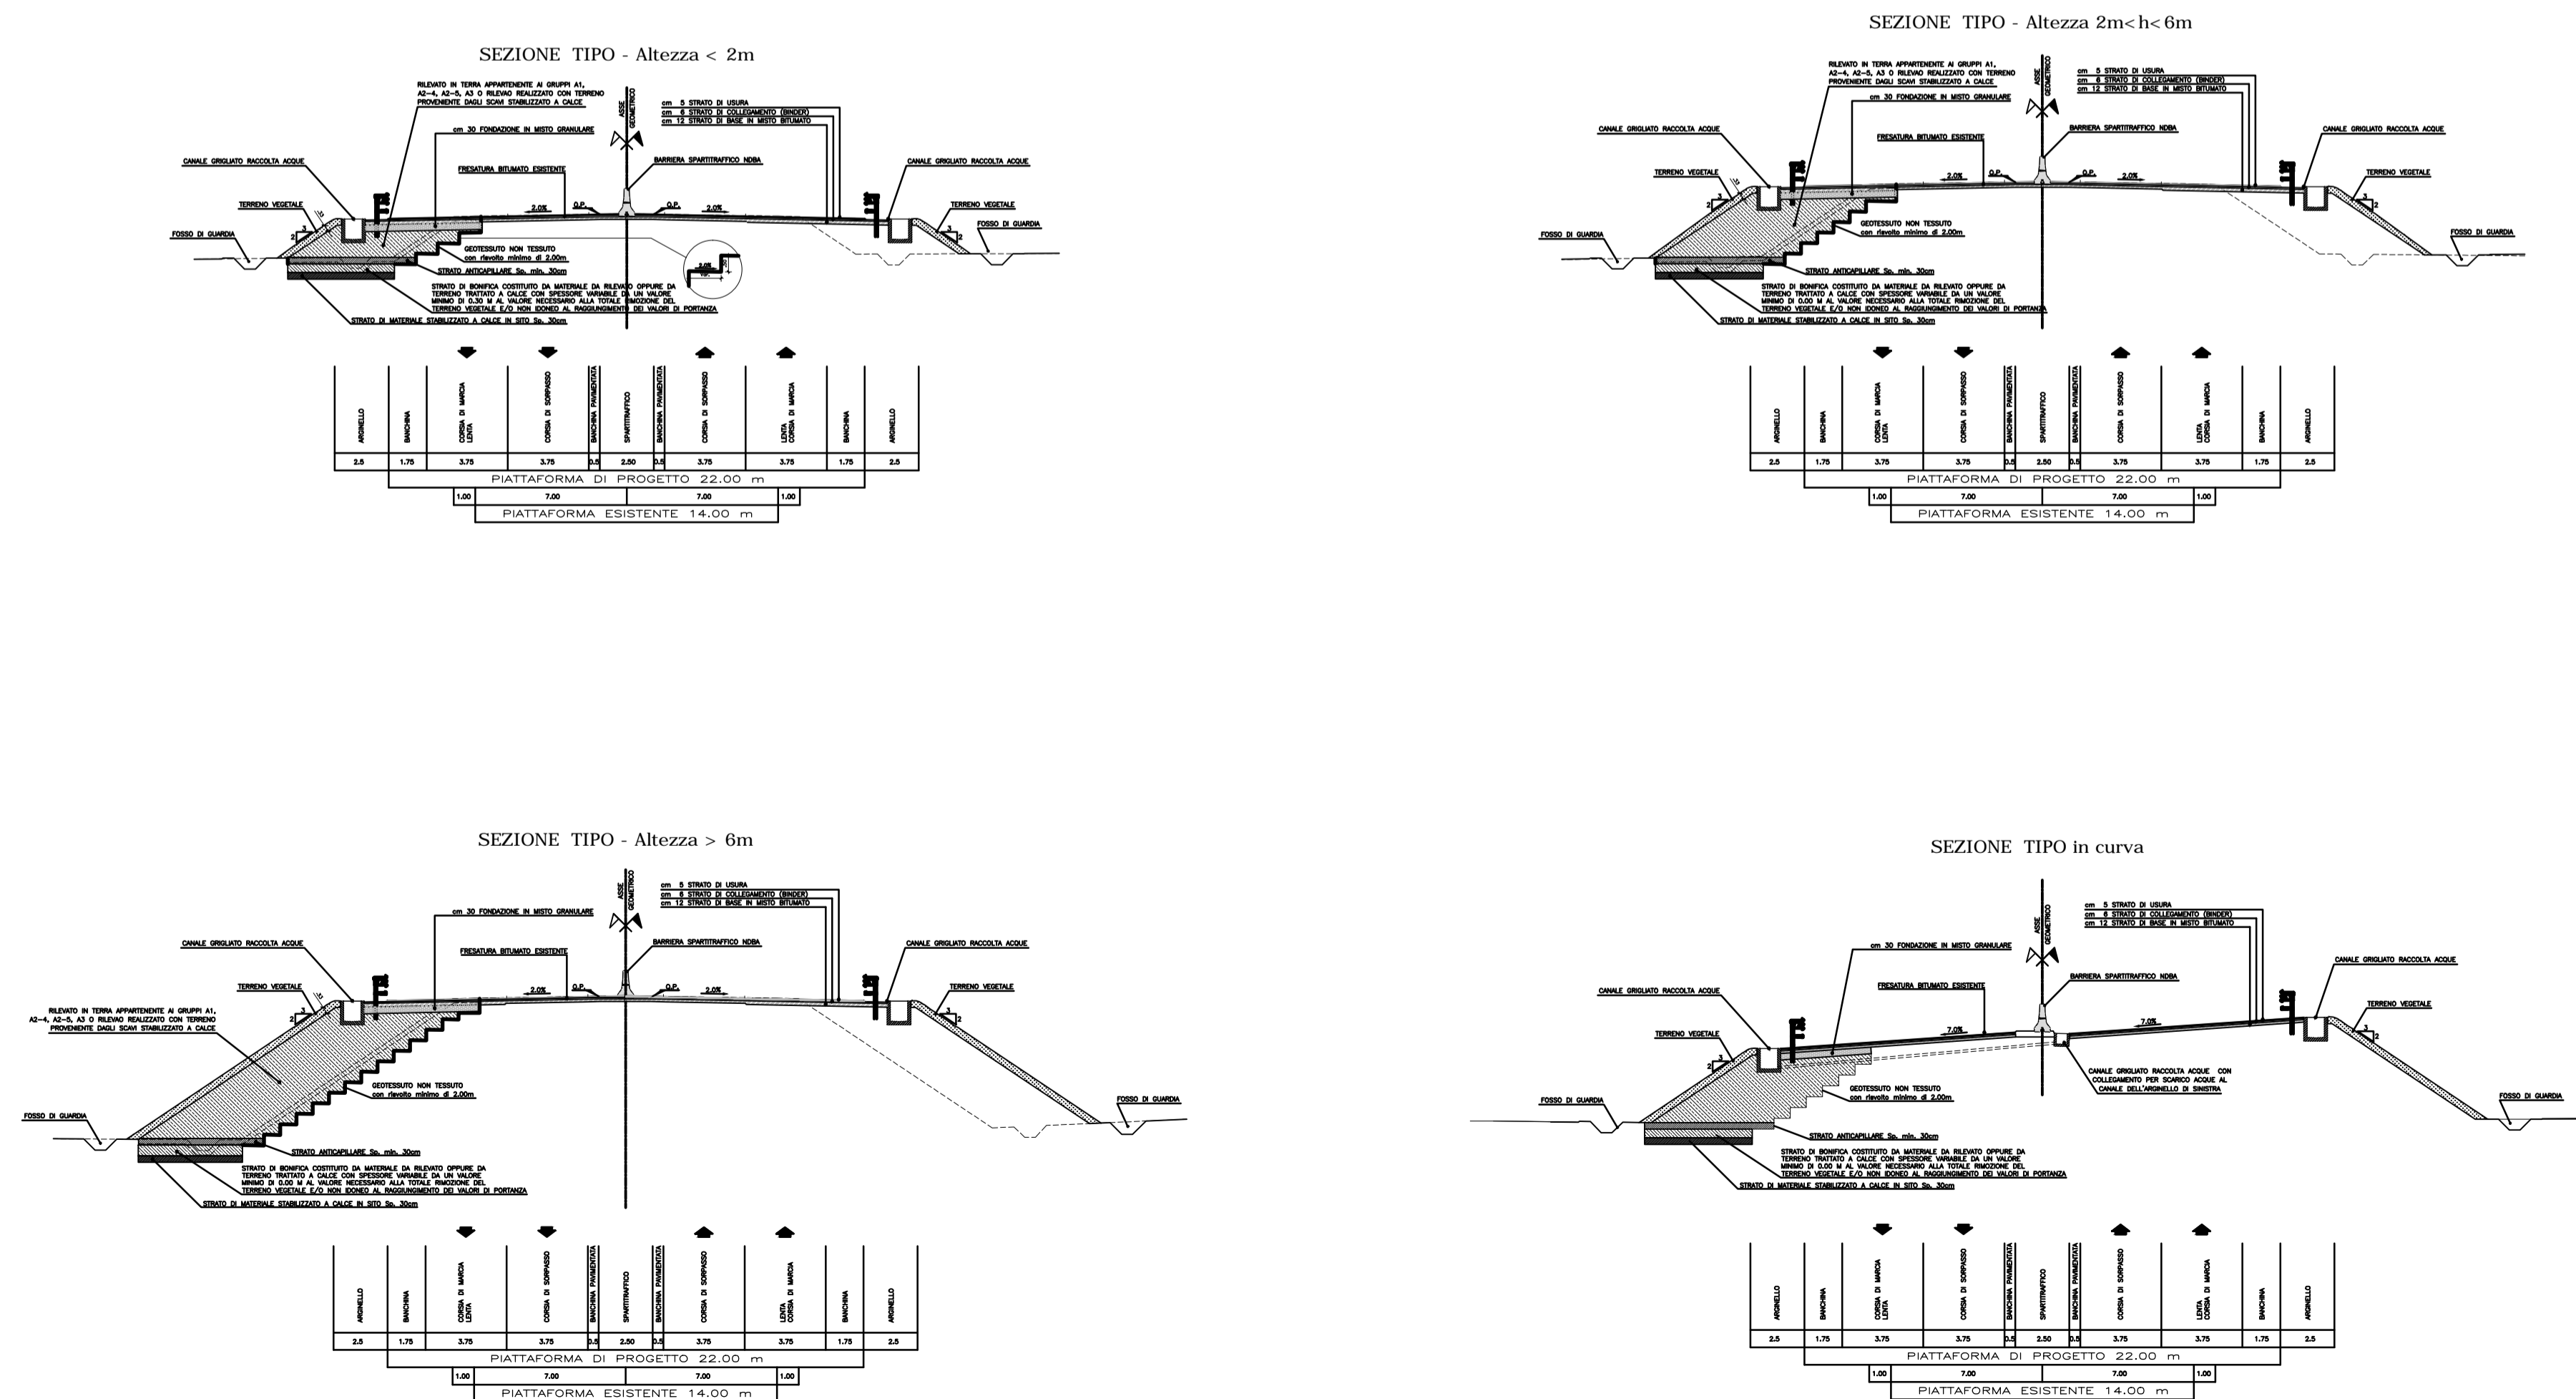



ANAS
GRUPPO FS ITALIANE

Anas S.p.A. – Gruppo Ferrovie dello Stato Italiane
Società con socio unico soggetta all'attività di direzione e coordinamento di Ferrovie dello Stato Italiane S.p.A. e concessionaria ai sensi del D.L. 138/2002 (convertito con L. 178/2002)

Struttura Territoriale Emilia Romagna
Viale A. Masini, 8 – 40126 Bologna T [+39] 051 6301111 – F [+39] 051 244970
Pec anas.emiliaromagna@postacert.stradeanas.it – www.stradeanas.it

S.S. 67 "Tosco-Romagnola"
Adeguamento da Classe al Porto di Ravenna

STUDIO DI FATTIBILITÀ TECNICA ED ECONOMICA

PROGETTISTI: <i>Zollet Ingegneria Srl</i>	GRUPPO DI PROGETTAZIONE
IL GEOLOGO	
COORDINATORE PER LA SICUREZZA IN FASE DI PROGETTAZIONE	
VISTO: IL RESP. DEL PROCEDIMENTO	
PROTOCOLLO	DATA

PROGETTO STRADALE
Sede stradale
Sezioni tipo – Rilevato stradale

CODICE PROGETTO PROGETTO BOUP56 F 1911	NOME FILE TOOPSOOTRASTO1A.dwg CODICE ELAB. TOOPSOOTRASTO1	REVISIONE A	SCALA 1:250
--	--	-----------------------	----------------

REV.	DESCRIZIONE	DATA	REDATO	VERIFICATO	APPROVATO
A	EMISSIONE	Maggio 2020	A. De Lullo	M. Zanchettin	L. Zollet