


**LEGENDA DEI PROFILI GEOLITOGICI**

- LEGENDA GEOLOGICA**
- DEPOSITI QUATERNARI**
- Materials di riporto antropico
  - Depositi eluviali e/o colluviali (Olocene)  
Sabbie e ghiaie a supporto di abbondante matrice fine limosa e argillosa, localmente ricoperte da argille rosse residuali di prevalente derivazione colluviale.
  - Alluvioni fluvioglaciali e fluviali (Olocene inf.?-Pleistocene sup.)  
Depositi ghiaiosi, sabbiosi e limosi con strato di alterazione superficiale argilloso da brunastro a giallo-rossiccio di ridotto spessore, localmente ricoperti da una più o meno esigua coltre limosa.

- LEGENDA LITOTECNICA**
- ghiaia
  - sabbia
  - argilla
  - ciottoli
  - limo

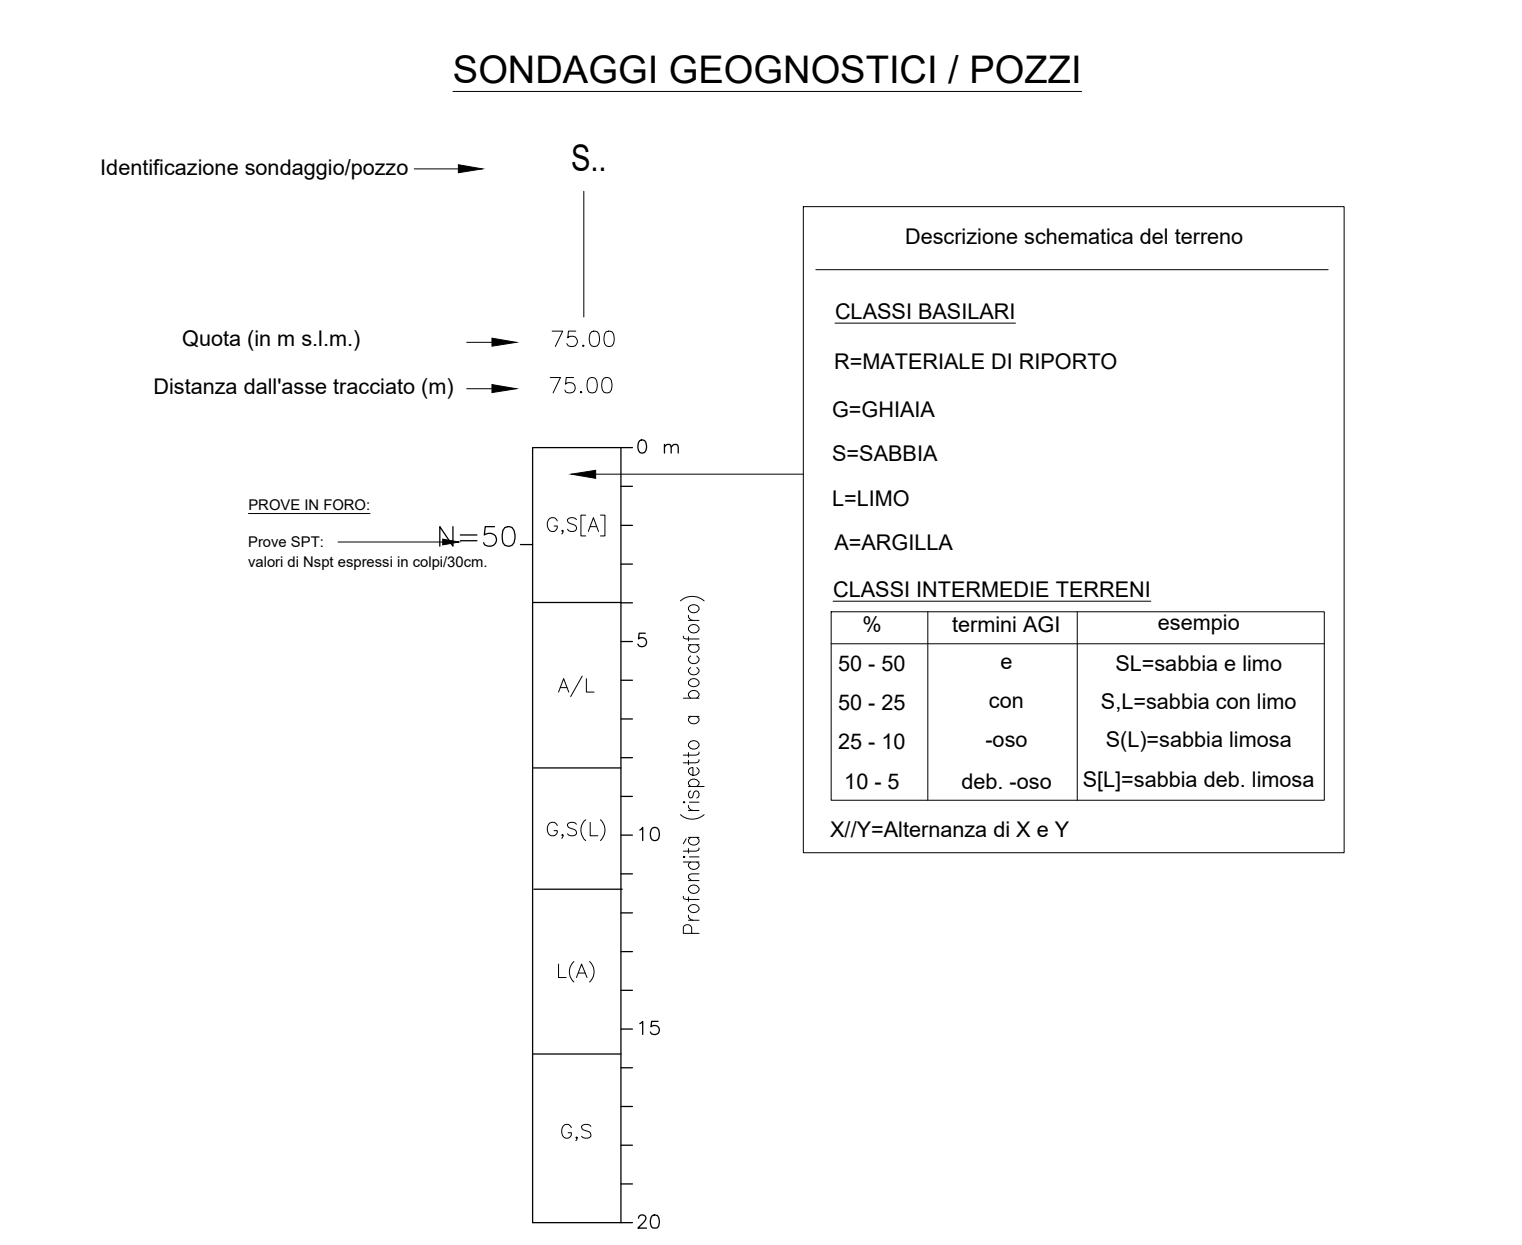

COMMITTENTE:

PROGETTAZIONE:

R.F.I. INFRASTRUTTURE FERROVIARIE ITALIANE  
 GRUPPO FERROVIE DELLO STATO ITALIANE

ITALFERR  
 GRUPPO FERROVIE DELLO STATO ITALIANE

**U.O. GEOLOGIA TECNICA, DELL'AMBIENTE E DEL TERRITORIO**

**PROGETTO PRELIMINARE**

**INFRASTRUTTURE FERROVIARIE STRATEGICHE DEFINITE DALLA LEGGE OBIETTIVO N.443/01**

**LINEA A.V./A.C. TORINO-VENEZIA Tratta MILANO-VERONA**  
 Lotto funzionale QUADRUPPLICAMENTO EST in USCITA DA BRESCIA

**PROFILO GEOLOGICO in ASSE BINARIO PARI**

SCALA: 1:5000/1:5000

Rev.	Descrizione	Redatto	Data	Verificato	Data	Approvato	Data	Autorizzato Data
A	EMERSONE ESECUTIVA	R. Gallati	09/05/2019		09/05/2019		09/05/2019	
B	Revisione e sviluppo della struttura geologica	R. Gallati	09/05/2019		09/05/2019		09/05/2019	

File: IN10W00R69FZGE001001B

n. Elab.: CUP 8191000000008