PIANO ATRIO

4° LIVELLO TECNICO

3° LIVELLO TECNICO

2° LIVELLO TECNICO

1° LIVELLO TECNICO

PIANO BANCHINA

LIVELLO TECNICO 0

PIANO SOTTOBANCHINA

LIVELLO TECNICO -1

SERVIZI PUBBLICO NEGOZIO 2

SERVIZI PUBBLICO

SERVIZI PERSONALE 80 LITRI

SERVIZI PUBBLICO

NEGOZIO 1 12 LITRI

BLOCCO SERVIZI PREFABBRICATO

ACQUEDOTTO DAL POZZETTO STRADALE

ALLA FOGNATURA CITTADINA PER GRAVITA'

POZZETTO DI DISGIUNZIONE

RIEMPIMENTO IMPIANTO DI CLIMATIZZAZIONE

COLLETTORE DI DISTRIBUZIONE ACQUA FREDDA POTABILE, VEDI PARTICOLARE

POZZETTO CON POMPA DI SENTINA

VASCA DI AGGOTTAMENTO

LEGENDA SIMBOLI

	BOLLITORE ELETTRICO
	PILETTA SIFONATA DI SCARICO A PAVIMENTO
	TUBAZIONE PASSANTE
	TUBAZIONE MONTANTE
	TUBAZIONE DISCENDENTE
	DERIVAZIONE TUBAZIONE
	COLLETTORE DI DISTRIBUZIONE ACQUA FREDDA POTABILE
	COPPIA DI COLLETTORI DI DISTRIBUZIONE ACQUA POTABILE (CALDA/FREDDA)
	VALVOLA DI INTERCETTAZIONE INCASSATA MANUALE
	POZZETTO 60x60x80 cm CON POMPA DI SENTINA
	STAZIONE DI SOLLEVAMENTO
	VALVOLA D'INTERCETTAZIONE A SFERA
	VALVOLA D'INTERCETTAZIONE PER ACQUE CARICHE
	VALVOLA DI RITEGNO
	CONTATORE
	RIDUTTORE DI PRESSIONE
	DISCONNETTORE
	MANOMETRO CON RICCIOLO E VALVOLA PORTAMANOMETRO A TRE VIE
	FILTRO
	POMPA DA IMMERSIONE
	PILOZZO CON DERIVAZIONE DI SCARICO Ø63 IN PE
	LAVABO CON DERIVAZIONE DI SCARICO Ø50 IN PE
	VASO CON DERIVAZIONE DI SCARICO Ø110 IN PE
	DOCCIA CON DERIVAZIONE DI SCARICO Ø50 IN PE
	INTERRUTTORE A GALLEGGIANTE
	ISPEZIONE
	TUBAZIONE MONTANTE
	TUBAZIONE DISCENDENTE

LEGENDA RETI

	TUBAZIONE DI SCARICO IN PE ELETTROSALDABILE O IN PVC
	TUBAZIONE DI VENTILAZIONE IN PE ELETTROSALDABILE, A SOFFITTO
	TUBAZIONE ACQUA FREDDA POTABILE IN MULTISTRATO, Ø20, ISOL.: PE12
	TUBAZIONE ACQUA CALDA POTABILE IN MULTISTRATO, Ø20, ISOL.: PE12
	TUBAZIONE ACQUA FREDDA POTABILE IN ACCIAIO ZINCATO, ISOL.: PE12

LEGENDA INDICATORI

DIAMETRO TUBAZIONE (.", DN.. O ø)

CODICE COIBENTAZIONE
NC: NON COIBENTATO

EVENTUALI ULTERIORI SPECIFICAZIONI

PORTATA [L/H], TEMPERATURA FLUIDO [°C], PRESSIONE FLUIDO [MBAR], PRESSIONE NOMINALE [BAR], MATERIALE, PROFONDITÀ INTERRAMENTO [mm], ECC.

COLLETTORE ACQUA FREDDA POTABILE

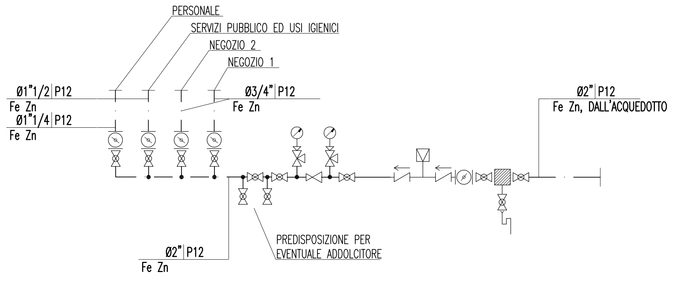

NOTE GENERALI

KEY MAP

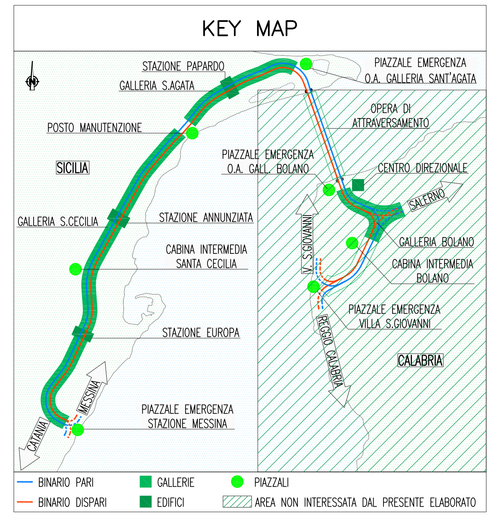

Stretto di Messina

Concessionaria per la progettazione, realizzazione e gestione del collegamento stabile tra la Sicilia e il Continente
Organismo di Diritto pubblico
(Legge n° 1158 del 17 dicembre 1971, modificata dal D.Lgs. n° 114 del 24 aprile 2003)

Eurolink

PONTE SULLO STRETTO DI MESSINA

PROGETTO DEFINITIVO

EUROLINK S.C.p.A.
IMPREGILO S.p.A. (Mandataria)
SOCIETA' ITALIANA PER CONDOTTE D'ACQUA S.p.A. (Mandante)
COOPERATIVA MURATORI E CEMENTISTI - C.M.C. di Ravenna Soc. Coop. a.r.l. (Mandante)
SACYR S.A.U. (Mandante)
ISHIKAWAJIMA - HARIMA HEAVY INDUSTRIES CO. Ltd. (Mandante)
A.C.I. S.C.P.A. - CONSORZIO STABILE (Mandante)

IL PROGETTISTA
SINA
Dott. Ing. I. Barilli
Ordine Ingegneri V.C.O. n° 122
Dott. Ing. E. Pagani
Ordine Ingegneri Milano n° 15408

IL CONTRAENTE GENERALE
Project Manager
(Ing. P.P. Marcheselli)

STRETTO DI MESSINA
Direttore Generale e RUP Validazione
(Ing. G. Fiammenghi)

STRETTO DI MESSINA
Amministratore delegato
(Dott. P. Ciucci)

COLLEGAMENTI SICILIA

ST0325_F0

STAZIONI – IMPIANTI
STAZIONE EUROPA
GENERALE – IMPIANTI MECCANICI
SCHEMA ALTIMETRICO IMPIANTO IDRICO SANITARIO

CODICE: C G 0 7 0 0 P 1 A D S I S 3 S G 0 0 0 0 0 0 0 0 0 7 F0

SCALA: -

REV.	DATA	DESCRIZIONE	REDATTO	VERIFICATO	APPROVATO
F0	20-06-2011	EMISSIONE FINALE	D. RE	M. TACCA	I. BARILLI

NOME DEL FILE: ST0325_F0.dwg