


KEY-PLAN
Scala 1:50000

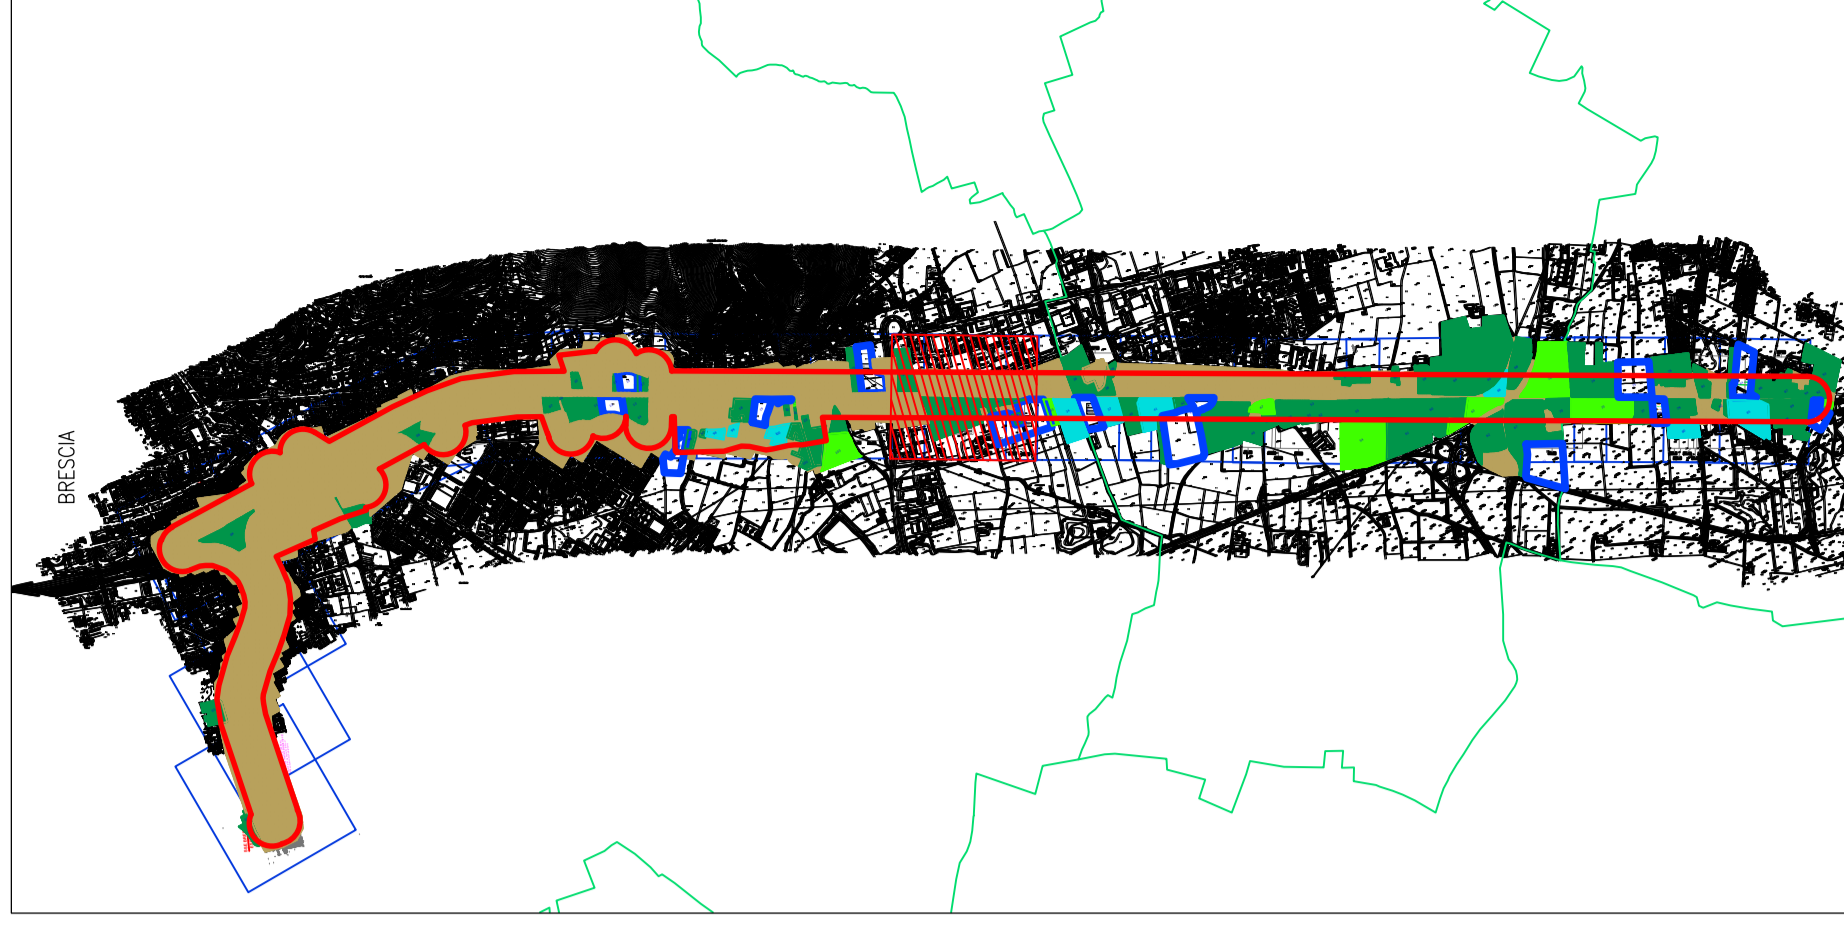

NUMERO DELL'UNITA' DI RICONIZIONE
05

ANOMALIA DA FOTINTERPRETAZIONE
A01

NUMERO
A01

ESTENSIONE

GRADO DI VISIBILITA' DEI SUOLI

- Alto
- Medio Alto
- Medio Basso
- Basso
- Area urbanizzata / insediabile

COMMITTENTE:



PROGETTAZIONE:



U.O. ARCHITETTURA AMBIENTE E TERRITORIO
 PROGETTO PRELIMINARE
 INFRASTRUTTURE FERROVIARIE STRATEGICHE DEFINITE DALLA
 LEGGE OBIETTIVO N. 443/01
 LINEA A.V./A.C. TORINO - VENEZIA Tratta MILANO - VERONA
 Lotto funzionale QUADRUPPLICAMENTO EST IN USCITA DA BRESCIA


STUDIO ARCHEOLOGICO

Carta della ricognizione e della visibilità dei suoli - Tav. 8 di 18

SCALA : 1:1000

COMMESSA LOTTO FASE ENTE TIPO DOC. OPERA/DISCIPLINA PROG. REV.

Rev.	Descrizione	Redatto	Data	Verificato	Data	Approvato	Data	Autorezzatura/Date
INOM	00	R	22	N7	AH0001	026	B	
A	Emissole Esclusiva	P. Trossi	10/05/2011	E. Falcini	10/05/2011	R. Compagnoni	10/05/2011	
B	Forma Finali Quadruplicamento Est	P. Trossi	10/05/2011	E. Falcini	10/05/2011	R. Compagnoni	10/05/2011	

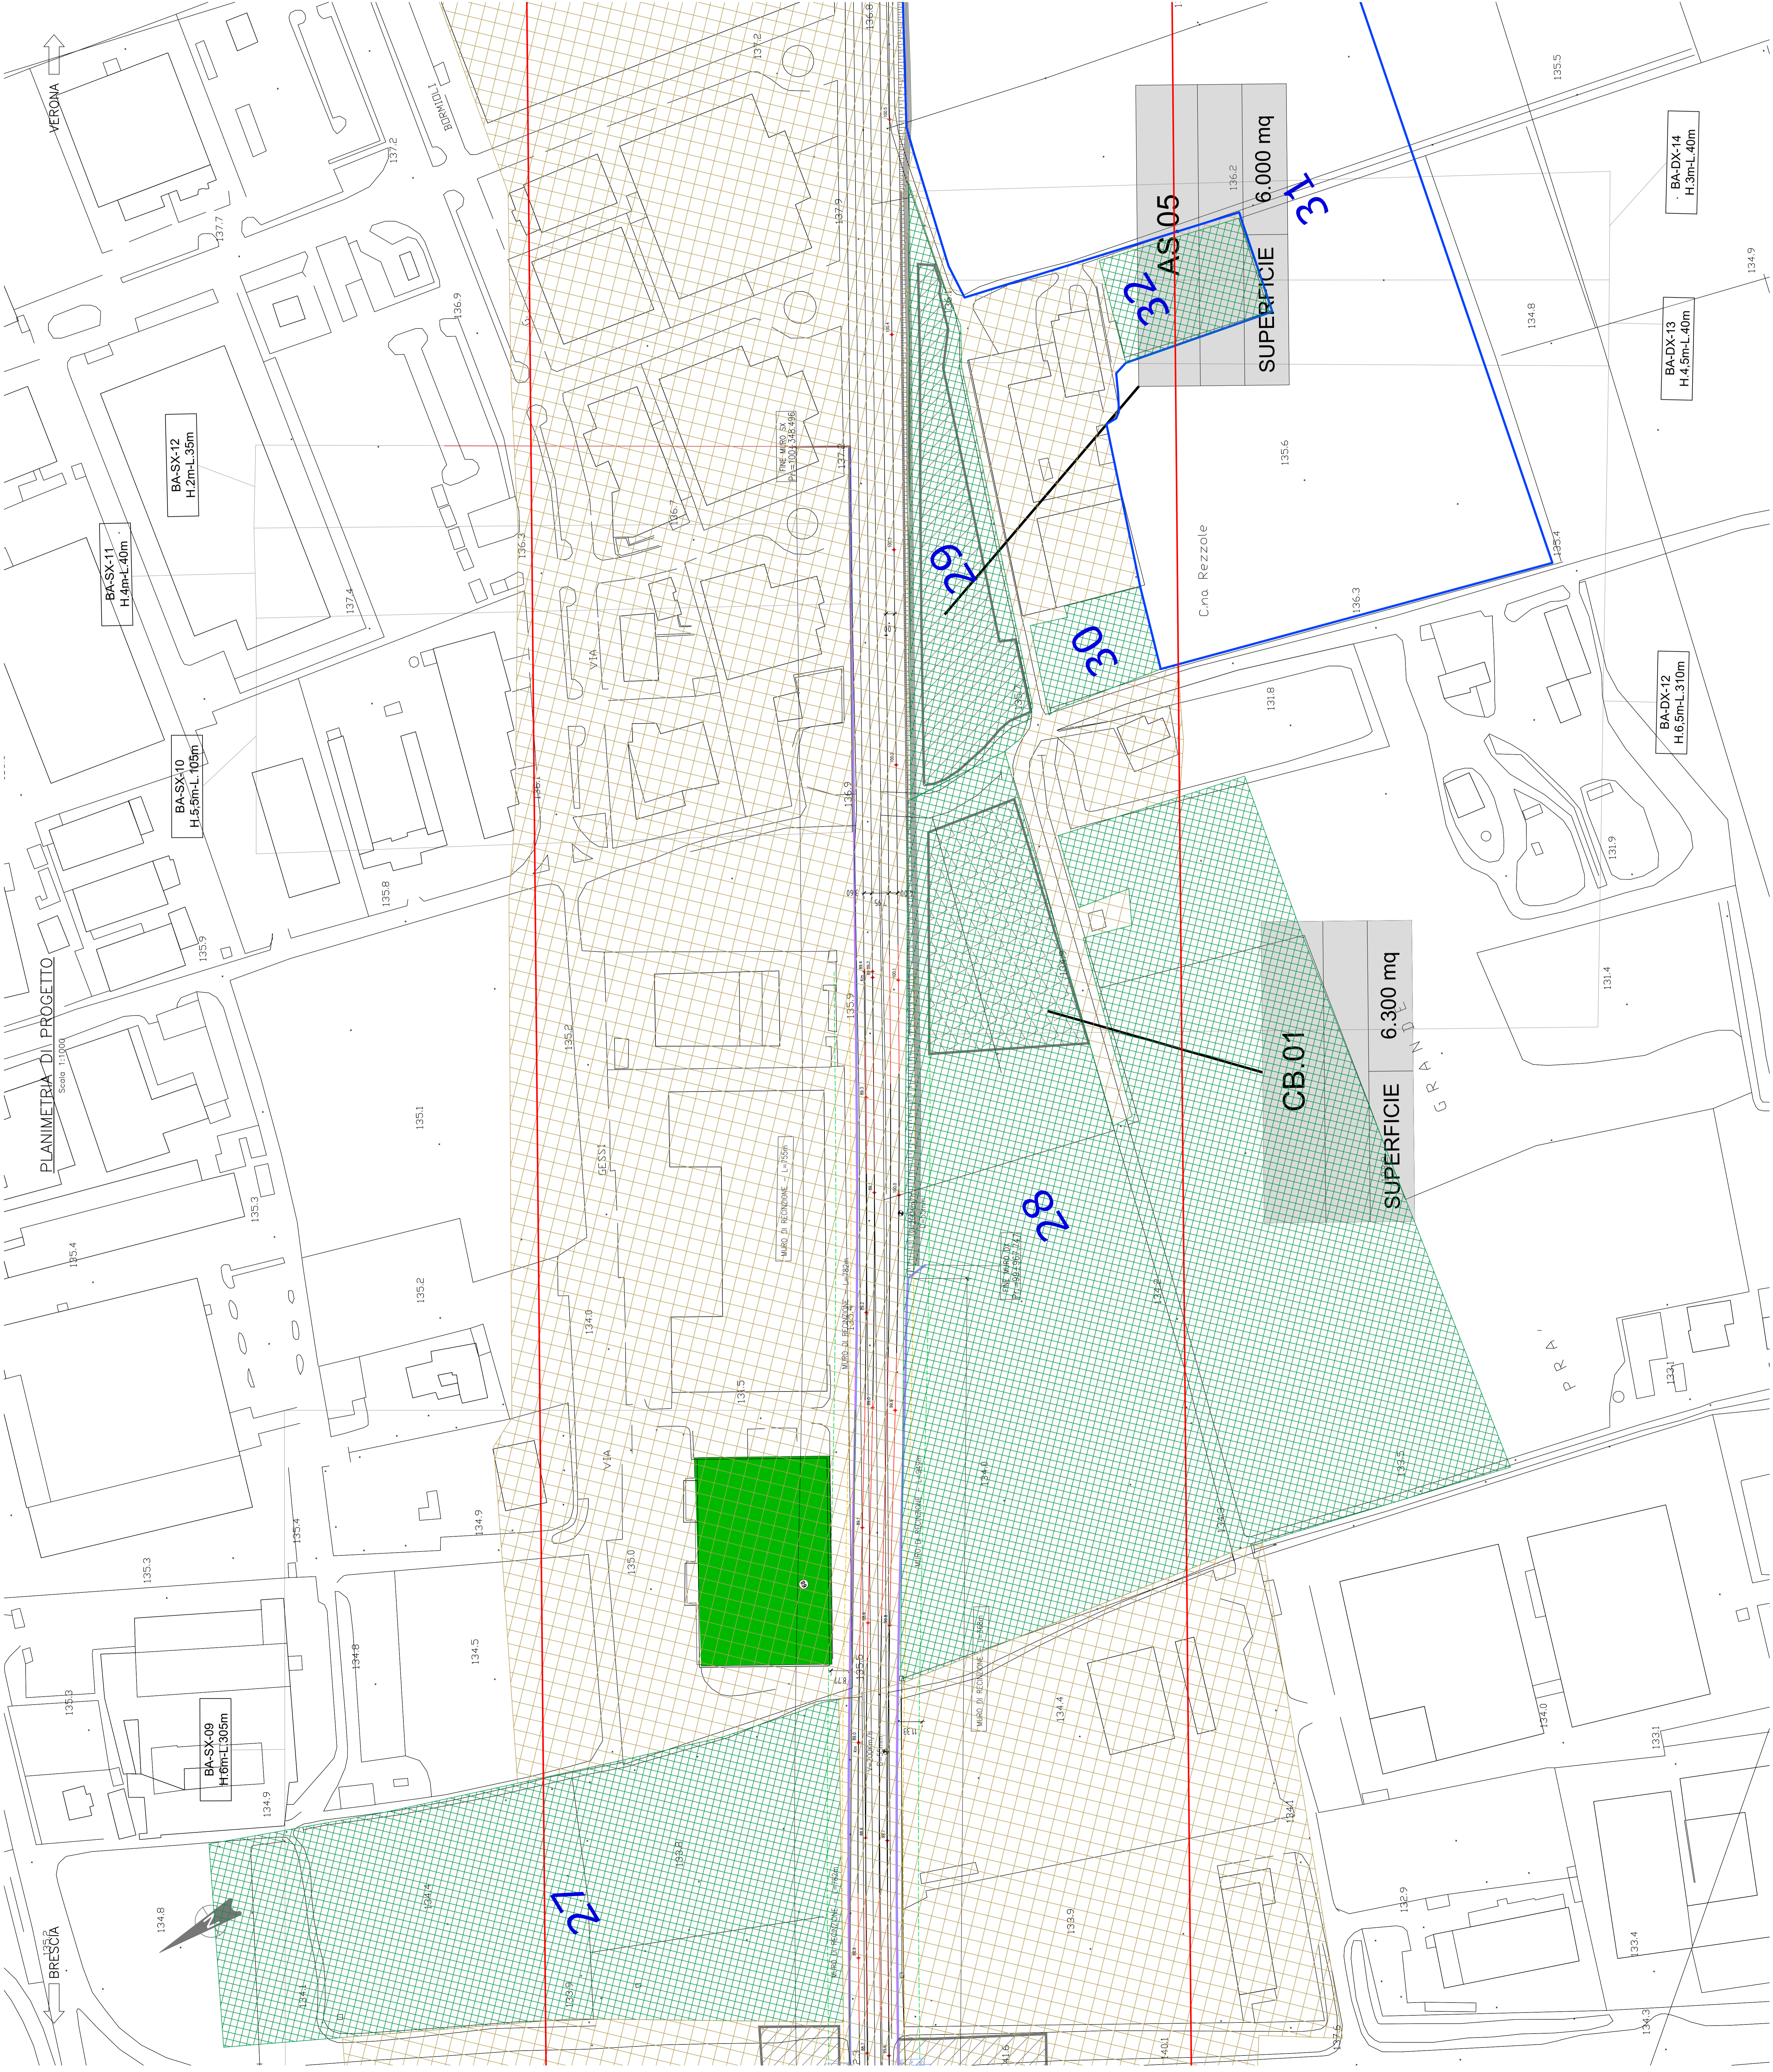

PLANIMETRIA DI PROGETTO
Scala 1:1000

BA-SX-09
H.6m-L.30.5m

BA-SX-10
H.5,5m-L.10,5m

BA-SX-11
H.4m-L.40m

BA-SX-12
H.2m-L.35m

GRANDE PRA
SUPERFICIE 6.300 mq

AS.05
SUPERFICIE 6.000 mq

BA-DX-12
H.6.5m-L.3.10m

BA-DX-13
H.4.5m-L.40m

BA-DX-14
H.3m-L.40m

BRESCIA

CUP: F81H9100000008