


KEY-PLAN

Scale 1:50000

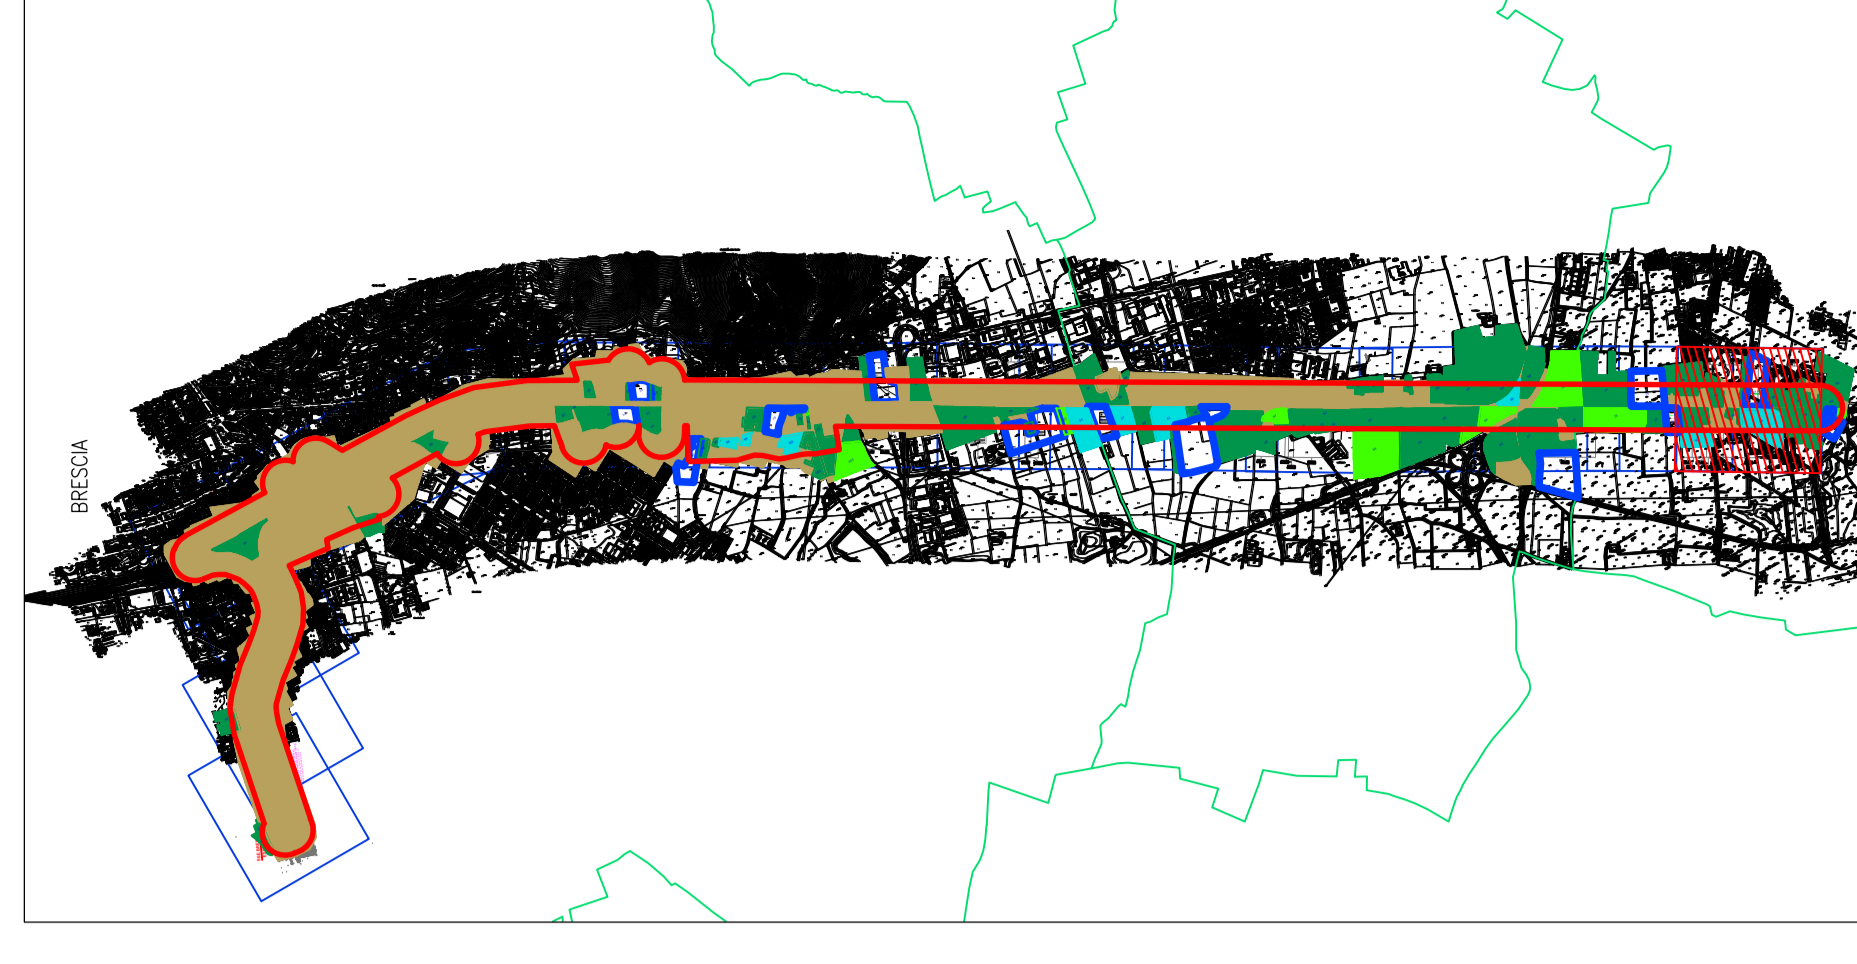

NUMERO DELL'UNITA' DI RICOGNIZIONE


05

ANOMALIA DA FOTINTERPRETAZIONE

A01

ESTENSIONE

GRADO DI VISIBILITA' DEI SUOI

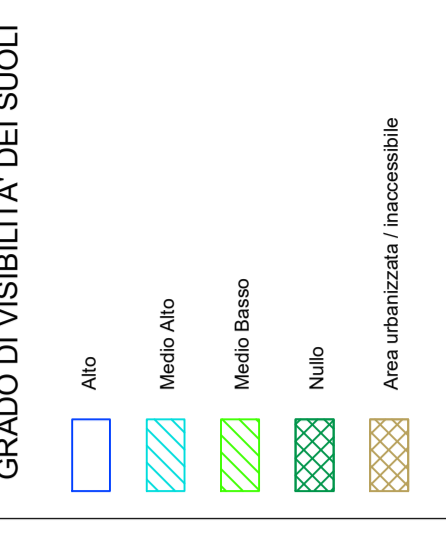

COMITENTE



PROGETTAZIONE



U.O. ARCHITETTURA AMBIENTE E TERRITORIO

PROGETTO PRELIMINARE

INFRASTRUTTURE FERROVIARIE STRATEGICHE DEFINITE DALLA LEGGE OBIETTIVO N. 443/01

LINEA A.V./A.C. TORINO - VENEZIA Tratta MILANO - VERONA Lotto funzionale QUADRUPPLICAMENTO EST IN USCITA DA BRESCIA

STUDIO ARCHEOLOGICO

Carta della ricognizione e della visibilità dei suoli - Tav. 15 di 18

SCALA :

1:1000

COMMESSA LOTTO FASE ENTE TIPO DOC. OPERA/DISCIPLINA PROGR. REV.

INOM 00 R 22 N7 AH0001 033 B

Riv. Descrizione

A Emissione Esecutiva

B Nota Finali Domande 2019

Autorizzazione

D. L. 16/01/2006

Aut. 10/01/2006

15/01/2006


15/01/2006

15/01/2006

15/01/2006

PLANIMETRIA DI PROGETTO

Scale 1:1000

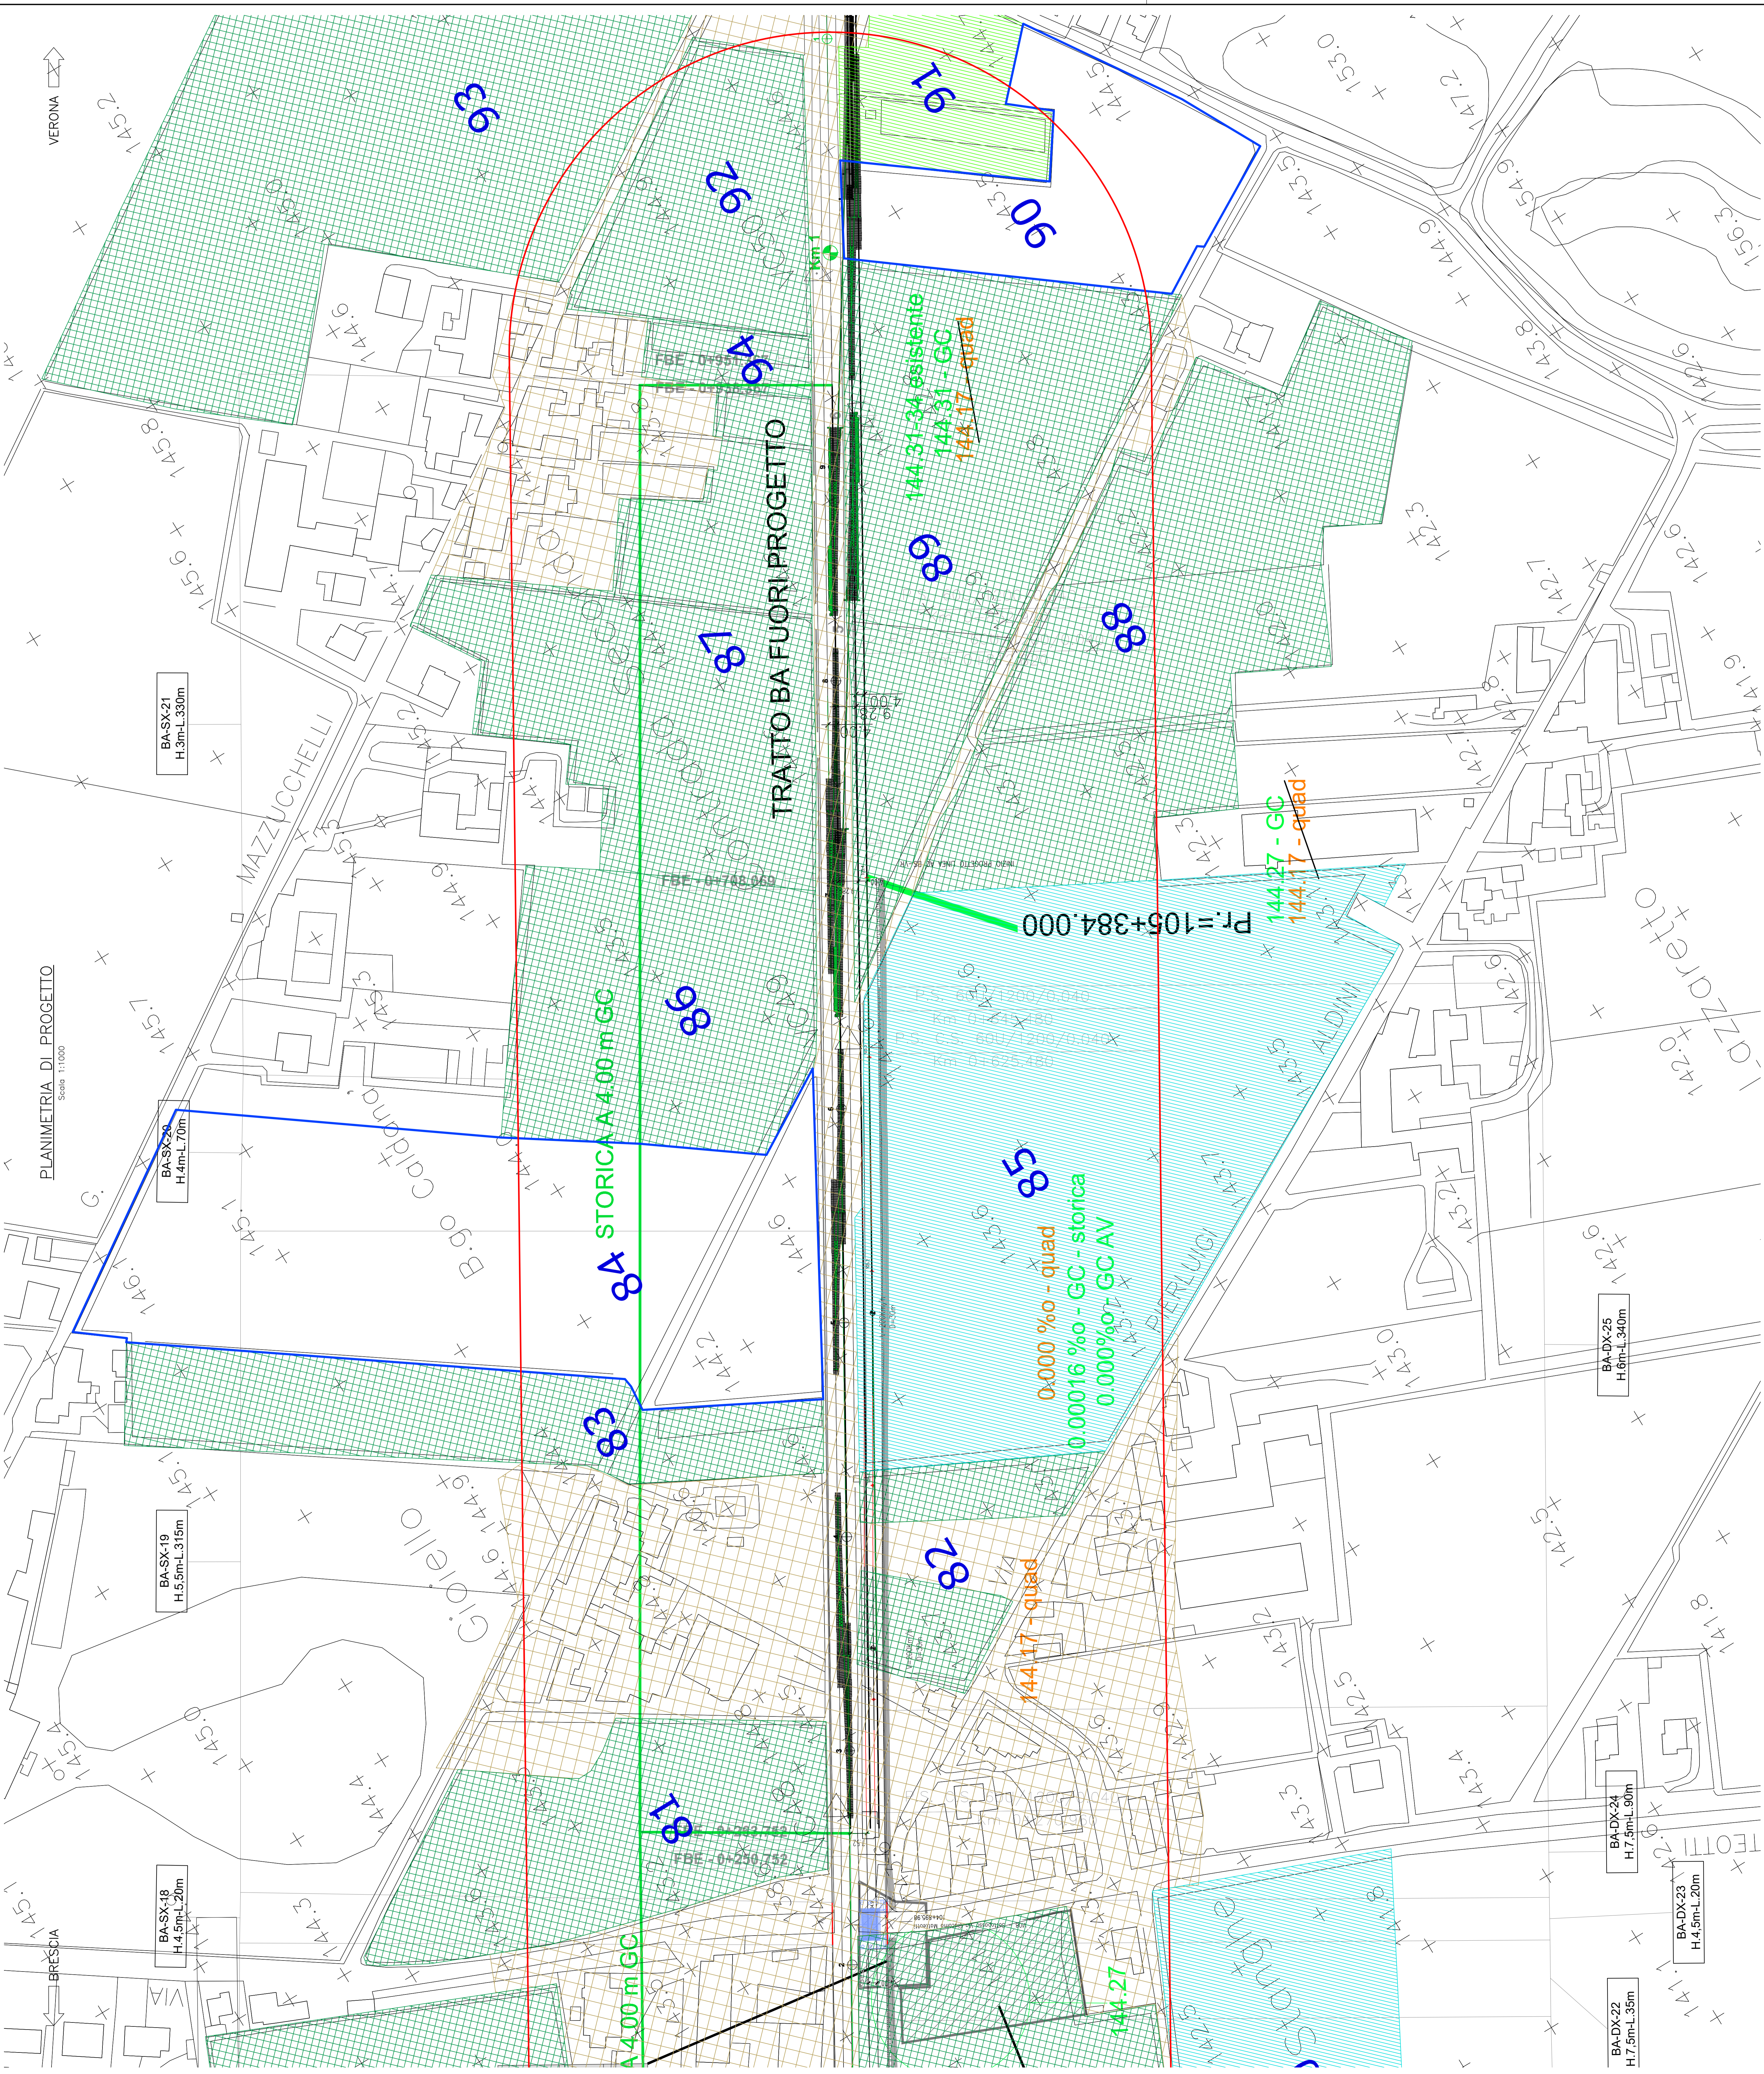

VERONA

BRESCIA

CUP: F81H9100000008