



PLANIMETRIA FASI REALIZZATIVE da 94+680 (inizio intervento) a Prg. 96+800

Scala 1:2000

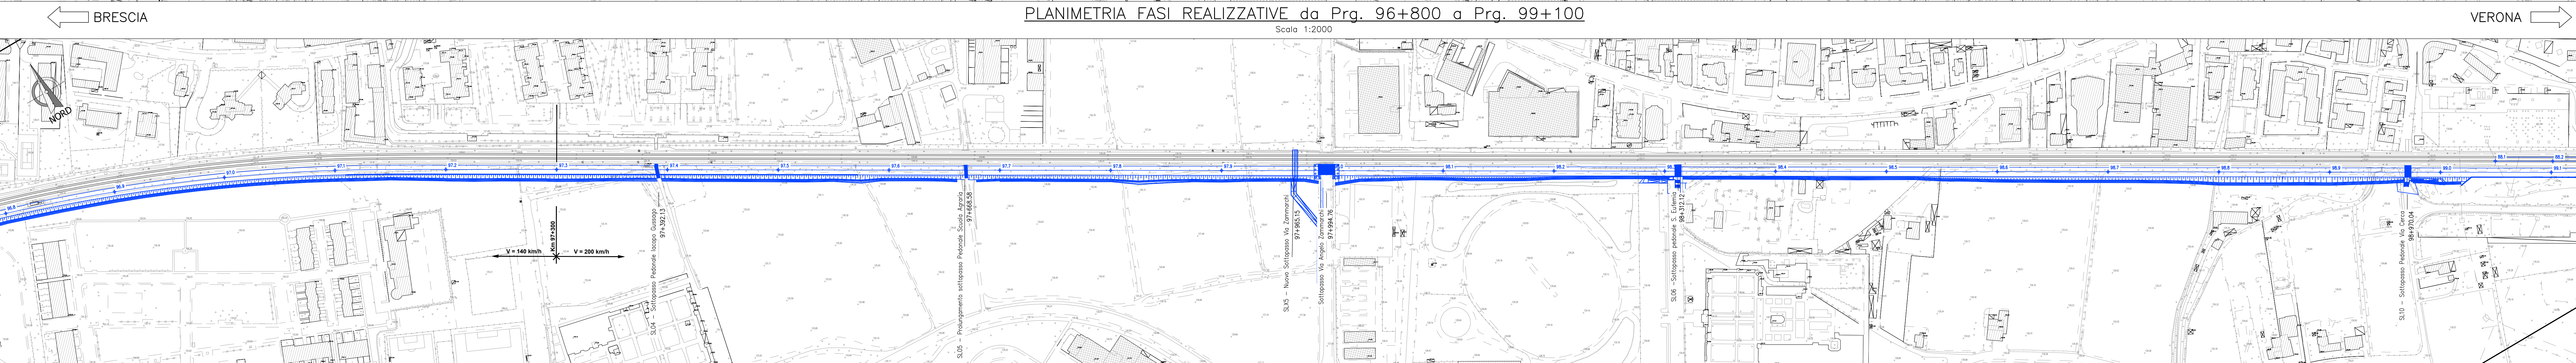


PLANIMETRIA FASI REALIZZATIVE da Prg. 96+800 a Prg. 99+100

Scala 1:2000

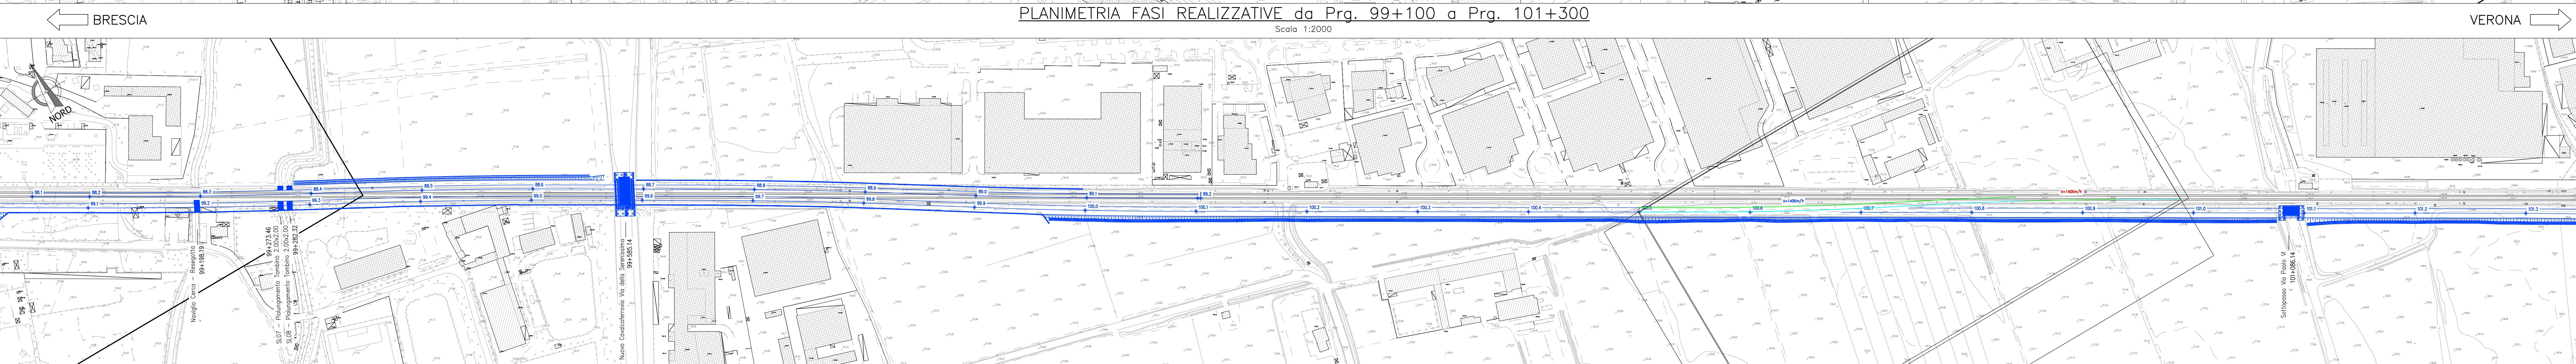


PLANIMETRIA FASI REALIZZATIVE da Prg. 99+100 a Prg. 101+300

Scala 1:2000

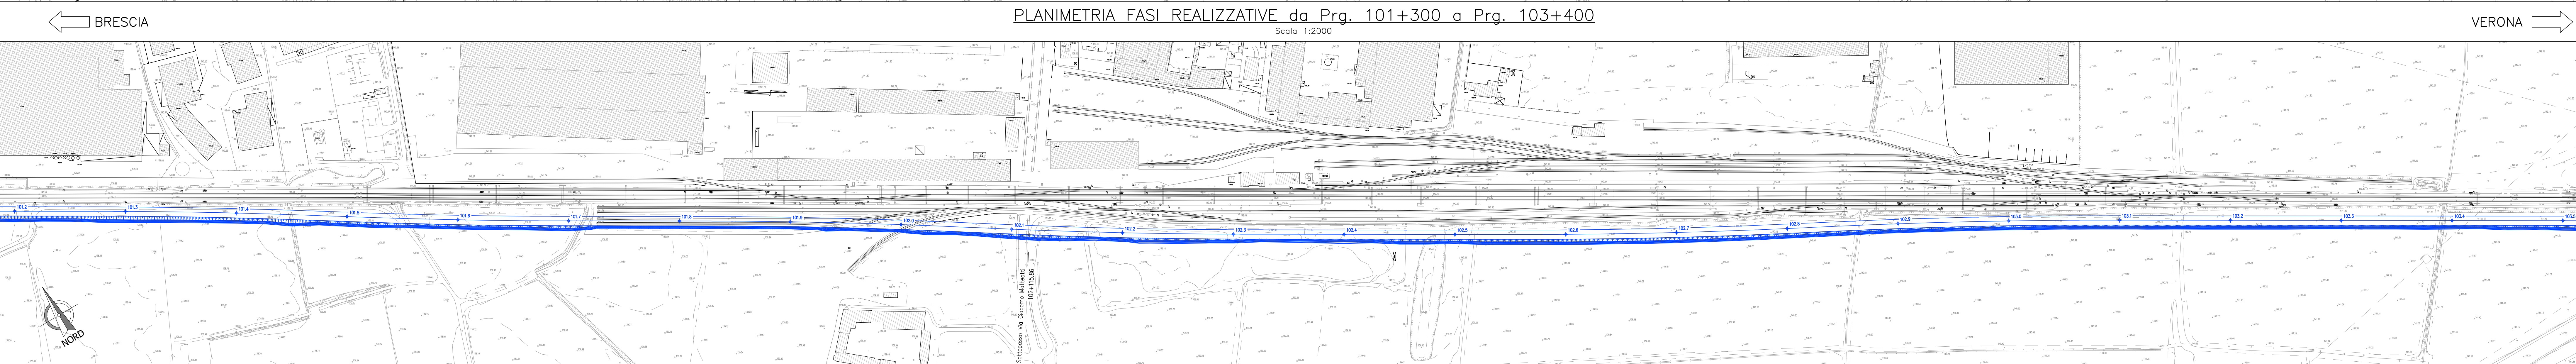

PLANIMETRIA FASI REALIZZATIVE da Prg. 101+300 a Prg. 103+400

Scala 1:2000

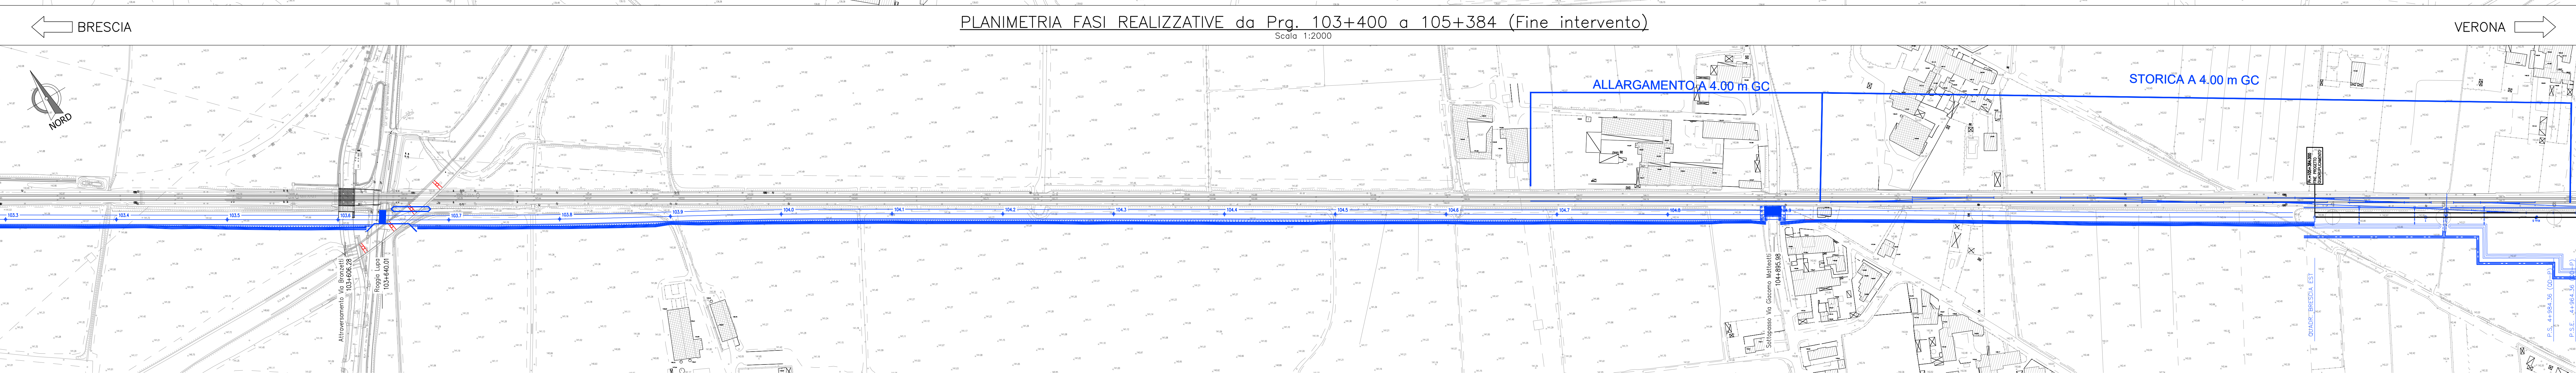

PLANIMETRIA FASI REALIZZATIVE da Prg. 103+400 a 105+384 (Fine intervento)

Scala 1:2000

LEGENDA

Binario:

- Esistente
- Demolito
- Costruito definitivo nella fase attuale
- Costruito provvisorio nella fase attuale
- Costruito definitivo nelle fasi precedenti
- Costruito provvisorio nelle fasi precedenti

Opere:

- Demolito nella fase attuale
- Costruito definitivo nella fase attuale
- Costruito definitivo nelle fasi precedenti

DESCRIZIONE FASE 1

ESERCIZIO SU BD LINEA STORICA E SU BP LINEA AV

- Allaccio flessi provvisori e attivazione esercizio ferroviario su linea BP AV
- Demolizione armamento e TE BP della linea storica per il tratto urbano
- Completamento sede BD AV per il tratto urbano
- Attrezzaggio TE ed armamento per BD AV nel tratto urbano
- Attrezzaggio IS ed impianti per BD AV
- Posa flesso provvisorio lato Brescia V=100km/h per collegamento BD storica con BD (inizio flessio km 84+096 LS)
- Posa flesso provvisorio lato Rezzato V=140km/h per collegamento BD storica con BD AV (fine flessio km 90+084 LS)

COMMITTENTE:

PROGETTAZIONE:

U.O. INFRASTRUTTURE NORD

PROGETTO PRELIMINARE

INFRASTRUTTURE FERROVIARIE STRATEGICHE DEFINITE DALLA LEGGE OBIETTIVO N. 443/01

LINEA A.V. /A.C. TORINO - VENEZIA Tratta MILANO - VERONA
 Lotto funzionale QUADRUPPLICAMENTO EST IN USCITA DA BRESCIA

CS01 - Progetto dell'Infrastruttura
 Planimetria delle Fasi Costruttive - Tav. 2/5

SCALA: **1:2000**

COMMESSA	LOTTO	FASE	ENTE	TIPO DOC.	OPERA/DISCIPLINA	PROGR.	REV.
INOW	00	R	26	P6	IF0000	102	B

Rev.	Descrizione	Redatto	Data	Verificato	Data	Approvato	Data	Autorizzato/Data
A	Emissione Esecutiva	P. Luciani	Giugno 2019	A. Parronchi	Giugno 2019	F. Campanelli	Giugno 2019	F. Sacchi 16/06/2019
B	Revisione generale a seguito nuovi input	P. Luciani	Feb. 2020	A. Parronchi	Feb. 2020	F. Campanelli	Feb. 2020	

File: INW0R24P6F000102B.dwg

In. Etab. CUP: F81H9100000000