



PLANIMETRIA FASI REALIZZATIVE da 94+680 (inizio Intervento) a Prg. 96+800

Scala 1:2000

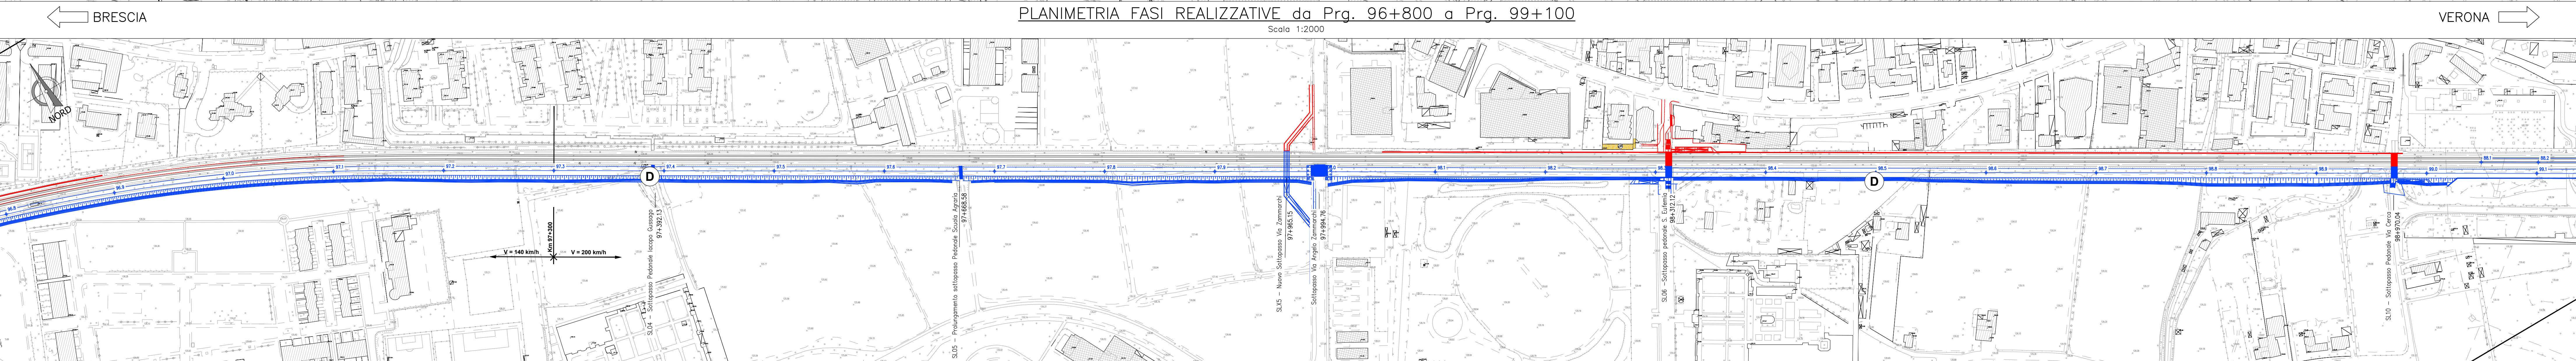


PLANIMETRIA FASI REALIZZATIVE da Prg. 96+800 a Prg. 99+100

Scala 1:2000

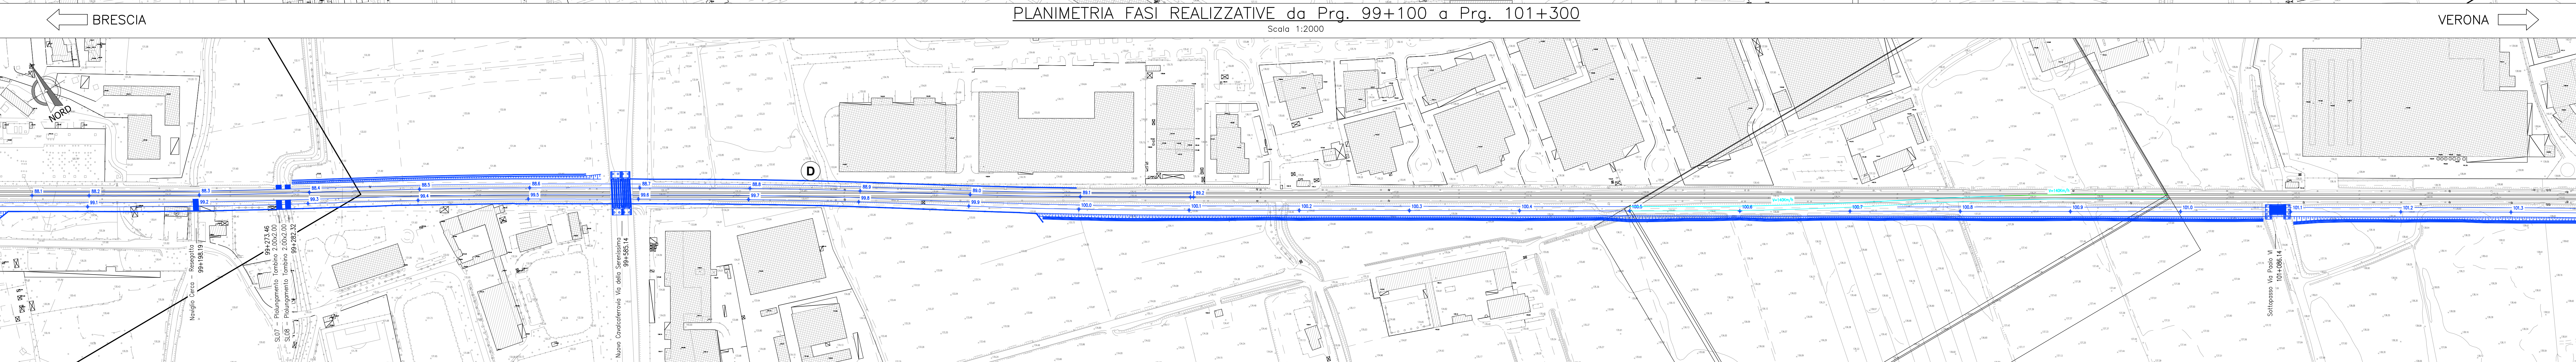


PLANIMETRIA FASI REALIZZATIVE da Prg. 99+100 a Prg. 101+300

Scala 1:2000

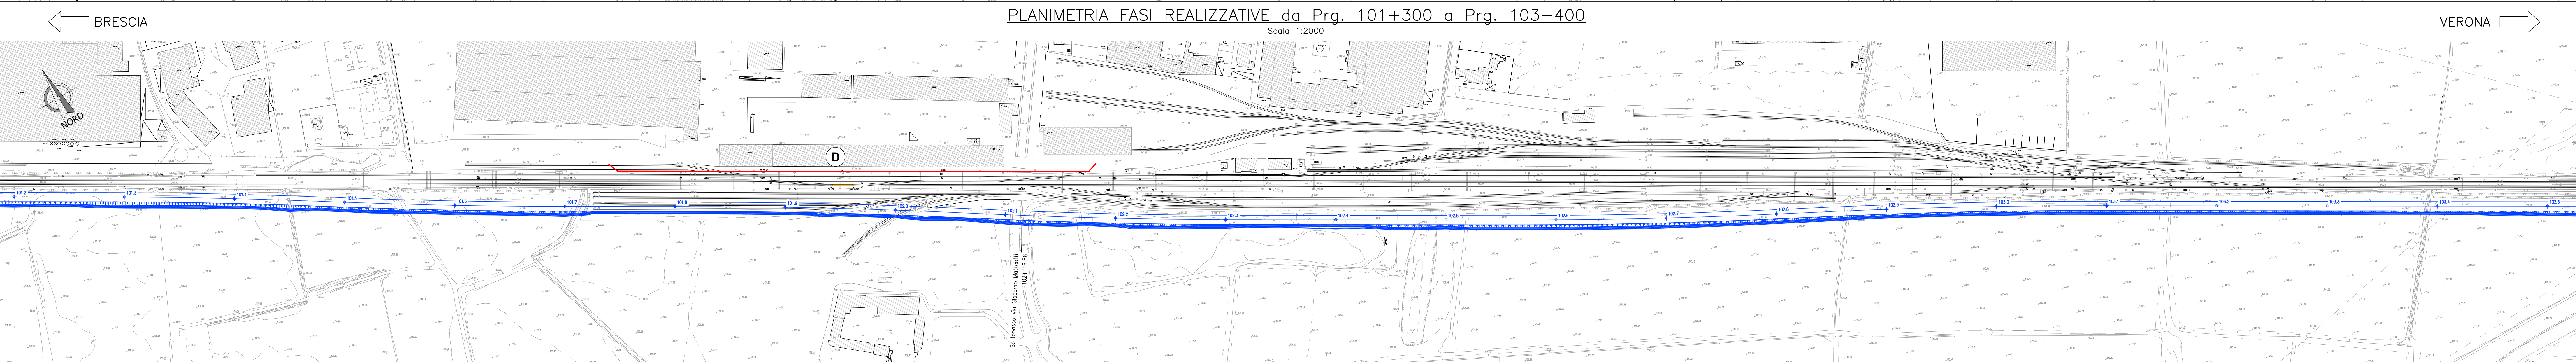

PLANIMETRIA FASI REALIZZATIVE da Prg. 101+300 a Prg. 103+400

Scala 1:2000

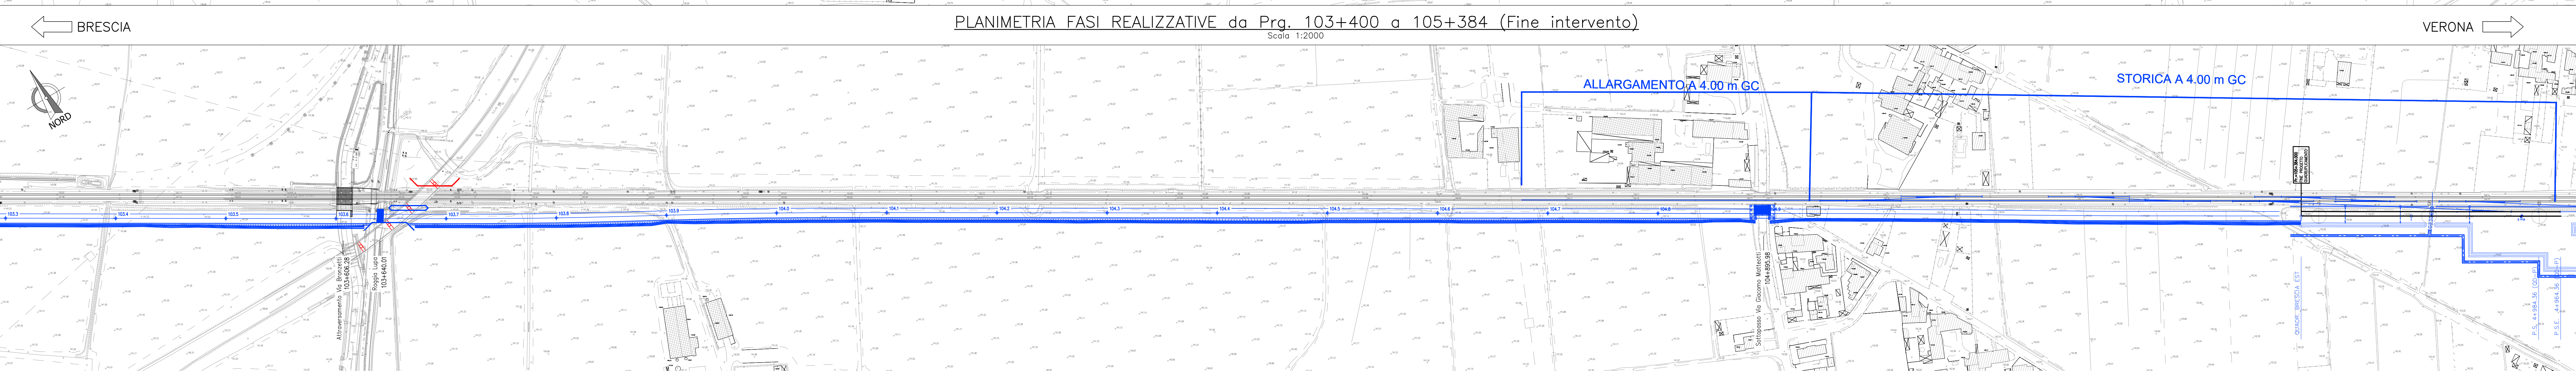

PLANIMETRIA FASI REALIZZATIVE da Prg. 103+400 a 105+384 (Fine intervento)

Scala 1:2000

LEGENDA

Binario:

- Esistente
- Demolito
- Costruito definitivo nella fase attuale
- Costruito provvisorio nella fase attuale
- Costruito definitivo nelle fasi precedenti
- Costruito provvisorio nelle fasi precedenti

Opere:

- Demolito nella fase attuale
- Costruito definitivo nella fase attuale
- Costruito provvisorio nelle fasi precedenti

DESCRIZIONE FASE 2

ESERCIZIO SU BD E BP LINEA AV

- Allaccio flessi provvisori e attivazione esercizio ferroviario su linea BD AV (A)
- Demolizione armamento e TE BD della linea storica per il tratto urbano (B)
- Demolizione supercompattato sede linea storica
- Demolizione ponte esistente su torrente Garza (C)
- Realizzazione OOC della sede della linea storica (supercompattato e sub-ballast e nuovo ponte su torrente Garza) completamento strutture del tratto urbano lato nord (D)
- Completamento ingressi nord dei nuovi sottopassi SLX1, SLX2, SLX3, SLX4, SLX5
- Adeguamento opera provvisoria in adiacenza ai binari AV in esercizio per demolizione e ricostruzione con dimensioni adeguate del tratto posto al di sotto della linea storica, dei sottopassi esistenti SL01, SL03, SL06, SL10
- Realizzazione muri di recinzione e Barriere Antirumore su linea storica ove previsti (lato nord)
- Posa TE e armamento per BP e BD della linea storica per tratto urbano
- Attrezzaggio IS ed impianti per BP e BD linea storica

COMMITTENTE: 

PROGETTAZIONE: 

U.O. INFRASTRUTTURE NORD

PROGETTO PRELIMINARE

INFRASTRUTTURE FERROVIARIE STRATEGICHE DEFINITE DALLA LEGGE OBIETTIVO N. 443/01

LINEA A.V. /A.C. TORINO - VENEZIA Tratta MILANO - VERONA
Lotto funzionale QUADRUPPLICAMENTO EST IN USCITA DA BRESCIA

IF00 - tracciamento ferroviario

Planimetria delle Fasi Realizzative - Tav. 3/5

SCALA: **1:2000**

COMMESSA	LOTTO	FASE	ENTE	TIPO DOC.	OPERA/DISCIPLINA	PROGR.	REV.
IN0W	00	R	26	P6	IF0000	103	B

Rev.	Descrizione	Redatto	Data	Verificato	Data	Approvato	Data	Autorizzato/Data
A	Emissione Esecutiva	P. Luciani	Giugno 2019	A. Parronchi	Giugno 2019	A. Campanelli	Giugno 2019	F. Sacchi 16/06/2019
B	Revisione generale a seguito nuovi input	P. Luciani	Set. 2020	A. Parronchi	Set. 2020	A. Campanelli	Set. 2020	

File: IN0W024P6F0000103B.dwg

In. Etab.

CUP: F81H9100000008