



PLANIMETRIA FASI REALIZZATIVE da 94+680 (inizio intervento) a Prg. 96+800

Scala 1:2000

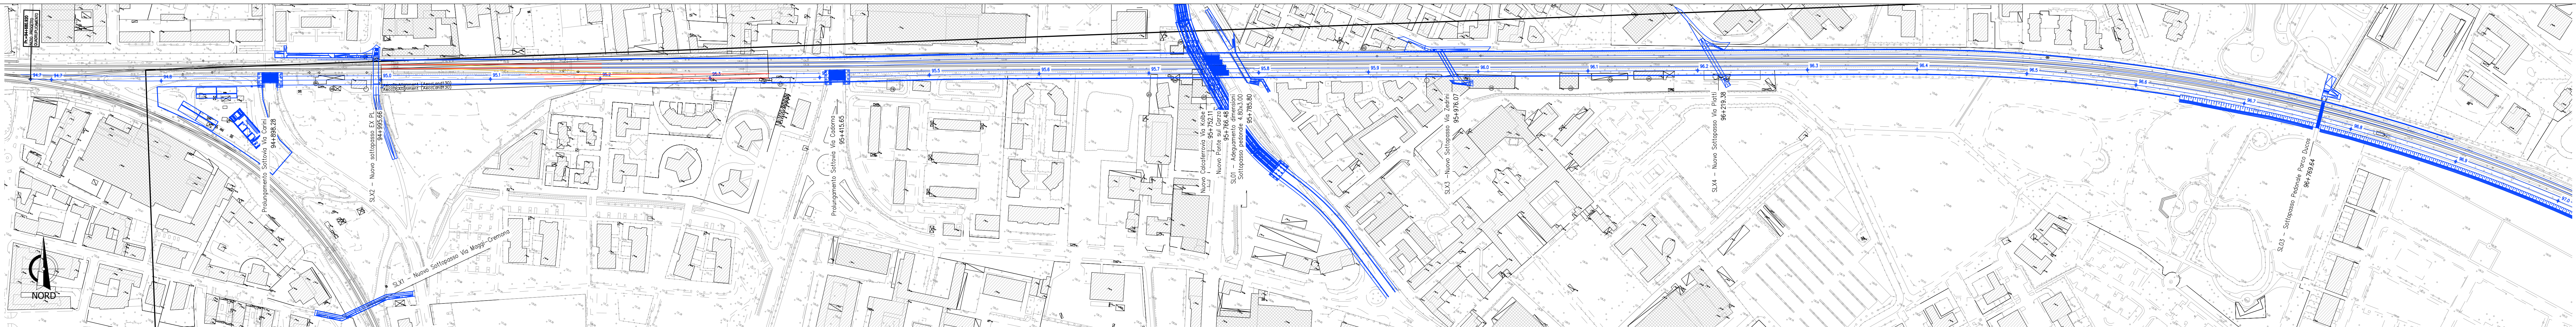


PLANIMETRIA FASI REALIZZATIVE da Prg. 96+800 a Prg. 99+100

Scala 1:2000

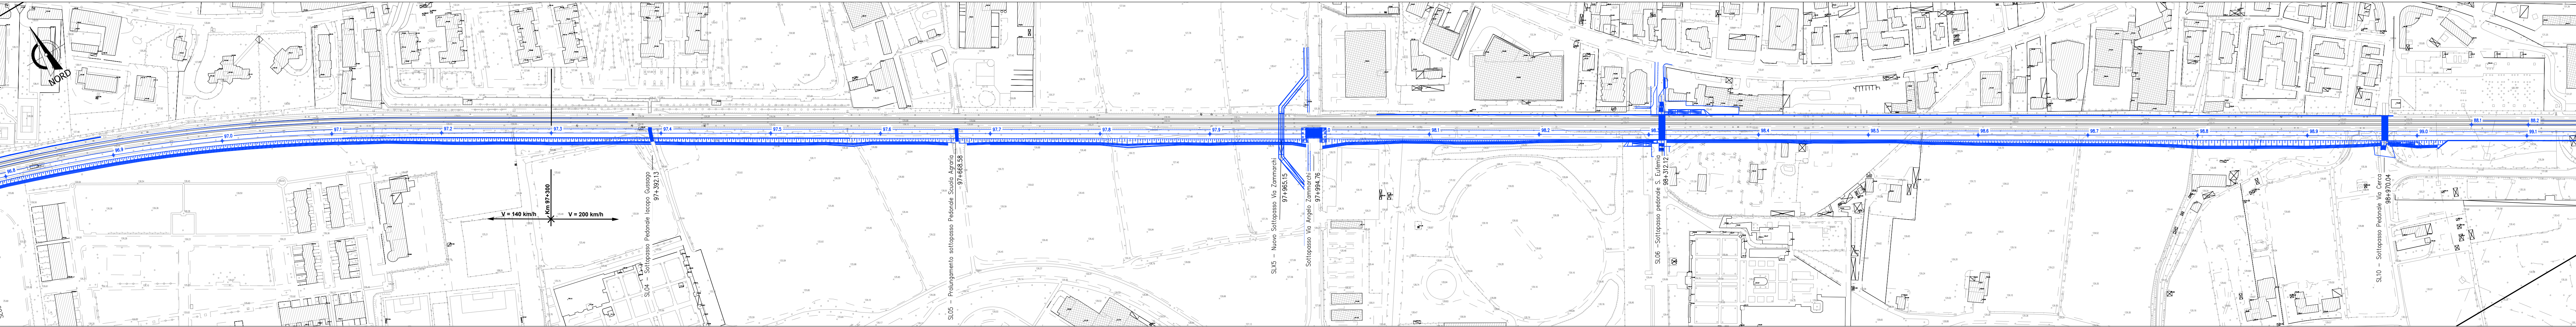


PLANIMETRIA FASI REALIZZATIVE da Prg. 99+100 a Prg. 101+300

Scala 1:2000

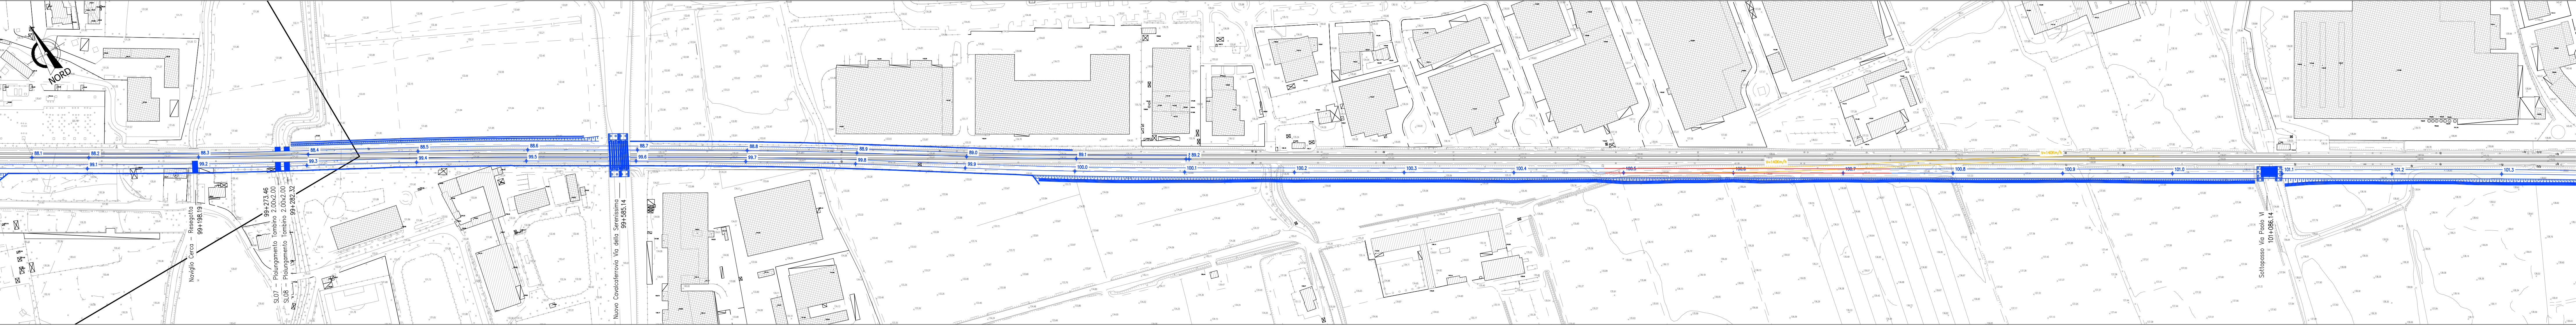


PLANIMETRIA FASI REALIZZATIVE da Prg. 101+300 a Prg. 103+400

Scala 1:2000

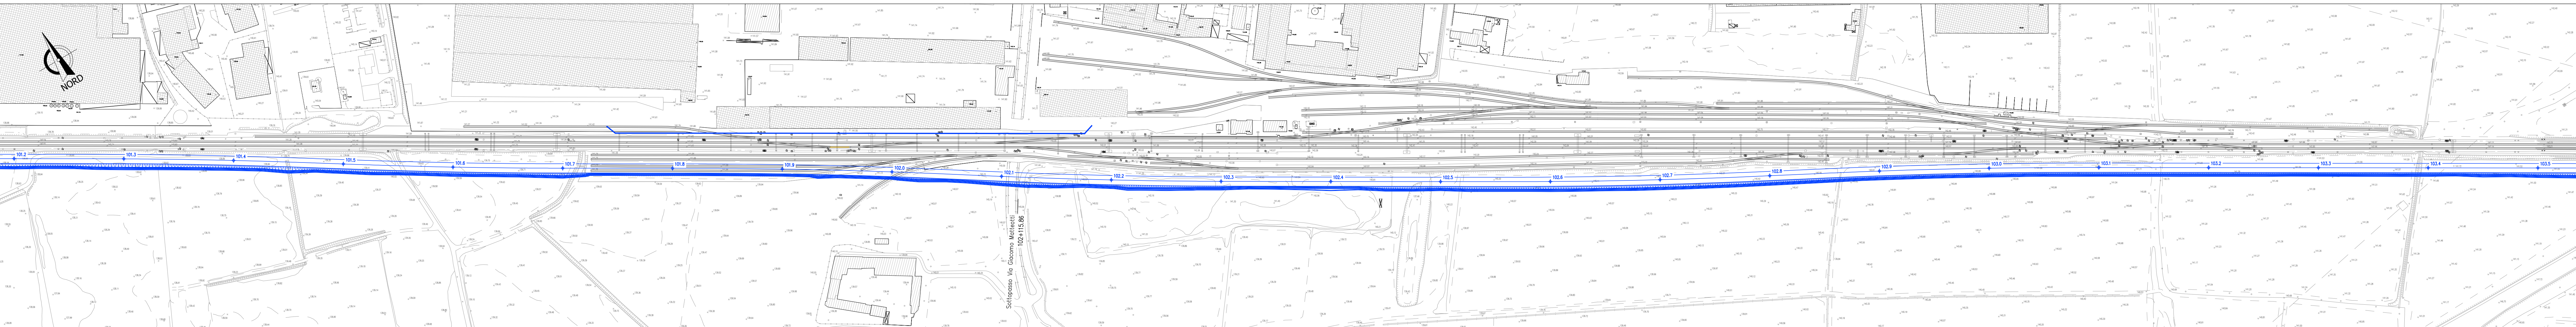

PLANIMETRIA FASI REALIZZATIVE da Prg. 103+400 a 105+384 (Fine intervento)

Scala 1:2000

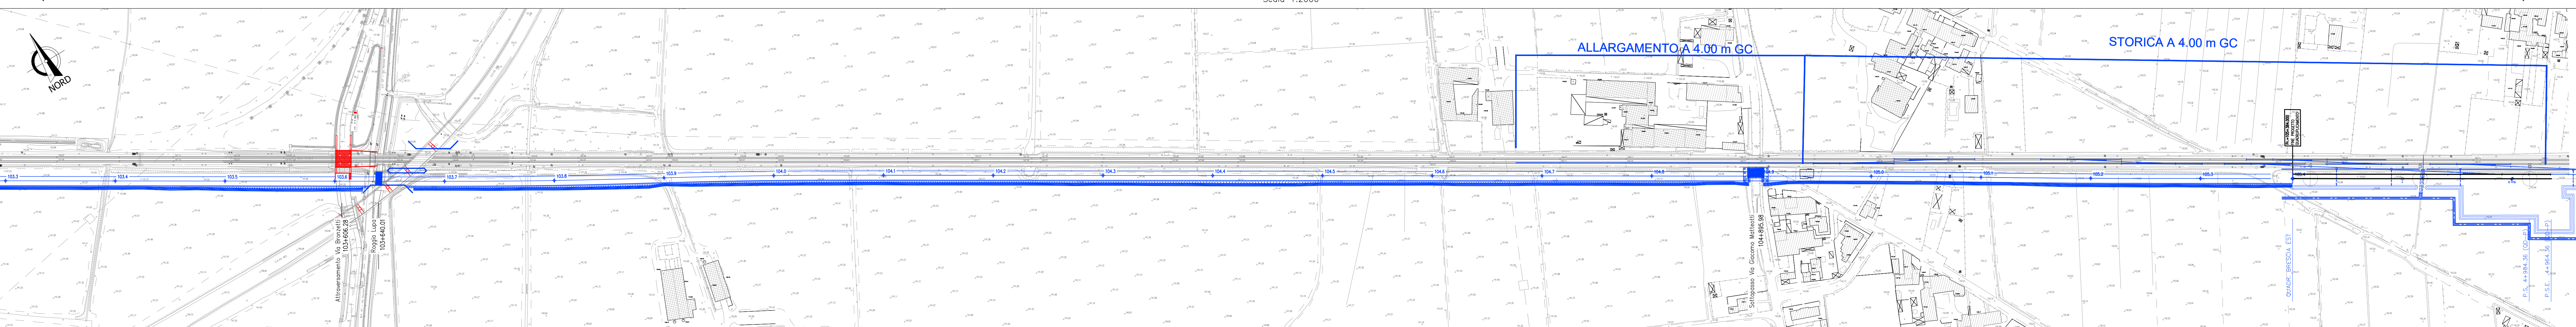

LEGENDA

Binario:

- Esistente
- Demolito
- Costruito definitivo nella fase attuale
- Costruito provvisorio nella fase attuale
- Costruito definitivo nelle fasi precedenti
- Costruito provvisorio nelle fasi precedenti

Opere:

- Demolito nella fase attuale
- Costruito definitivo nella fase attuale
- Costruito definitivo nelle fasi precedenti

- DESCRIZIONE FASE 3**
- ESERCIZIO SU BD E BP LINEA STORICA**
- Attivazione esercizio ferroviario su linea BD e BP linea storica
 - Demolizione flessi provvisori
 - Completamento OOCC e armamento linea AV
 - Completamento attrezzaggio TE e IS linea AV

COMMITTENTE: 

PROGETTAZIONE: 

U.O. INFRASTRUTTURE NORD

PROGETTO PRELIMINARE

INFRASTRUTTURE FERROVIARIE STRATEGICHE DEFINITE DALLA LEGGE OBIETTIVO N. 443/01

LINEA A.V. /A.C. TORINO - VENEZIA Tratta MILANO - VERONA
Lotto funzionale QUADRUPPLICAMENTO EST IN USCITA DA BRESCIA

IF00 - tracciamento ferroviario

Planimetria delle Fasi Realizzative - Tav. 4/5

SCALA: **1:2000**

COMMESSA	LOTTO	FASE	ENTE	TIPO DOC.	OPERA/DISCIPLINA	PROGR.	REV.
IN0W	00	R	26	P6	IF0000	104	B

Rev.	Descrizione	Redatto	Data	Verificato	Data	Approvato	Data	Autorizzato/Data
A	Emissione Esecutiva	P. Luciani	Giugno 2019	A. Parronchi	Giugno 2019	F. Campanelli	Giugno 2019	F. Sacchi 16/06/2019
B	Revisione generale a seguito nuovi input	P. Luciani	Feb. 2020	A. Parronchi	Feb. 2020	F. Campanelli	Feb. 2020	

File: IN0W0R24P0F000004B.dwg

In. Etab.

CUP: F81H9100000000