


LEGENDA

Binario:

- Esistente
- Demolito
- Costruito definitivo nella fase attuale
- Costruito provvisorio nella fase attuale
- Costruito definitivo nelle fasi precedenti
- Costruito provvisorio nelle fasi precedenti




Opere:

- Demolito nella fase attuale
- Costruito definitivo nella fase attuale
- Costruito definitivo nelle fasi precedenti

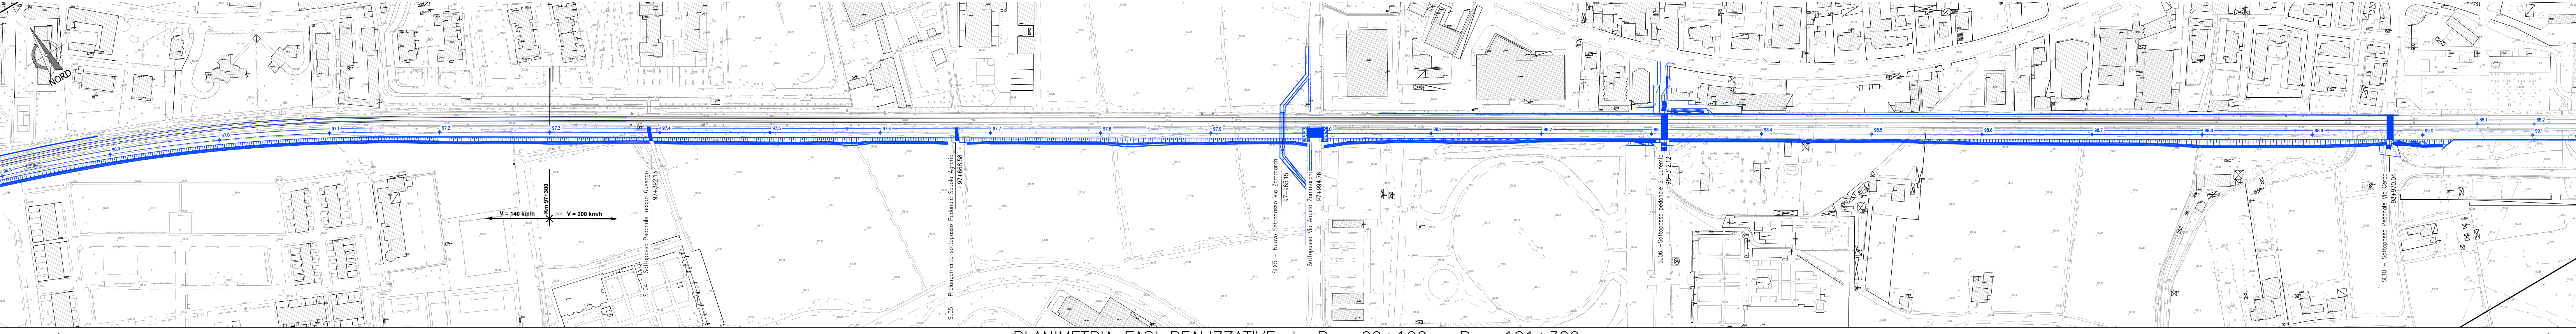

DESCRIZIONE FASE 4

- Posa deviatori lato radice est di Brescia
- Posa deviatori lato Bivio Rezzato
- Attivazione ACC di Brescia in nuova configurazione
- Attivazione di ACC di Bivio Rezzato in nuova configurazione

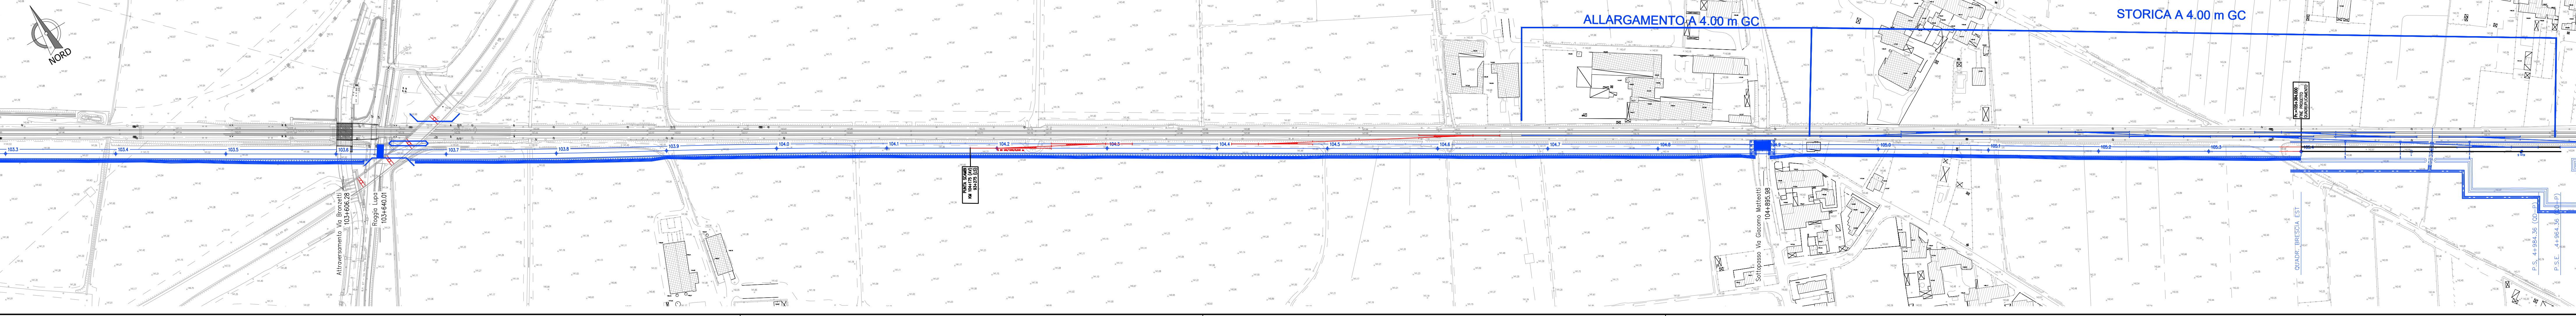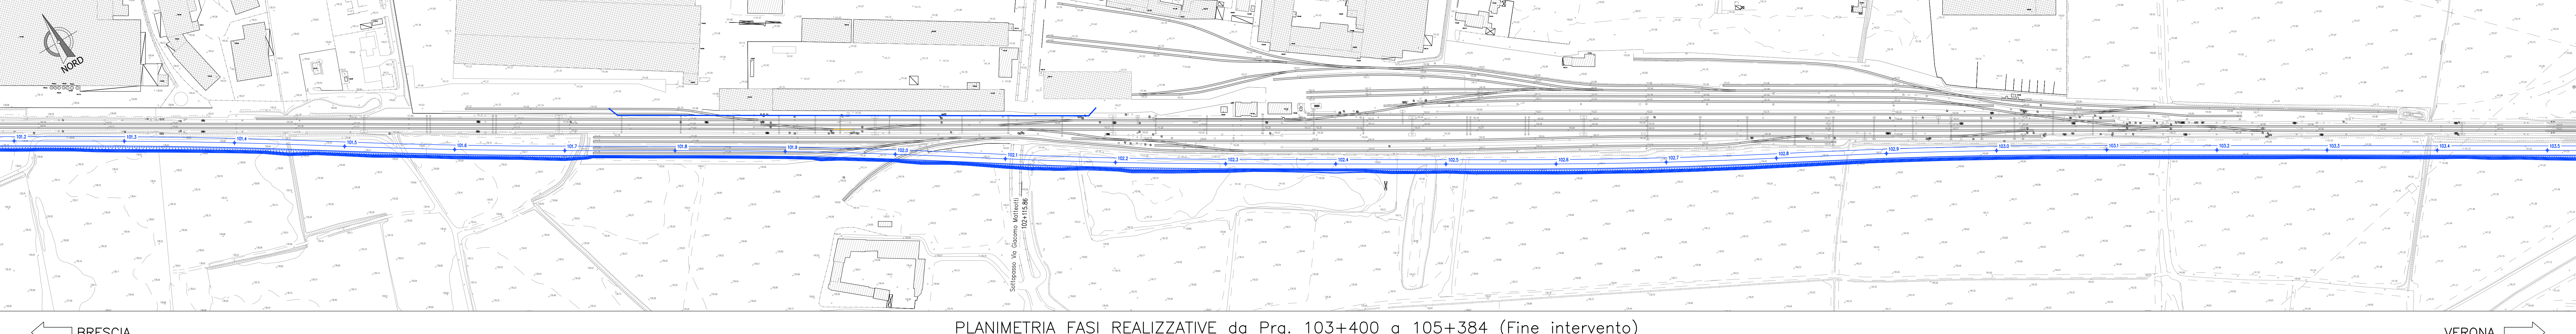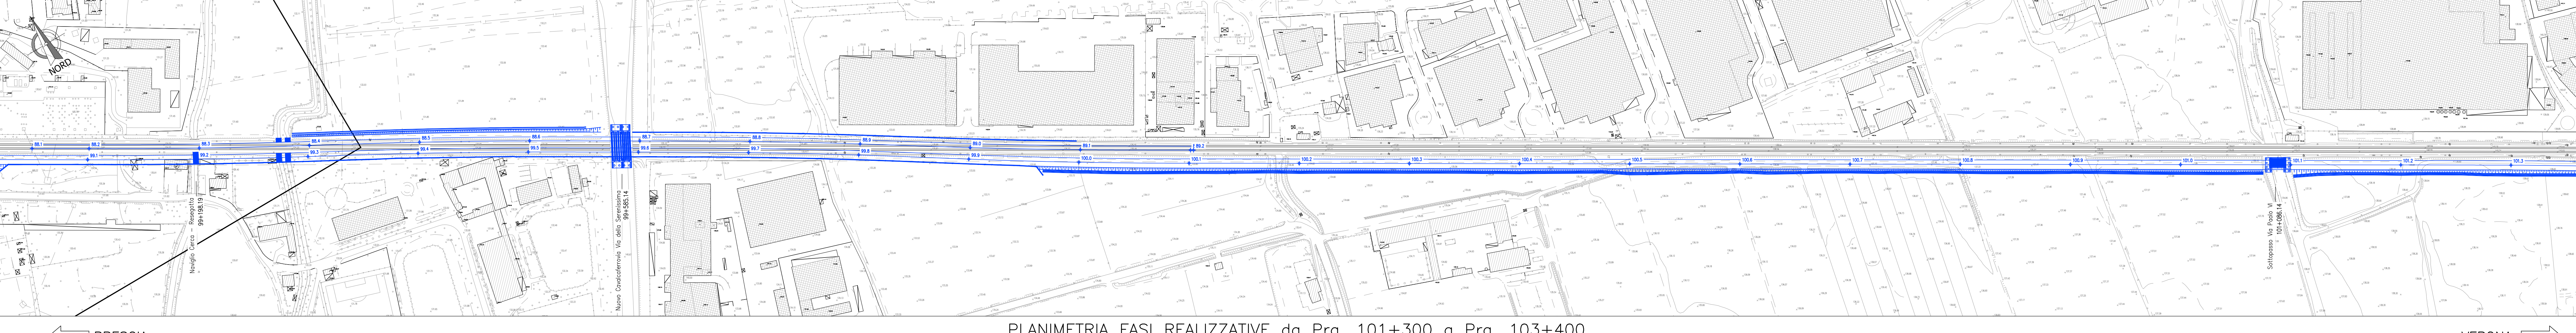

COMMITTENTE:  **RFI**
 R.F. FERROVIARIA ITALIANA
 GRUPPO FERROVIE DELLO STATO ITALIANE

PROGETTAZIONE:  **ITALFERR**
 GRUPPO FERROVIE DELLO STATO ITALIANE

U.O. INFRASTRUTTURE NORD
PROGETTO PRELIMINARE

INFRASTRUTTURE FERROVIARIE STRATEGICHE DEFINITE DALLA LEGGE OBIETTIVO N. 443/01

LINEA A.V. /A.C. TORINO - VENEZIA Tratta MILANO - VERONA
Lotto funzionale QUADRUPPLICAMENTO EST IN USCITA DA BRESCIA

IF00 - tracciamento ferroviario
Planimetria delle Fasi Realizzative - Tav. 5/5

SCALA: **1:2000**

COMMESSA	LOTTO	FASE	ENTE	TIPO DOC.	OPERA/DISCIPLINA	PROGR.	REV.
IN0W	00	R	26	P6	IF0000	105	B

Rev.	Descrizione	Redatto	Data	Verificato	Data	Approvato	Data	Autorizzato/Date
A	Emissione Esecutiva	P. Luciani	Giugno 2019	A. Parronchi	Giugno 2019	F. Campanella	Giugno 2019	F. Sacchi 16/06/2019
B	Revisione generale a seguito nuovi input	P. Luciani	Feb. 2020	A. Parronchi	Feb. 2020	F. Campanella	Feb. 2020	

File: IN0W0R24P0F000105B.dwg In. Etab. CUP: F81H9100000008