


- LEGENDA**
- RECAPITO
 - CN. CANALETTA 50x50cm
 - CN. CANALETTA CONTROPENDENZA 50x100cm
 - CL. COLLETTORI DI IN PEAD D300
 - ▬▬▬▬ TRINCEA DRENANTE PIEDE MURO 220X150
 - ▬▬▬▬ TRINCEA DRENANTE STRADELLO 300X150

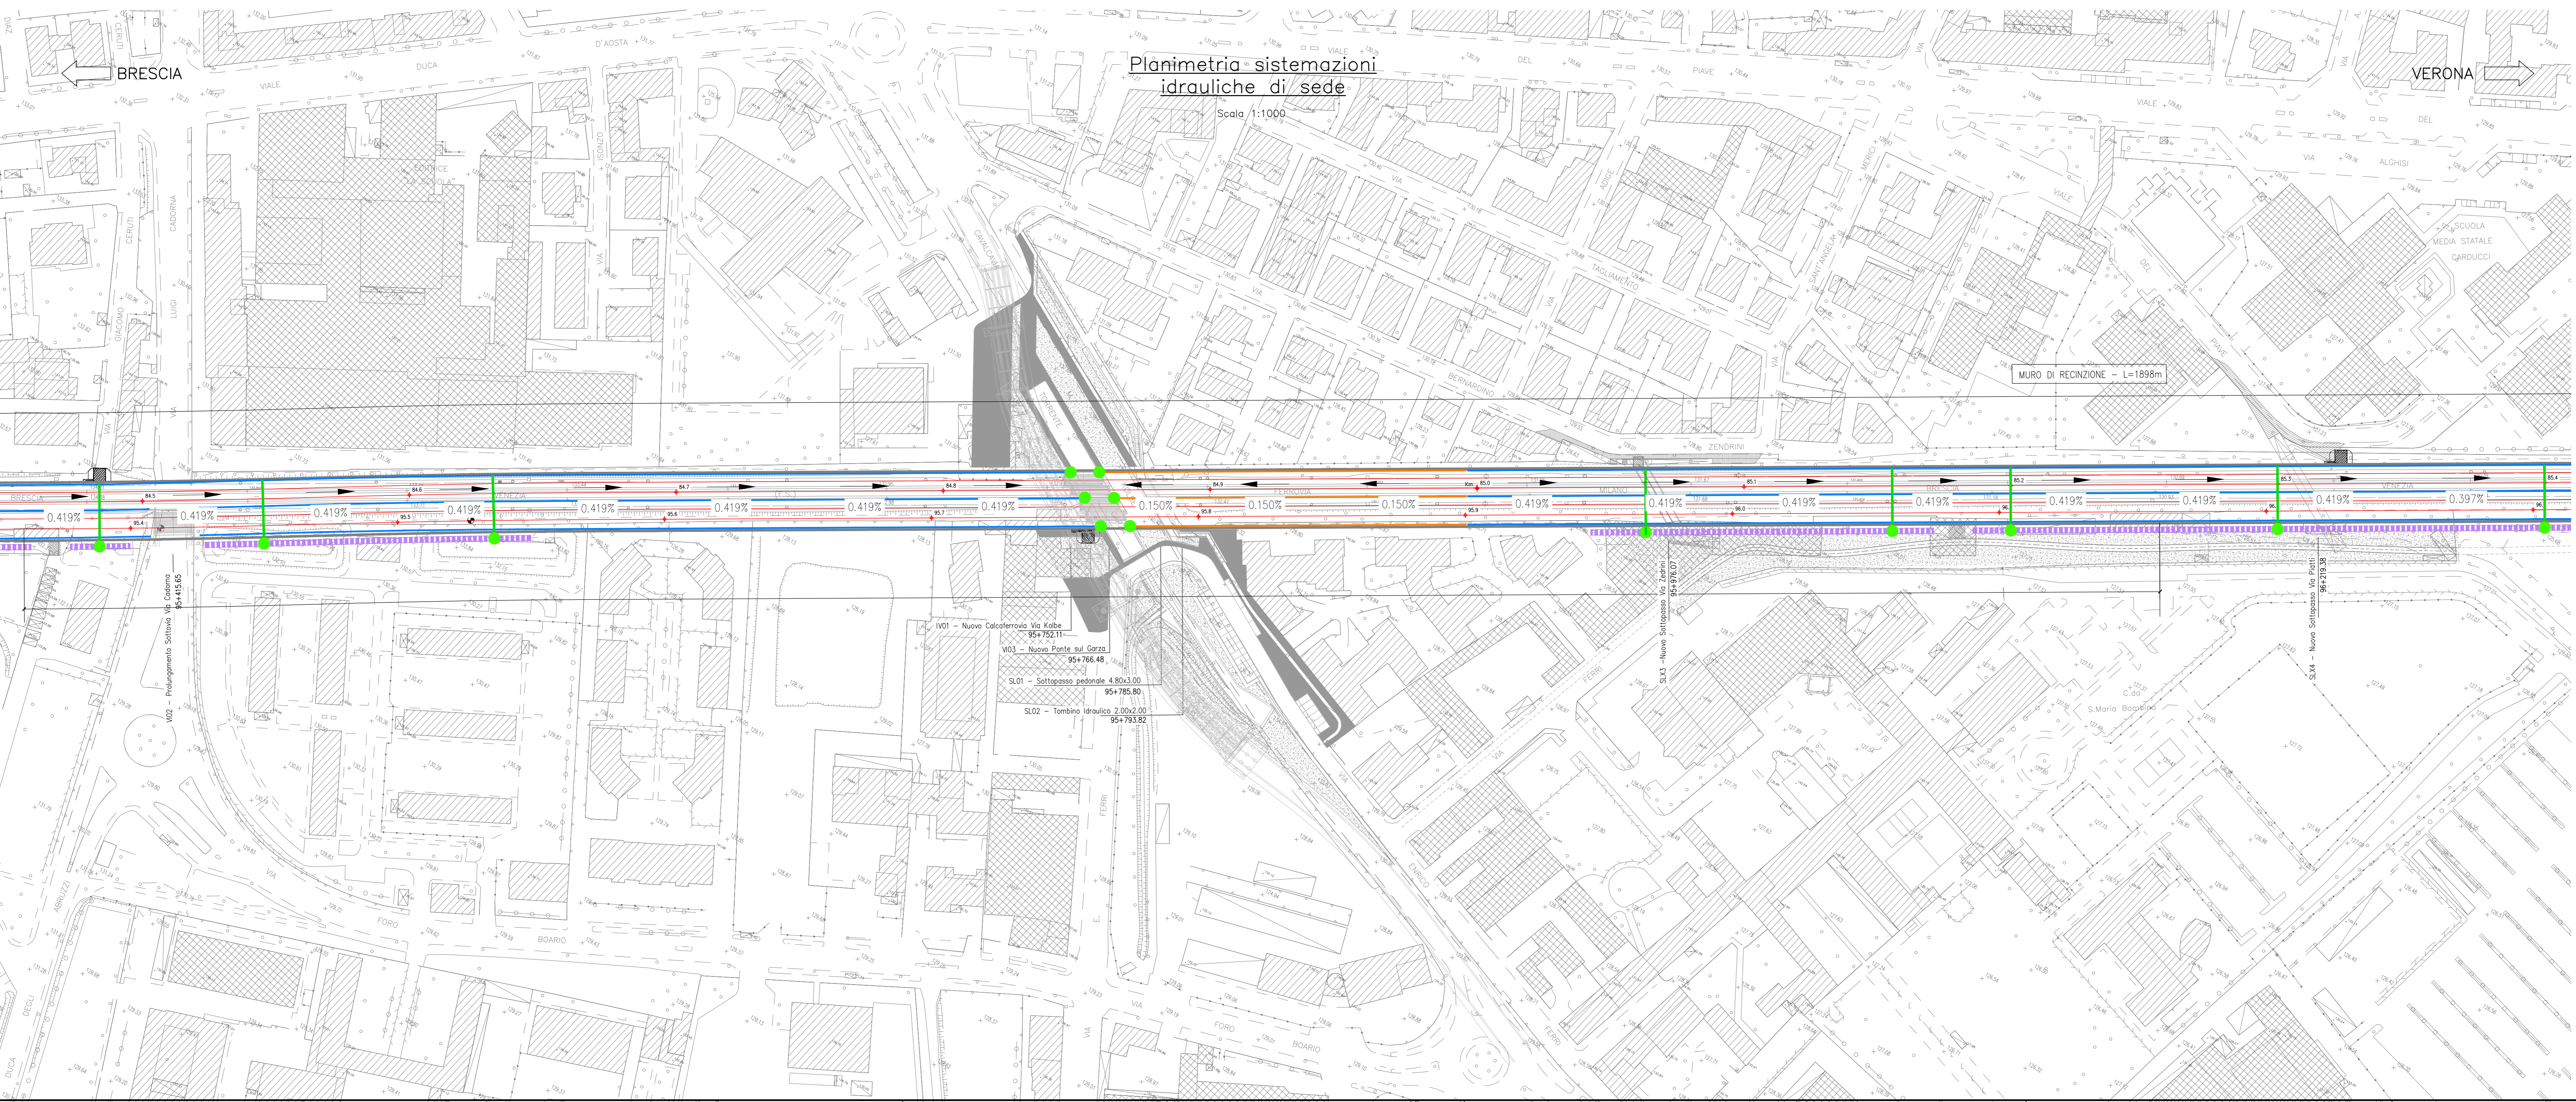

COMMITTEE:

PROGETTAZIONE:

U.O. INFRASTRUTTURE NORD

PROGETTO PRELIMINARE

INFRASTRUTTURE FERROVIARIE STRATEGICHE DEFINITE DALLA LEGGE OBIETTIVO N. 443/01

LINEA A.V./A.C. TORINO - VENEZIA Tratta MILANO - VERONA
Lotto funzionale QUADRUPPLICAMENTO EST IN USCITA DA BRESCIA

ID00 - Idrologia-Idraulica

Planimetria sistemazioni idrauliche di sede 1/8

SCALA: 1:1000

REV.	DESCRIZIONE	REDAITTO	DATA	VERIFICATO	DATA	APPROVATO	DATA	AUTORIZZATO/DATA
A	Emissione Esecutiva	P. Lusciani	Giugno 2019	M. Ventura	Giugno 2019	A. Campagna	Giugno 2019	F. Sacchi 18/06/2020
B	Revisione generale a seguito nuovi input	P. Lusciani	Feb. 2020	M. Ventura	Feb. 2020	A. Campagna	Feb. 2020	

File: INIWOR26P8ID0000101B.dwg n. Etab: CUP: F81H9100000008