


LEGENDA

- RECAPITO
- CN. CANALETTA 50x50cm
- CN. CANALETTA CONTROPENDENZA 50x100cm
- CL. COLLETTORE DI IN PEAD D300
- TRINCEA DRENANTE PIEDE MURO 220X150
- TRINCEA DRENANTE STRADELLO 300X150

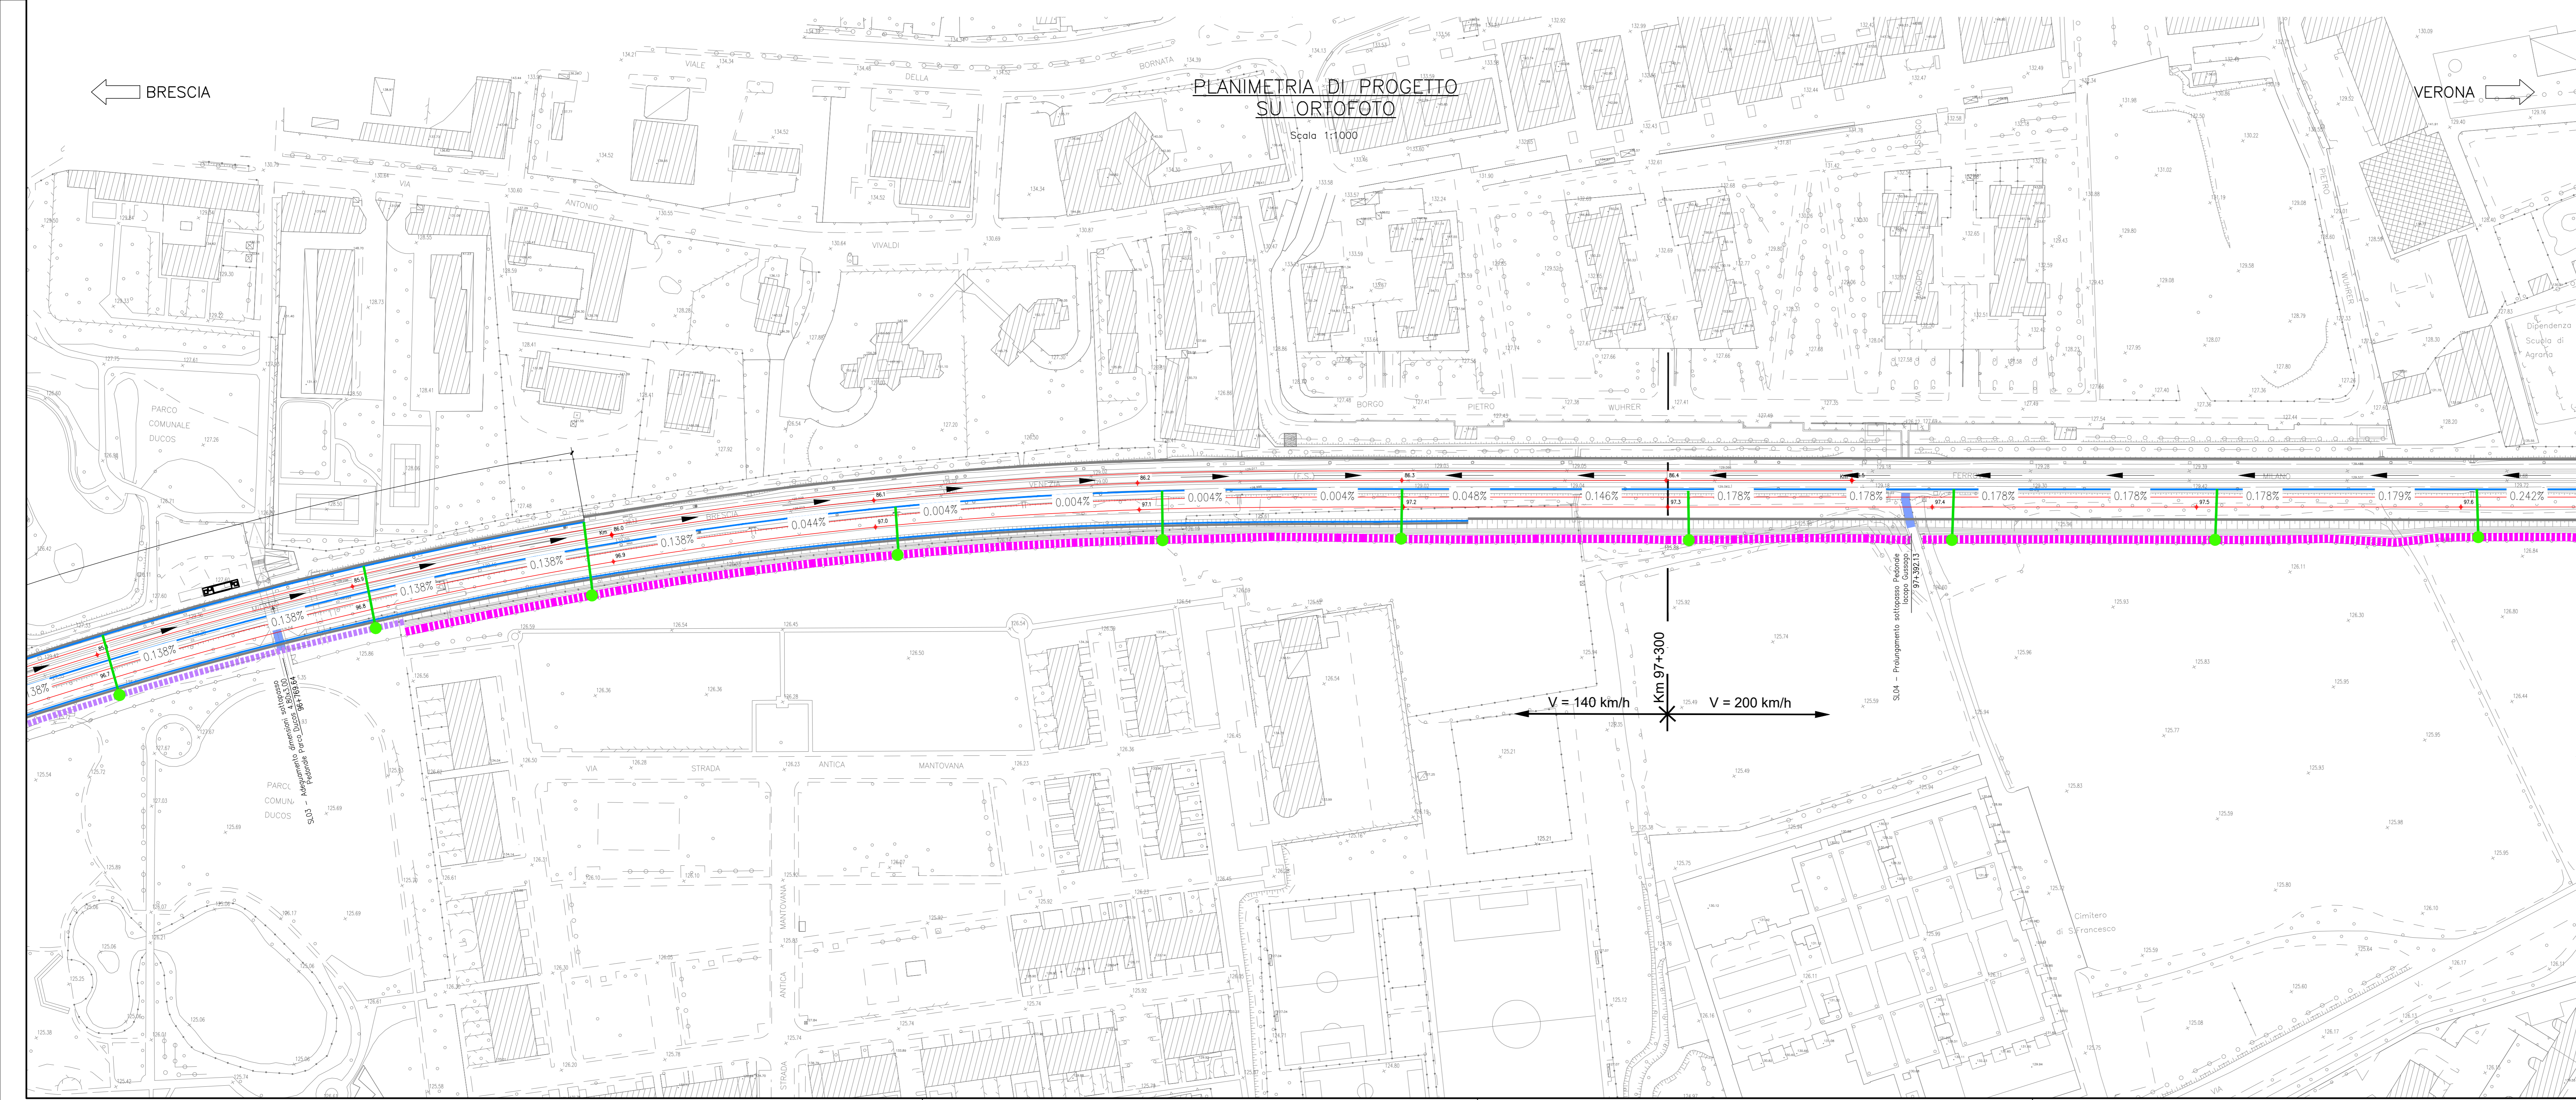

COMMITTENTE: **RFI**  
RETE FERROVIARIA ITALIANA  
GRUPPO FERROVIE DELLO STATO ITALIANE

PROGETTAZIONE: **ITAFERR**  
GRUPPO FERROVIE DELLO STATO ITALIANE

**U.O. INFRASTRUTTURE NORD**

**PROGETTO PRELIMINARE**

**INFRASTRUTTURE FERROVIARIE STRATEGICHE DEFINITE DALLA LEGGE OBIETTIVO N. 443/01**

**LINEA A.V./A.C. TORINO - VENEZIA Tratta MILANO - VERONA**  
**Lotto funzionale QUADRUPPLICAMENTO EST IN USCITA DA BRESCIA**

ID0 - Idrologia-Idraulica

Planimetria sistemazioni idrauliche di sede 2/8

SCALA: 1:2000

Rev.	Descrizione	Redatto	Data	Verificato	Data	Approvato	Data	Autorezzato/Data
A	Emissione Esecutiva	P. Luciani	Giugno 2019	M. Ventura	Giugno 2019	A. Camparini	Giugno 2019	F. Sacchi 16/02/2020
B	Revisione generale a seguito nuovi input	P. Luciani	feb. 2020	M. Ventura	feb. 2020	A. Camparini	feb. 2020	

File: INIWOR26P8ID0001102B.dwg      n. Elab.      CUP: F81H910000008