PLANIMETRIA DI PROGETTO SU ORTOFOTO

Scala 1:1000

BRESCIA

VERONA

0.004% 0.004% 0.004% 0.048% 0.146% 0.178% 0.178% 0.178% 0.178% 0.178% 0.179% 0.242% 0.277% 0.277% 0.277% 0.336% 0.379% 0.379% 0.379% 0.3

V = 140 km/h

Km 97+300

V = 200 km/h

SL04 – Prolungamento sottopasso Pedonale Scuola Agraria Lato Ospizio 97+292,13

SL05 – Prolungamento Sottopasso Pedonale Scuola Agraria 4,2x2,5 97+668,58

SL06 – Nuovo Sottopasso Via Zammarchi 97+892,15

VIA04 – Nuova Pavia Via Angelo Zammarchi 97+994,76

Dipendenza Scuola di Agraria

Cimitero di S.Francesco

PLANIMETRIA DI PROGETTO SU ORTOFOTO

Scala 1:1000

BRESCIA

VERONA

MURO DI RECINZIONE – L=915m

0.379% 0.379% 0.379% 0.379% 0.379% 0.379% 0.379% 0.379% 0.379% 0.348% 0.250% 0.209% 0.209% 0.209% 0.209% 0.209% 0.209% 0.209% 0.209%

SL05 – Nuovo Sottopasso Via Zammarchi 97+892,15

VIA04 – Nuova Pavia Via Angelo Zammarchi 97+994,76

SL06 – Adeguamento dimensionale Sottopasso pedonale S. Eufemia 4,2x2,5 98+210,00

Cimitero

KEY–PLAN

Scala 1:50000

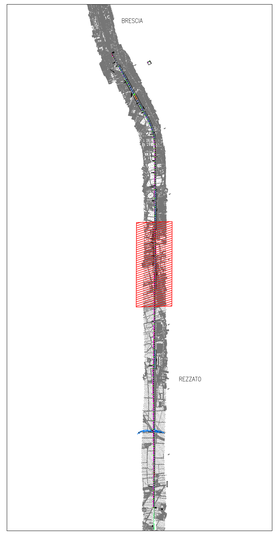

LEGENDA

- RECAPITO
- CN. CANALETTA 50x50cm
- CN. CANALETTA CONTROPENDENZA 50x100cm
- CL. COLLETTORE DI IN PEAD D300
- TRINCEA DRENANTE PIEDE MURO 220X150
- TRINCEA DRENANTE STRADELLO 300X150

COMMITTENTE:

RFI RETE FERROVIARIA ITALIANA
GRUPPO FERROVIE DELLO STATO ITALIANE

PROGETTAZIONE:

ITALFERR
GRUPPO FERROVIE DELLO STATO ITALIANE

U.O. INFRASTRUTTURE NORD

PROGETTO PRELIMINARE

INFRASTRUTTURE FERROVIARIE STRATEGICHE DEFINITE DALLA LEGGE OBIETTIVO N. 443/01

LINEA A.V. /A.C. TORINO - VENEZIA Tratta MILANO - VERONA
Lotto funzionale QUADRUPLICAMENTO EST IN USCITA DA BRESCIA

ID00 - Idrologia-Idraulica

Planimetria sistemazioni idrauliche di sede 3/8

SCALA: 1:1000

COMMESSA	LOTTO	FASE	ENTE	TIPO DOC.	OPERA/DISCIPLINA	PROGR.	REV.
INOW	00	R	26	P6	ID0000	003	B

Rev.	Descrizione	Redatto	Data	Verificato	Data	Approvato	Data	Autorizzato/Data
A	Emissione Esecutiva	P. Luciani	Giugno 2019	M.Ventura	Giugno 2019	A. Campanella	Giugno 2019	F. Sacchi
B	Revisione generale a seguito nuovi input	P. Luciani	feb. 2020	M.Ventura	feb. 2020	A. Campanella	feb. 2020	feb 2020

File: IN0W00R26P6ID0000103B.dwg

n. Elab.:

CUP: F81H91000000008