


PLANIMETRIA DI PROGETTO
SU ORTOFOTO

Scala 1:1000

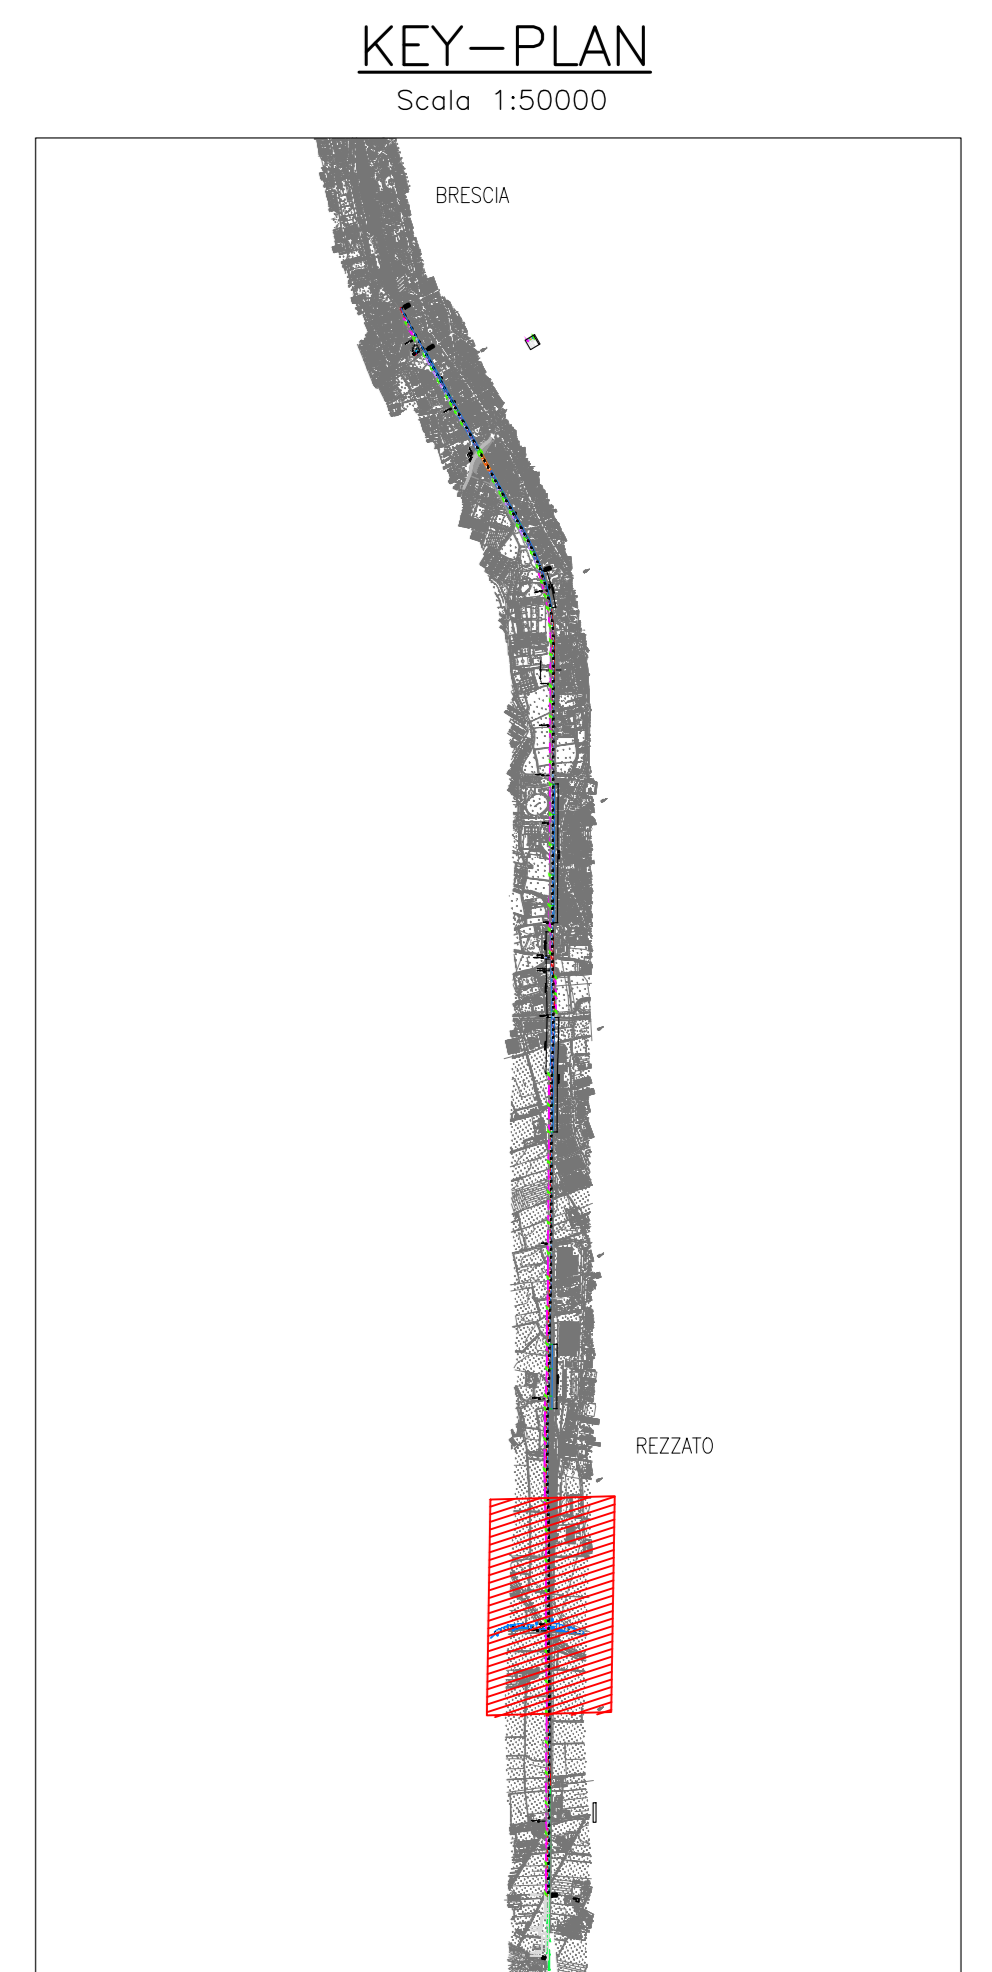


KEY-PLAN

Scala 1:50000

LEGENDA

- RECAPITO
- CN. CANALETTA 50x50cm
- CN. CANALETTA CONTROPENDENZA 50x100cm
- CL. COLLETTORE DI IN PEAD D300
- - - TRINCEA DRENANTE PIEDE MURO 220X150
- - - TRINCEA DRENANTE STRADELLO 300X150

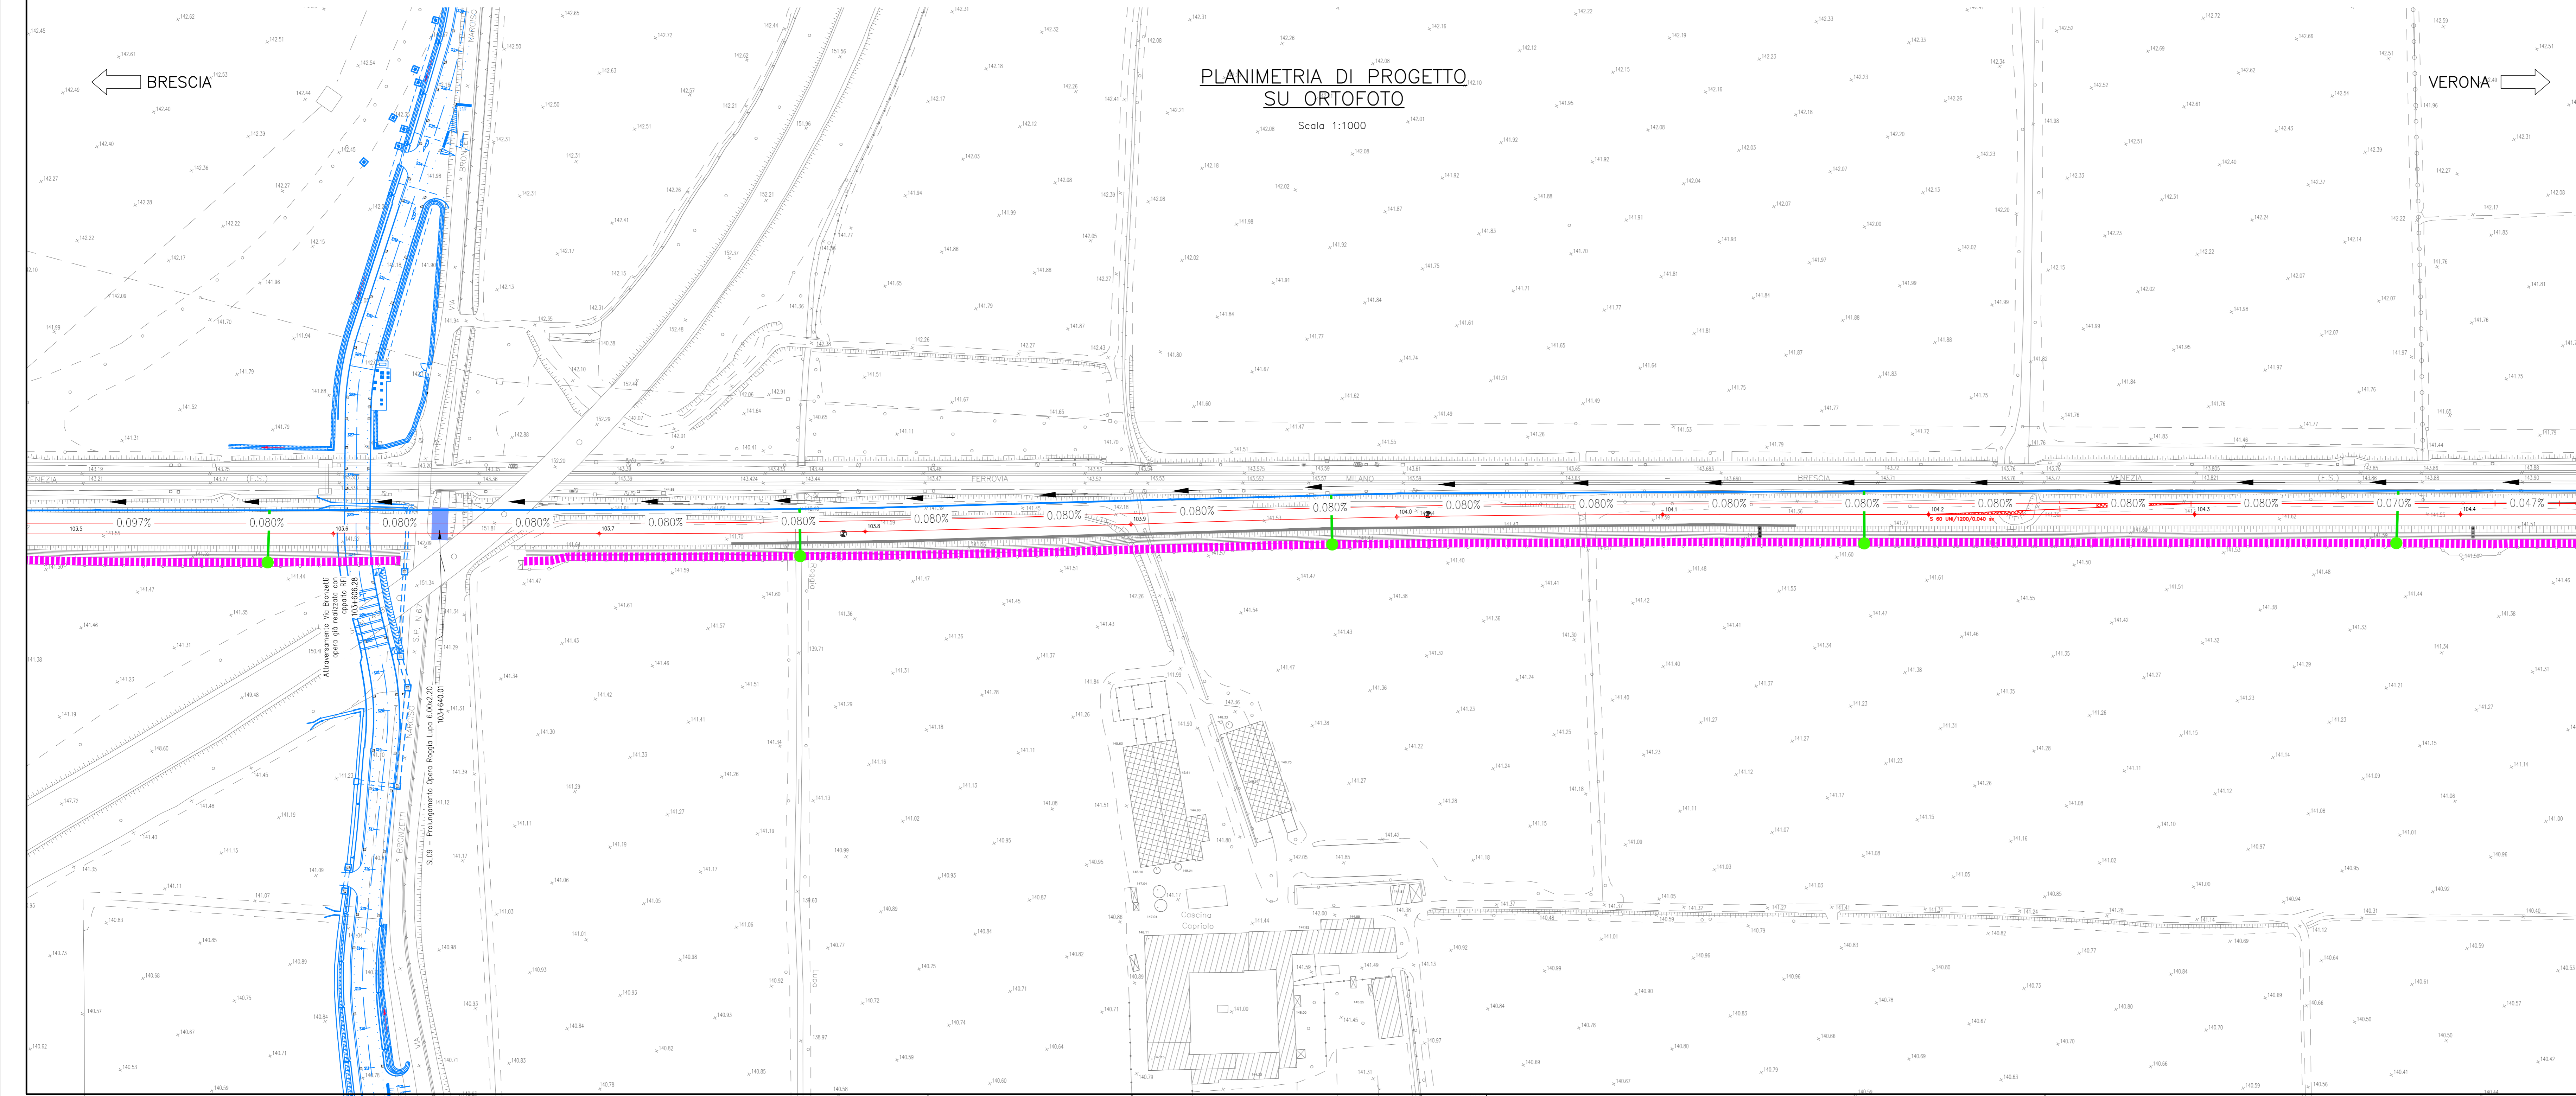

PLANIMETRIA DI PROGETTO
SU ORTOFOTO

Scala 1:1000

COMMITTENTE:  **RFI**
RETE FERROVIARIA ITALIANA
GRUPPO FERROVIE DELLO STATO ITALIANE

PROGETTAZIONE:  **ITALFERR**
GRUPPO FERROVIE DELLO STATO ITALIANE

U.O. INFRASTRUTTURE NORD
PROGETTO PRELIMINARE

INFRASTRUTTURE FERROVIARIE STRATEGICHE DEFINITE DALLA LEGGE OBIETTIVO N. 443/01

LINEA A.V./A.C. TORINO - VENEZIA Tratta MILANO - VERONA
Lotto funzionale QUADRUPPLICAMENTO EST IN USCITA DA BRESCIA

ID00 - Idrologia-Idraulica
Planimetria sistemazioni idrauliche di sede 7/8

SCALA: **1:1000**

COMMESSA	LOTTO	FASE	ENTE	TIPO DOC.	OPERA/DISCIPLINA	PROGR.	REV.
INOW	00	R	26	P6	ID0000	007	A

Rev.	Descrizione	Redatto	Data	Verificato	Data	Approvato	Data	Autorezzato/Data
A	Emissione Esecutiva	P. Luciani	Giugno 2019	M. Ventura	Giugno 2019	A. Camerotto	Giugno 2019	F. Sacchi Giugno 2019

File: INI\WOPR26P6ID000107A.dwg

n. Elab.: 

CUP: F81H9100000008