



KEY-PLAN  
Scala 1:50000

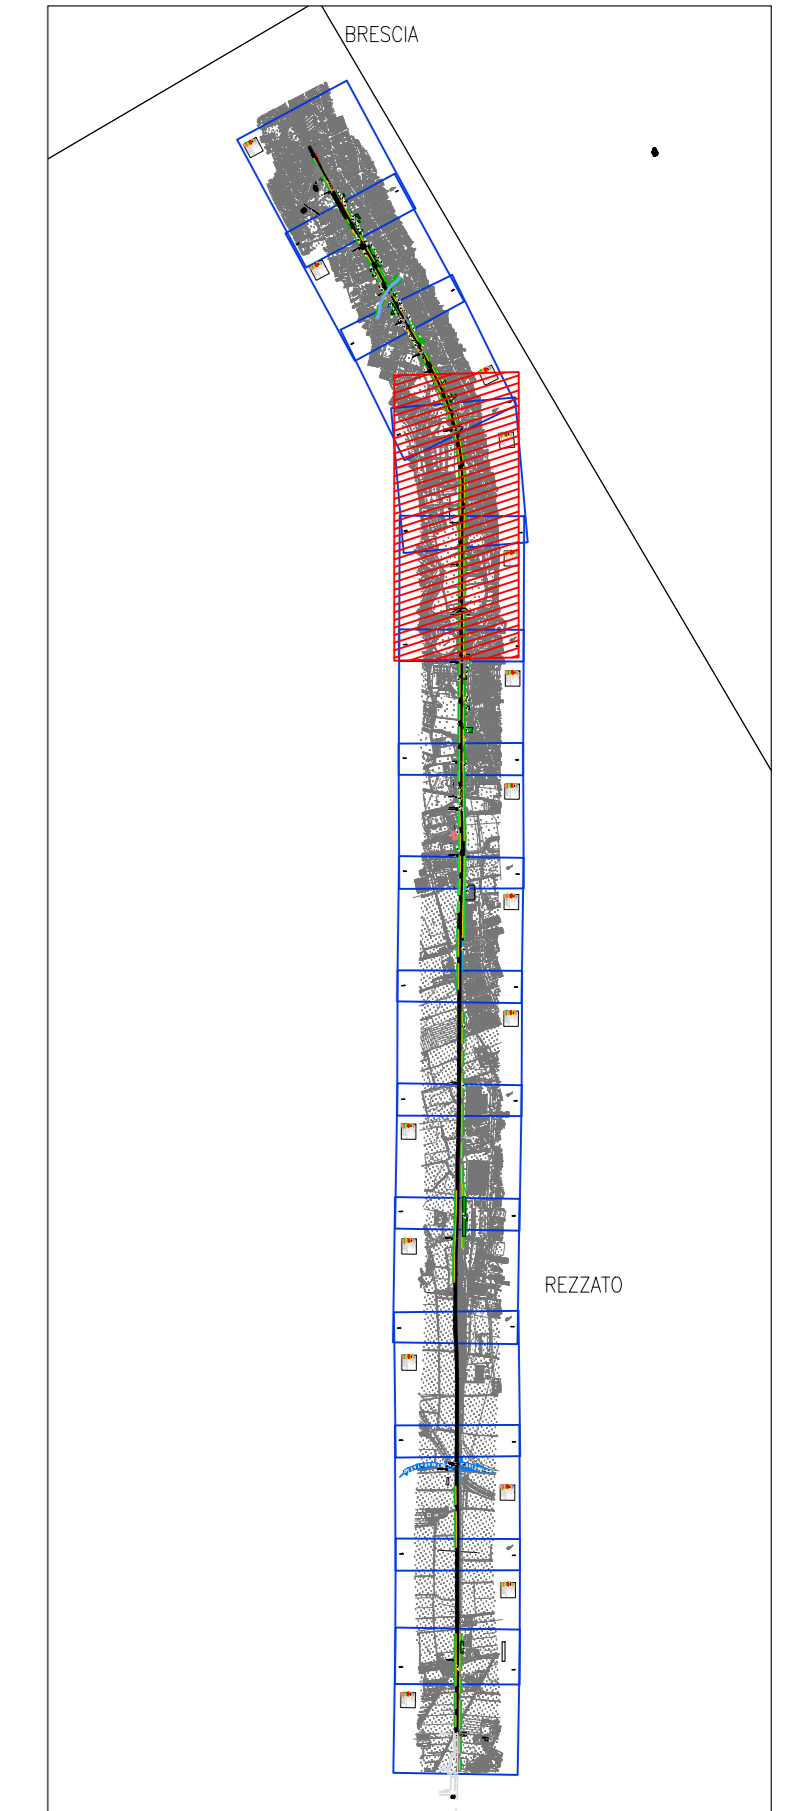

**LEGENDA**

- Muri di recinzione
- Prolungamento / Nuove Opere
- Demolizione Opere d'arte / Viabilità
- Nuova recinzione
- Deviatori esistenti da demolire
- Nuovi deviatori di progetto
- - - Distanza di 3m da parete Tunnel/Fonico/Muro/Barriera Antirumore
- - - Distanza di 10m da parete Tunnel/Fonico/Muro/Barriera Antirumore
- Edifici non residenziali ricadenti nella fascia di 3m
- Edifici residenziali ricadenti nella fascia di 3m
- Edifici non residenziali ricadenti nella fascia di 10m
- Edifici residenziali ricadenti nella fascia di 10m
- Edifici di valore storico non in demolizione

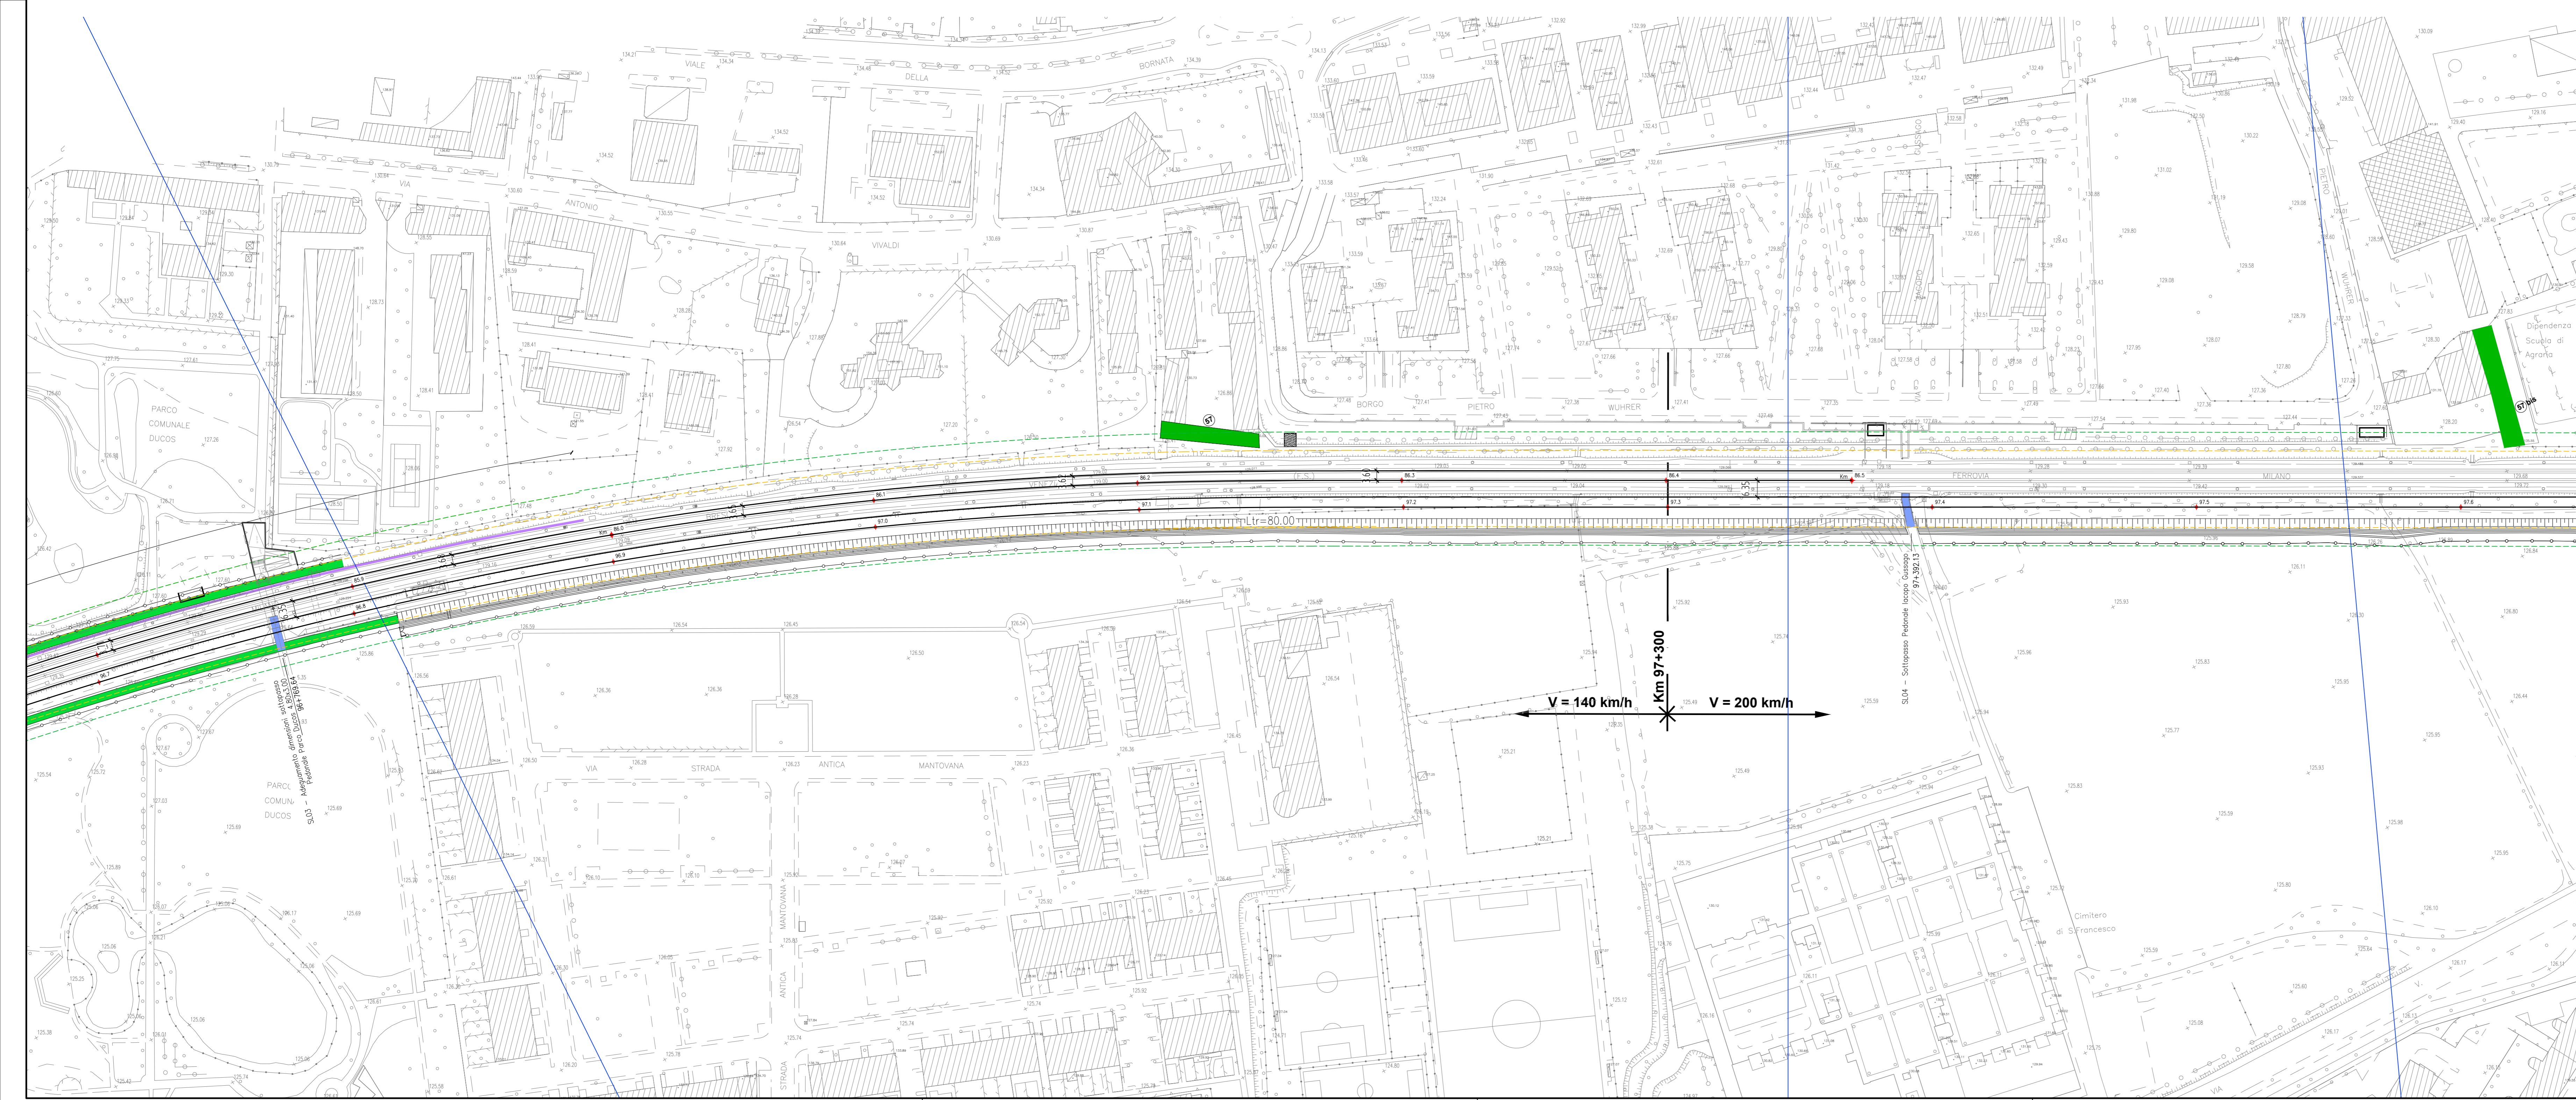

COMMITTENTE:  **RFI**  
R.F. INFRASTRUTTURE FERROVIARIE ITALIANE  
GRUPPO FERROVIE DELLO STATO ITALIANE

PROGETTAZIONE:  **ITAFERR**  
GRUPPO FERROVIE DELLO STATO ITALIANE

**U.O. INFRASTRUTTURE NORD**  
**PROGETTO PRELIMINARE**  
**INFRASTRUTTURE FERROVIARIE STRATEGICHE DEFINITE DALLA LEGGE OBIETTIVO N. 443/01**  
**LINEA A.V./A.C. TORINO - VENEZIA Tratta MILANO - VERONA**  
**Lotto funzionale QUADRUPPLICAMENTO EST IN USCITA DA BRESCIA**

OC00 - Opere Civili  
Planimetria interferenza con edifici 2/8

SCALA: 1:2000

COMMESSA	LOTTO	FASE	ENTE	TIPO DOC.	OPERA/DISCIPLINA	PROGR.	REV.
INOW	00	R	26	P6	CS0000	102	B

Rev.	Descrizione	Redatto	Data	Verificato	Data	Approvato	Data	Autorezzato/Data
A	Emissione Esecutiva	P. Luciani	Giugno 2019	C. Laporta	Giugno 2019	A. Campanella	Giugno 2019	F. Sacchi 16/06/2020
B	Revisione generale a seguito nuovi input	P. Luciani	feb. 2020	C. Laporta	feb. 2020	A. Campanella	feb. 2020	