

BRESCIA ←

PLANIMETRIA DI PROGETTO

Scala 1:1000



→ VERONA

95+200,24



KEY-PLAN

Scala 1:50000

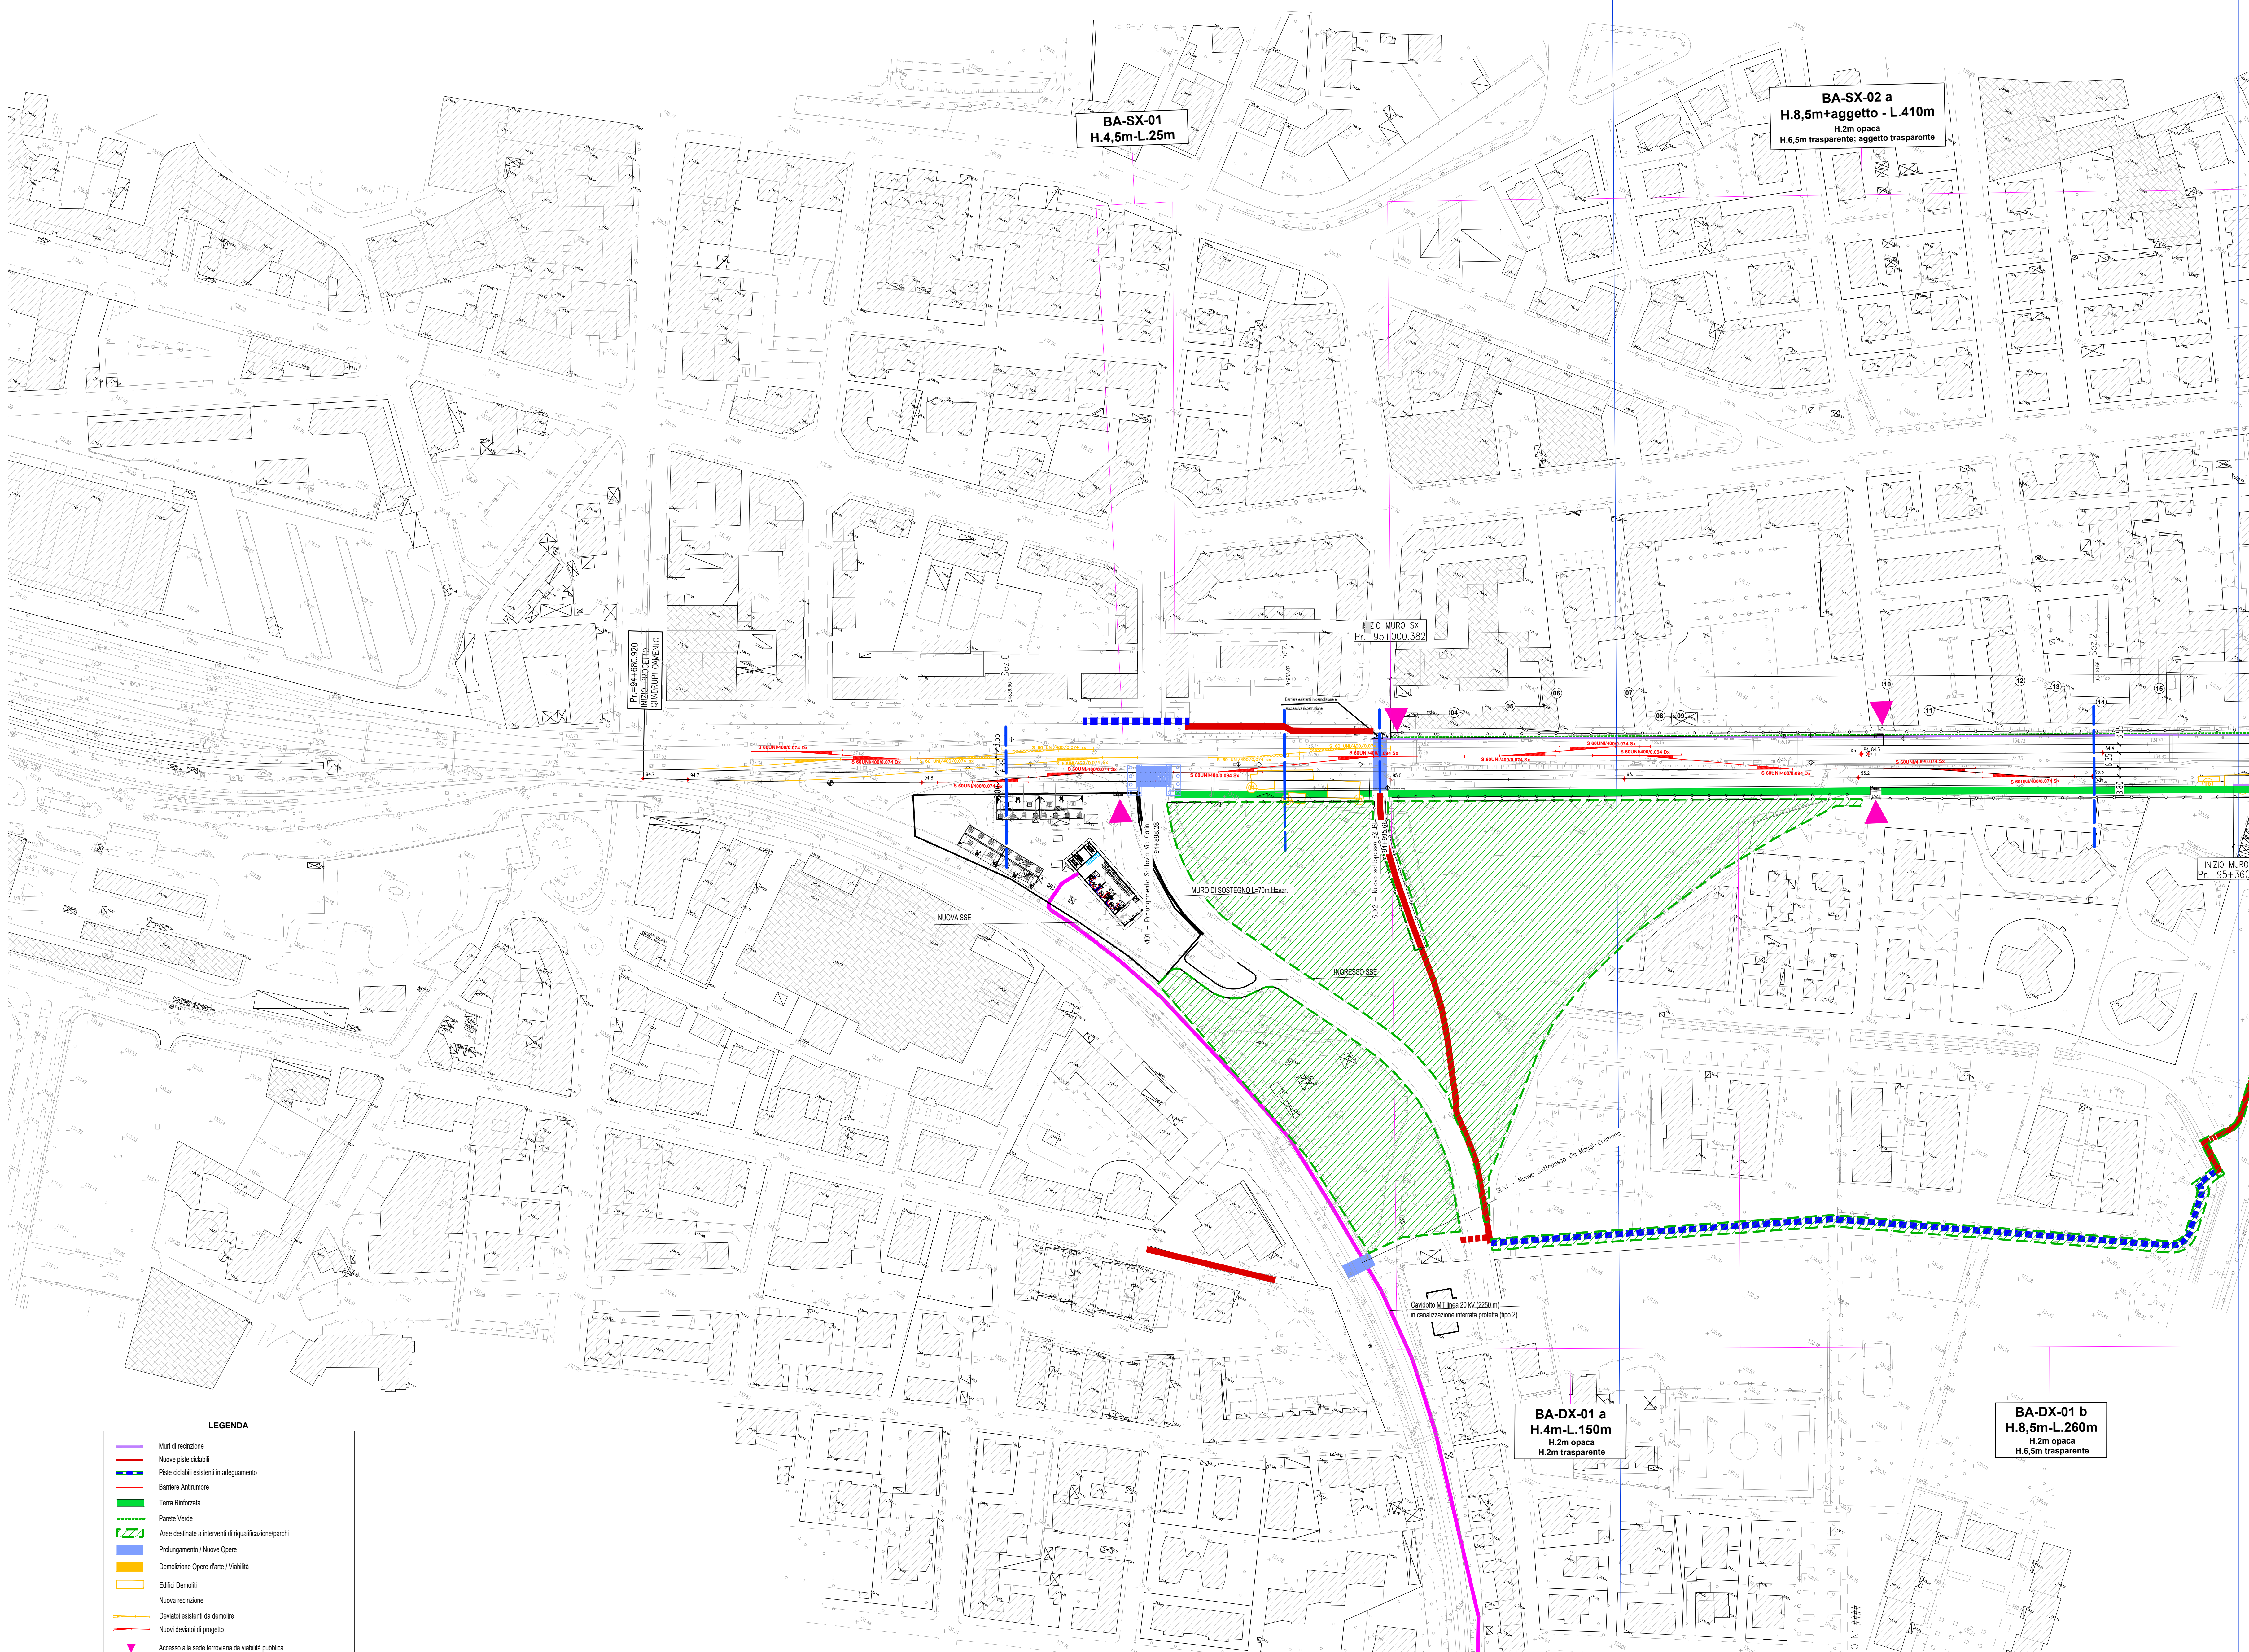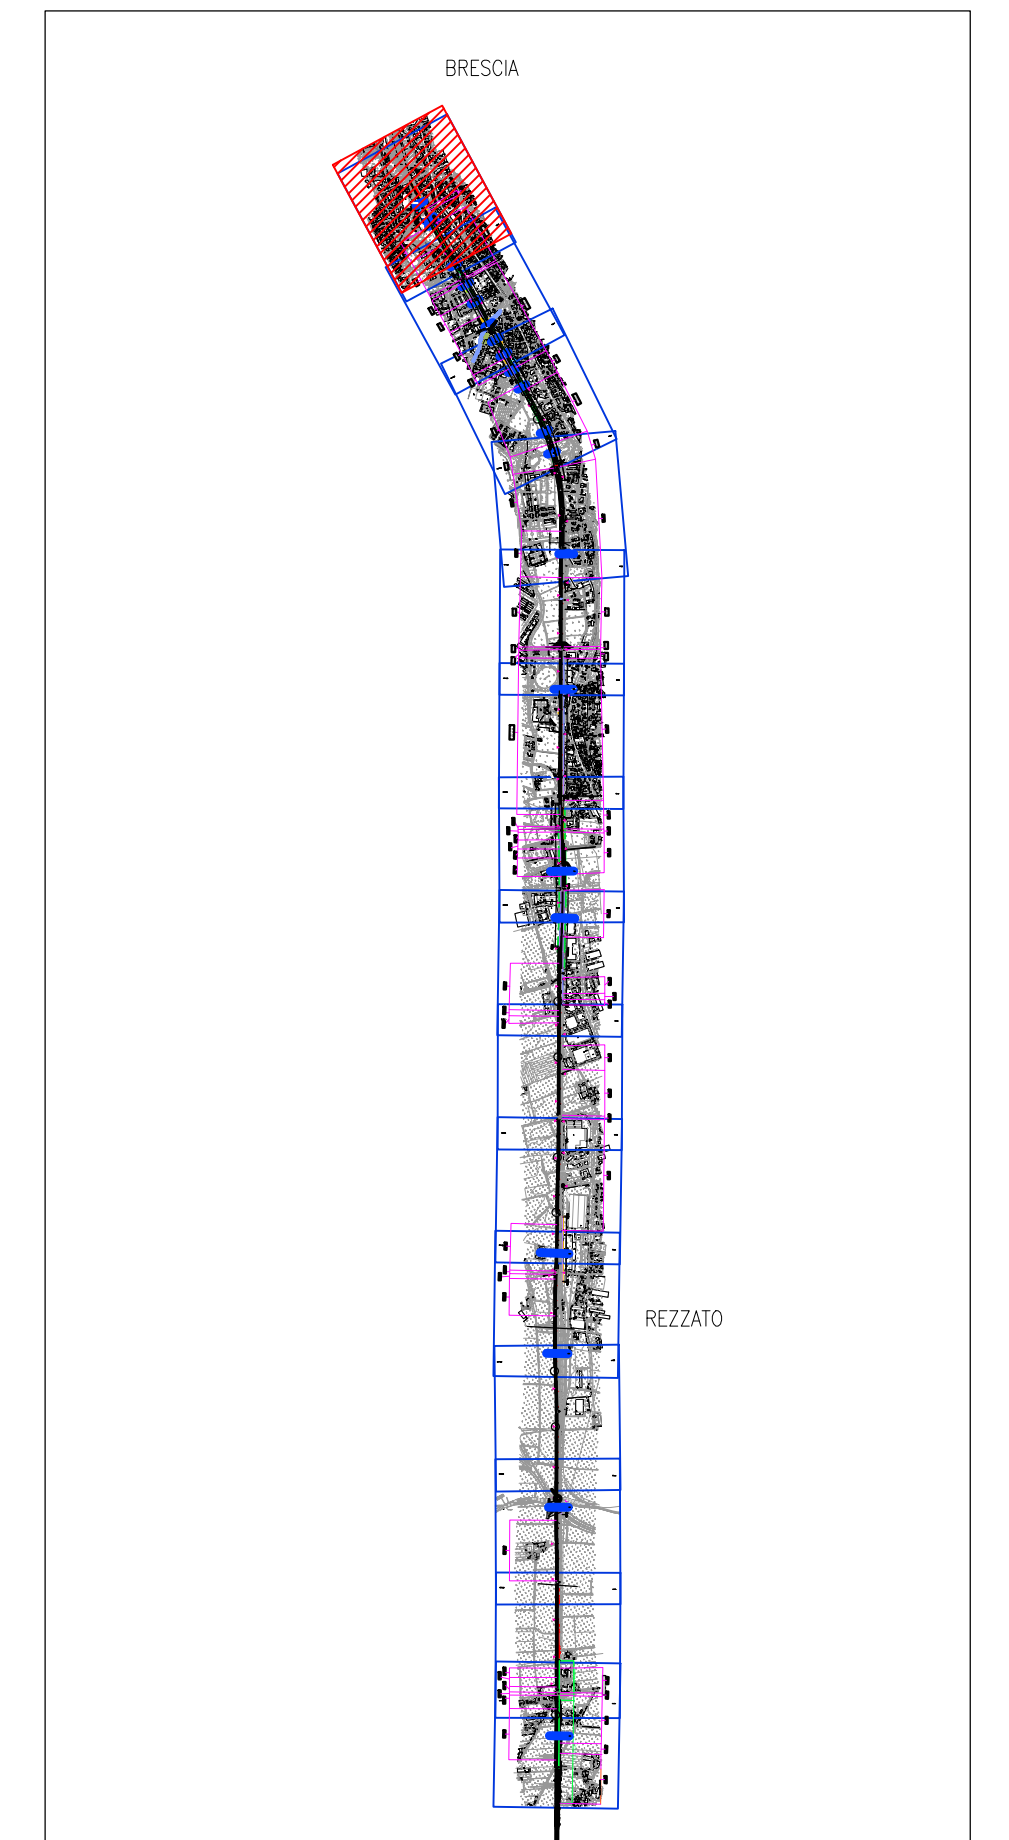

BA-SX-01
H.4,5m-L.25m

BA-SX-02 a
H.8,5m+aggetto - L.410m
H.2m opaca
H.6,5m trasparente; oggetto trasparente

INIZIO MURO SX
Pr=95+000,382

INIZIO MURO
Pr=95+360

BA-DX-01 a
H.4m-L.150m
H.2m opaca
H.2m trasparente

BA-DX-01 b
H.4,5m-L.260m
H.2m opaca
H.6,5m trasparente

- LEGENDA**
- Muri di recinzione
 - Nuove piste ciclabili
 - Piste ciclabili esistenti in adeguamento
 - Barriere Antirumore
 - Terra Rinforzata
 - Panella Verde
 - Aree destinate a interventi di riqualificazione/parchi
 - Prolungamento / Nuove Opere
 - Demolizione Opere d'arte / Viabilità
 - Edifici Demoliti
 - Nuova recinzione
 - Devianti esistenti da demolire
 - Nuovi devianti di progetto
 - Accesso alla sede ferroviaria da viabilità pubblica
 - Accesso alla sede ferroviaria con servizio di passaggio da proprietà privata
 - Cancello di accesso allo stradale di servizio

COMMITTENTE: 
 PROGETTAZIONE: 

U.O. INFRASTRUTTURE NORD
PROGETTO PRELIMINARE
INFRASTRUTTURE FERROVIARIE STRATEGICHE DEFINITE DALLA LEGGE OBIETTIVO N. 443/01
LINEA A.V. /A.C. TORINO - VENEZIA Tratta MILANO - VERONA
Lotto funzionale QUADRUPPLICAMENTO EST IN USCITA DA BRESCIA

OC00 - Opere Civili
 Planimetria di Progetto OOC0 1/15

SCALA: 1:1000

COMMESSA	LOTTO	FASE	ENTE	TIPO DOC.	OPERA/DISCIPLINA	PROGR.	REV.
INOW	00	R	26	P7	CS0000	001	B

Rev.	Descrizione	Redatto	Data	Verificato	Data	Approvato	Data	Autore/Verificatore/Approvatore
A	Emissione Esecutiva	P. Luciani	Giugno 2019	C. Lupatini	Giugno 2019	A. Campanella	Giugno 2019	F. Sacchi
B	Revisione generale a seguito nuovi input	P. Luciani	feb. 2020	C. Lupatini	feb. 2020	A. Campanella	feb. 2020	F. Sacchi

File: IN2W00R28P7F00000018.dwg n. Elab. CUP: F81H9100000008