


PLANIMETRIA DI PROGETTO


Scala 1:1000

KEY-PLAN

Scala 1:50000

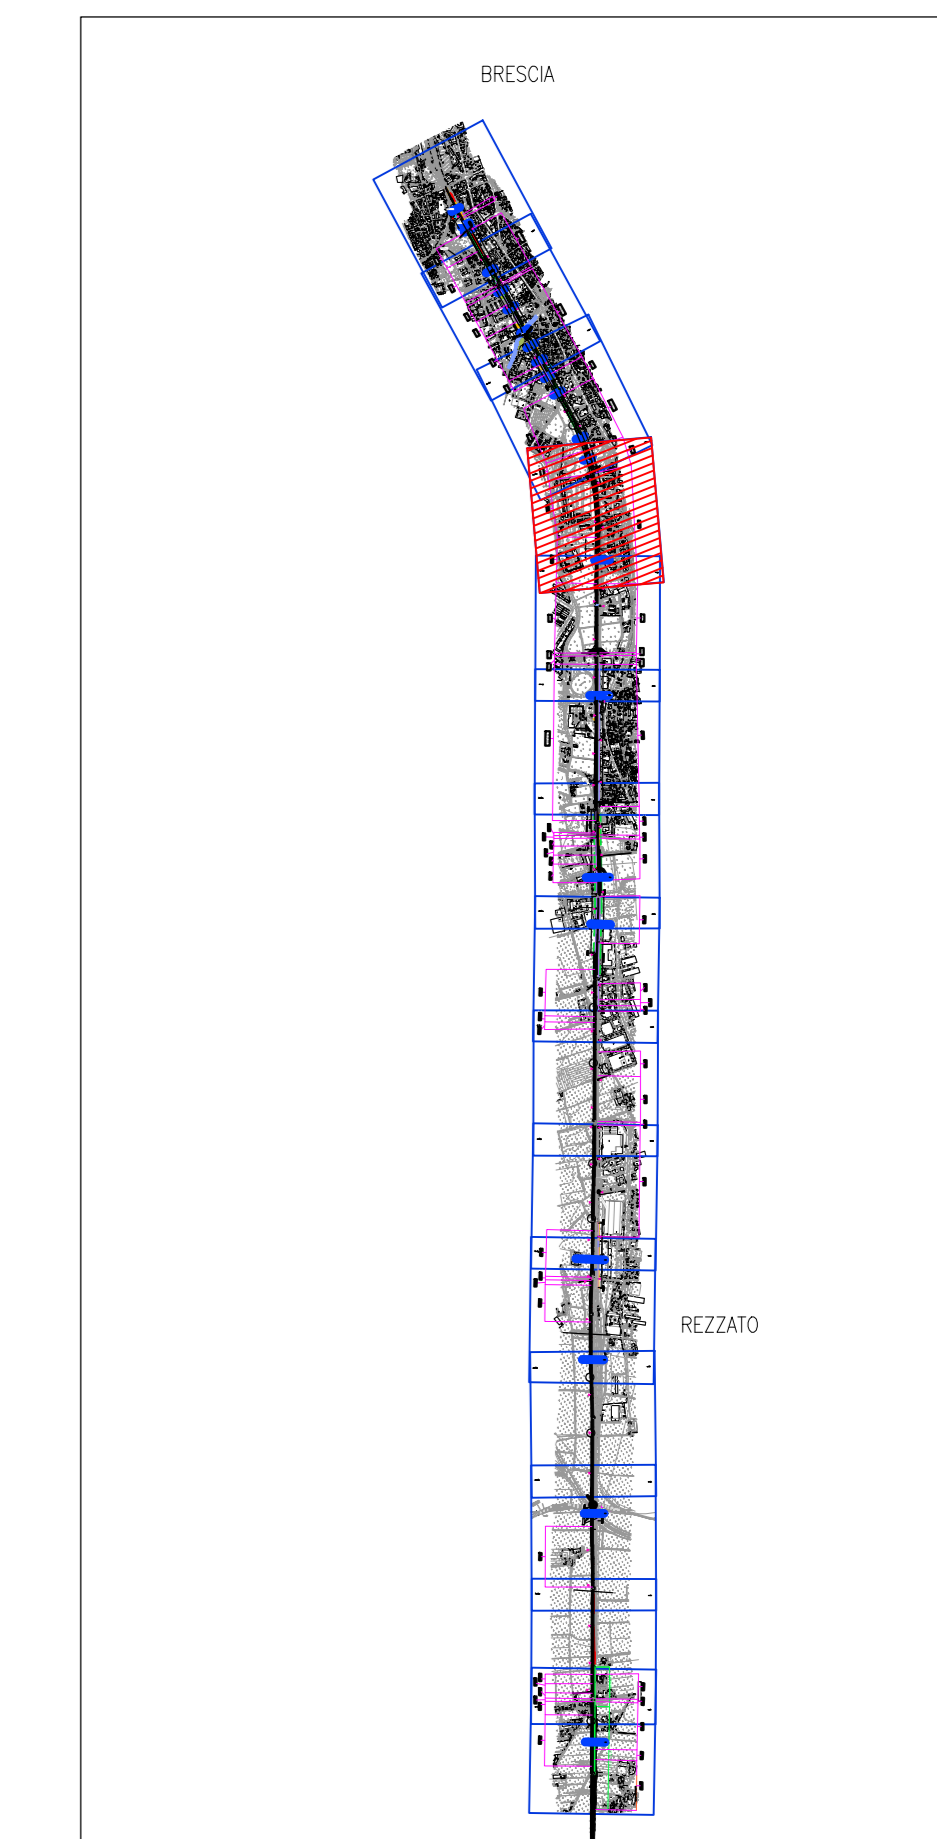

- LEGENDA**
- Muri di recinzione
  - Numero piste ciclabili
  - Piste ciclabili esistenti in adempimento
  - Barriere Antirumore
  - Terra Rinforzata
  - Pavimento Verde
  - Area destinate a interventi di riqualificazione parchi
  - Prolungamento / Nuove Opere
  - Demolizione Opere d'arte / Viabilità
  - Edificio Demoliti
  - Nuova recinzione
  - Deviazioni esistenti da demolire
  - Nuovi deviazioni di progetto
  - Accesso alla sede ferroviaria da visibilità pubblica
  - Accesso alla sede ferroviaria con servizi di passaggio da proprietà privata
  - Cancello di accesso allo stradello di servizio

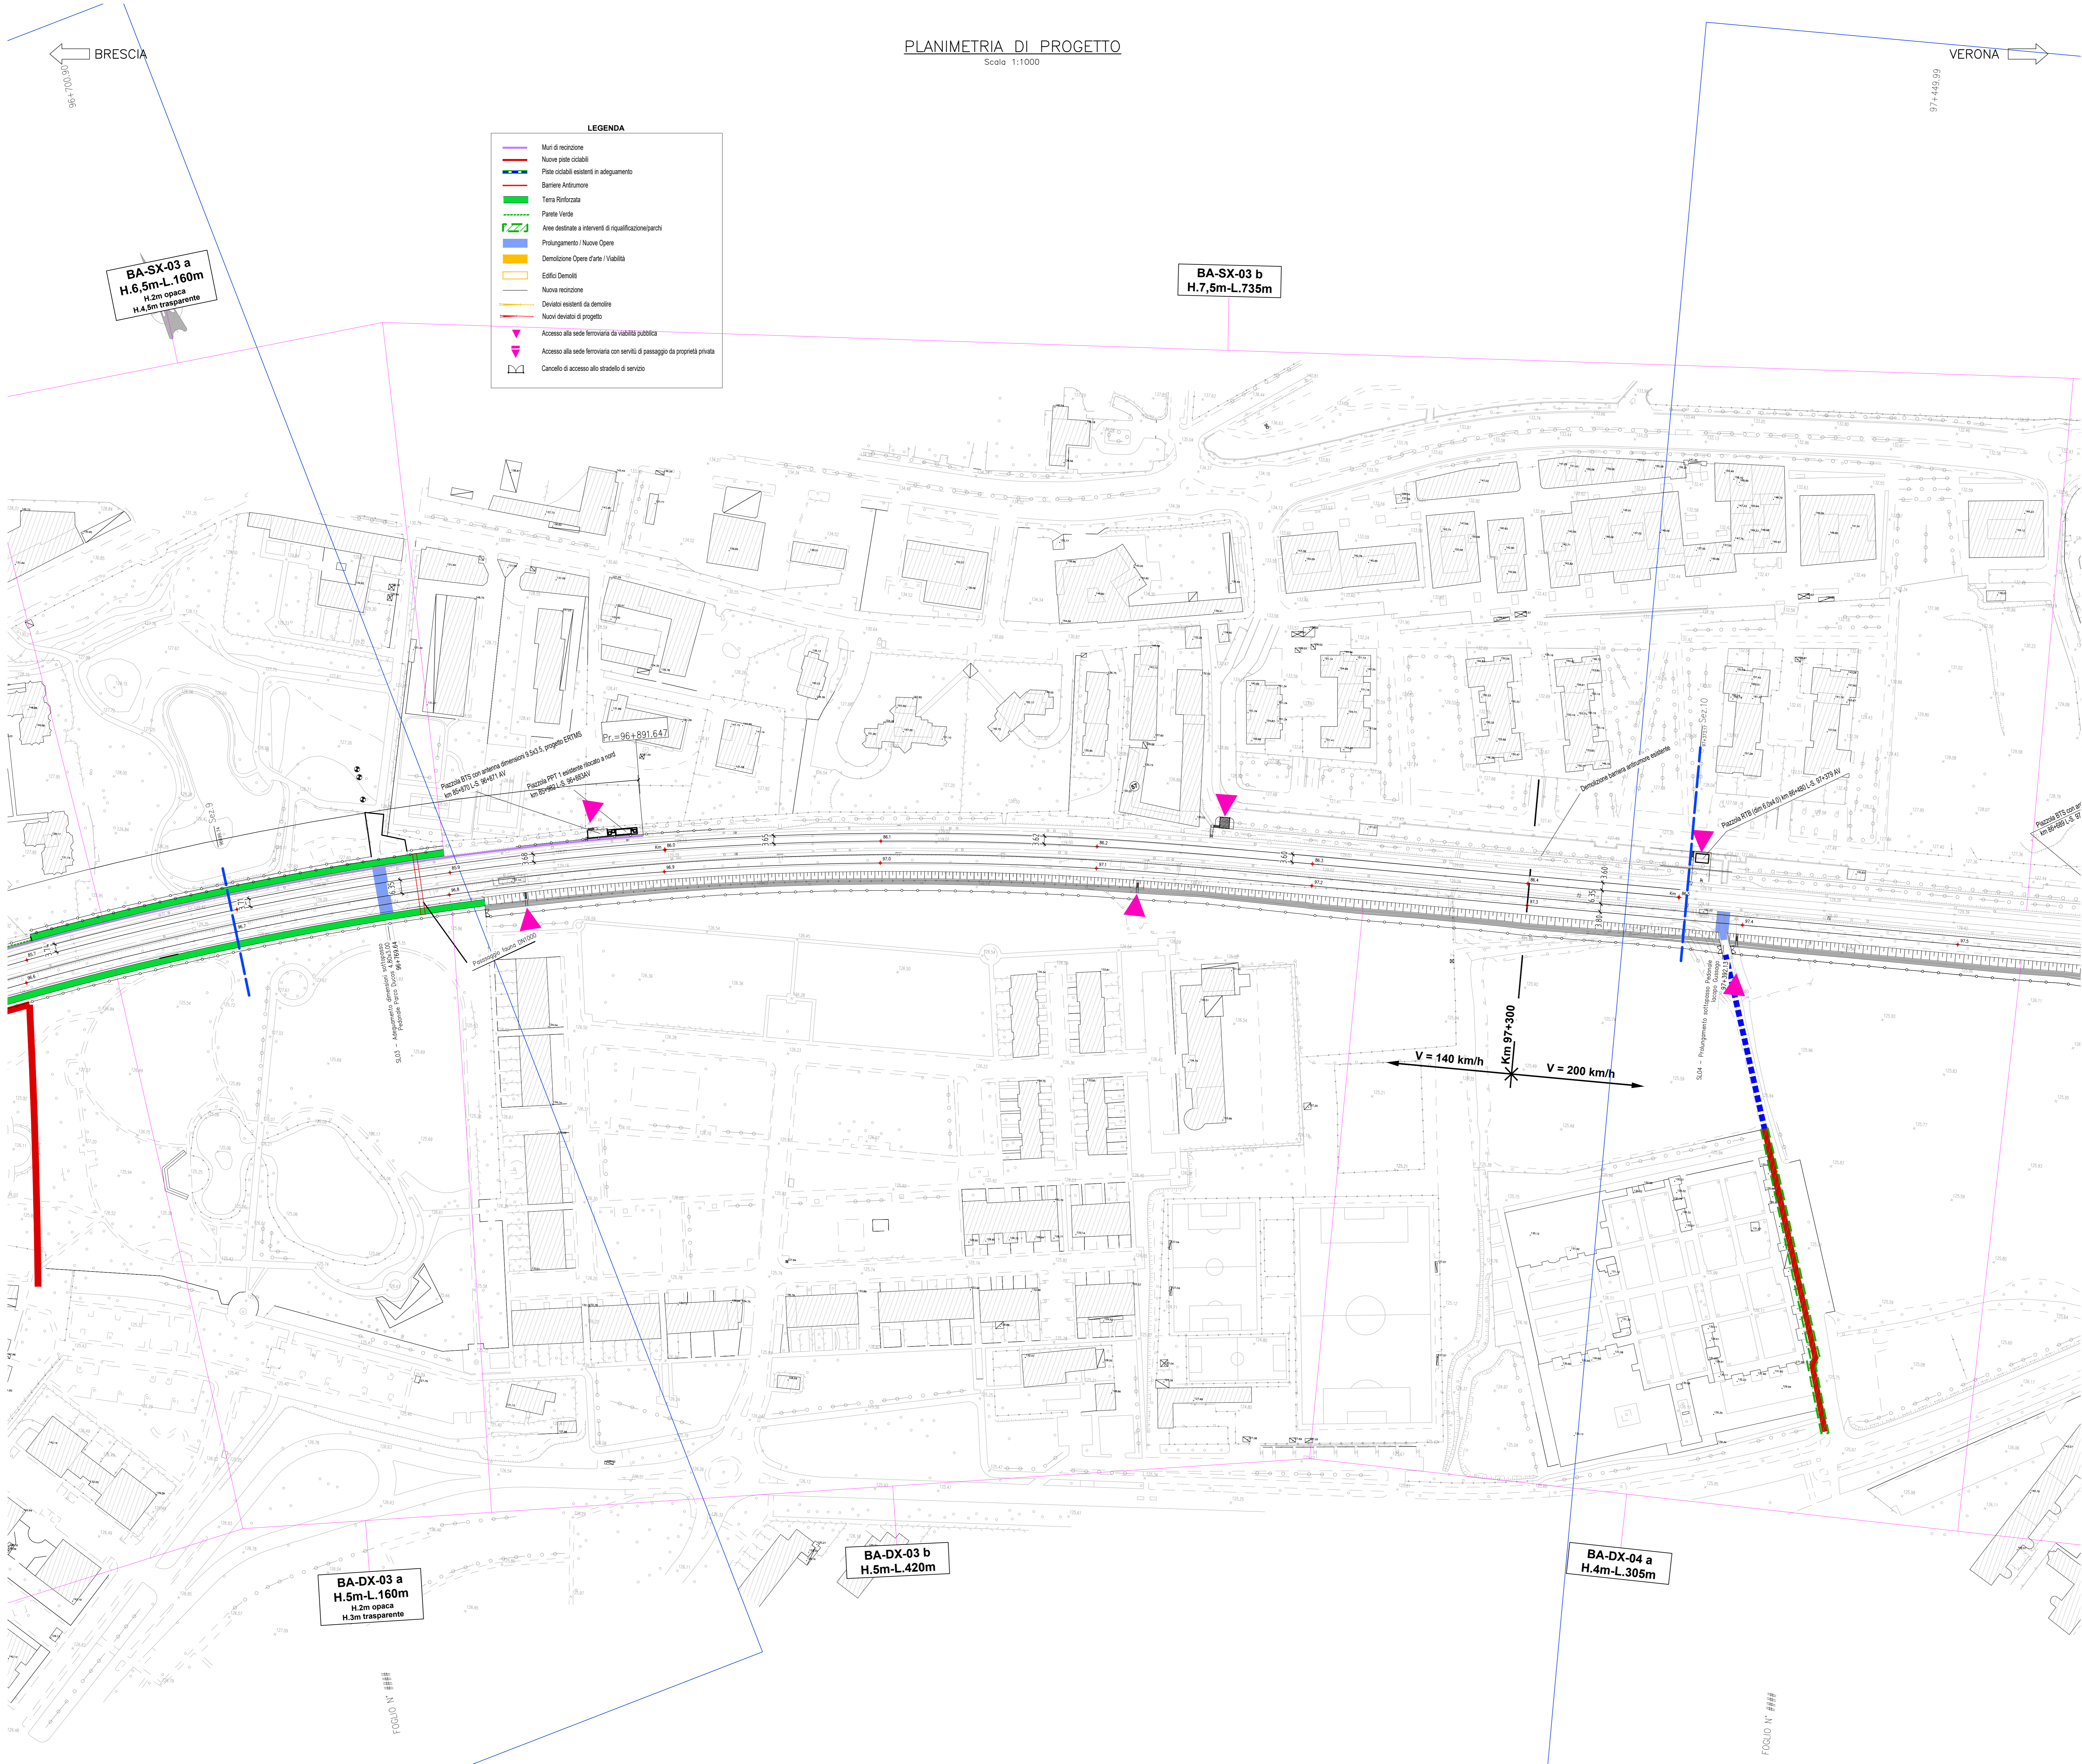

COMMITTENTE:  **RFI**  
 RETE FERROVIARIA ITALIANA  
 GRUPPO FERROVIE DELLO STATO ITALIANE

PROGETTAZIONE:  **ITALFERR**  
 GRUPPO FERROVIE DELLO STATO ITALIANE

**U.O. INFRASTRUTTURE NORD**

**PROGETTO PRELIMINARE**

**INFRASTRUTTURE FERROVIARIE STRATEGICHE DEFINITE DALLA LEGGE OBIETTIVO N. 443/01**

**LINEA A.V./A.C. TORINO - VENEZIA Tratta MILANO - VERONA**  
 Lotto funzionale QUADRUPPLICAMENTO EST IN USCITA DA BRESCIA

OC00 - Opere Civili

Planimetria di progetto delle OOCC 4/15

SCALA: 1:1000

COMMESSA	LOTTO	FASE	ENTE	TIPO DOC.	OPERA/DISCIPLINA	PROGR.	REV.
IN0W	00	R	26	P7	CS0000	004	B

Rev.	Descrizione	Redatto	Data	Verificato	Data	Approvato	Data	Autorizzato/Data
A	Emissione Esecutiva	P. Lustrani	Giugno 2019	C. Laporta	Giugno 2019	A. Campanella	Giugno 2019	F. Sacchi 16/06/2020
B	Revisione generale a seguito nuovi input	P. Lustrani	feb. 2020	C. Laporta	feb. 2020	A. Campanella	feb. 2020	

File: INIWOR26P7C50000004B.dwg n. Edab. CUP: F81H9100000008