

BRESCIA ←

97+449.99

PLANIMETRIA DI PROGETTO

Scala 1:1000

VERONA →


98+199.99

- LEGENDA**
- Muri di recinzione
 - Nuova pista ciclabile
 - Pista ciclabile esistenti in adempimento
 - Strada Indivisa
 - Terra Rinforzata
 - Parete Verde
 - Aree destinate a interventi di riqualificazione parchi
 - Prolungamento / Nuove Opere
 - Demolizione Opere d'arte / Viabilità
 - Edificio Demoliti
 - Nuova recinzione
 - Derivati esistenti da demolire
 - Nuovi derivati di progetto
 - ▲ Accesso alla sede ferroviaria da viabilità pubblica
 - ▲ Accesso alla sede ferroviaria con servizio di passaggio da proprietà privata
 - ▲ Cancello di accesso allo stivello di servizio

BA-SX-03 c
H.6m-L.455
H.2m opaca
H.4m trasparente

BA-SX-04
H.4.5m-L.20m
H.2m opaca
H.2.5m trasparente

BA-SX-05 a
H.6m-L.55
H.2m opaca
H.4m trasparente

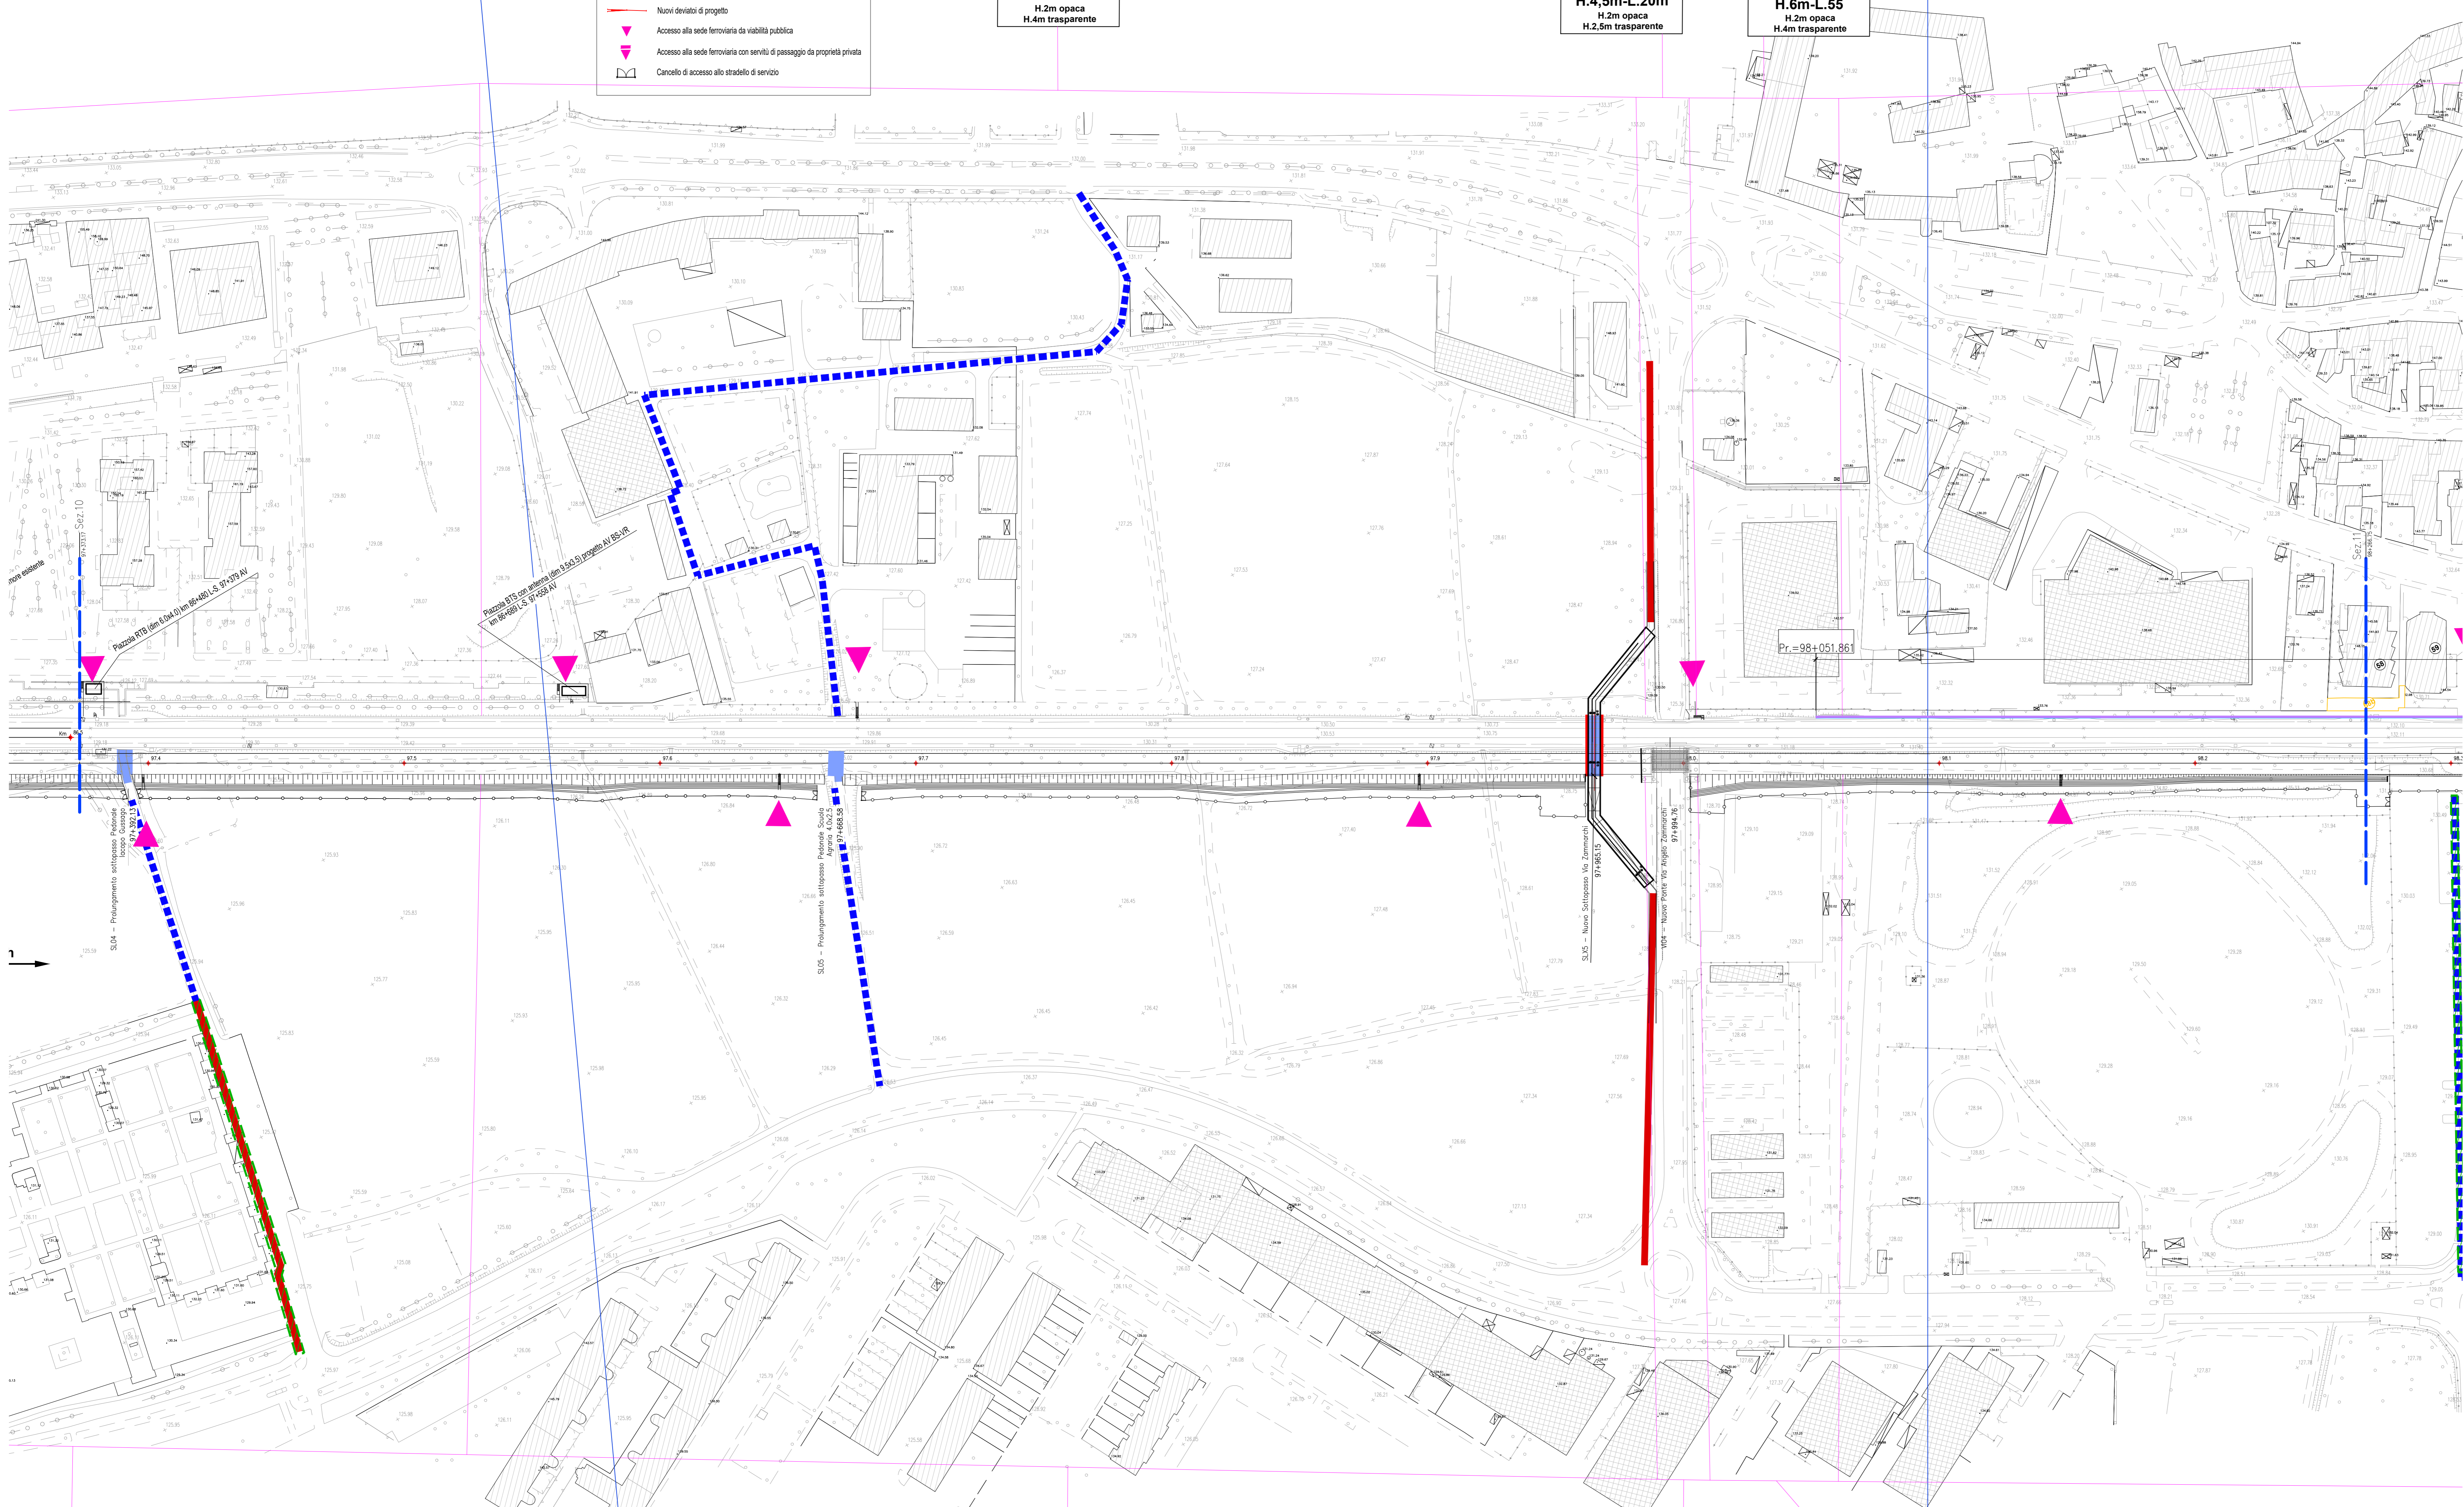

BA-DX-04 a
H.4m-L.305m


BA-DX-04 b
H.4m-L.455m
H.2m opaca
H.2m trasparente

BA-DX-05
H.4m-L.20m
H.2m opaca
H.2m trasparente

BA-DX-06 a
H.4m-L.50m
H.2m opaca
H.2m trasparente

KEY-PLAN

Scala 1:50000

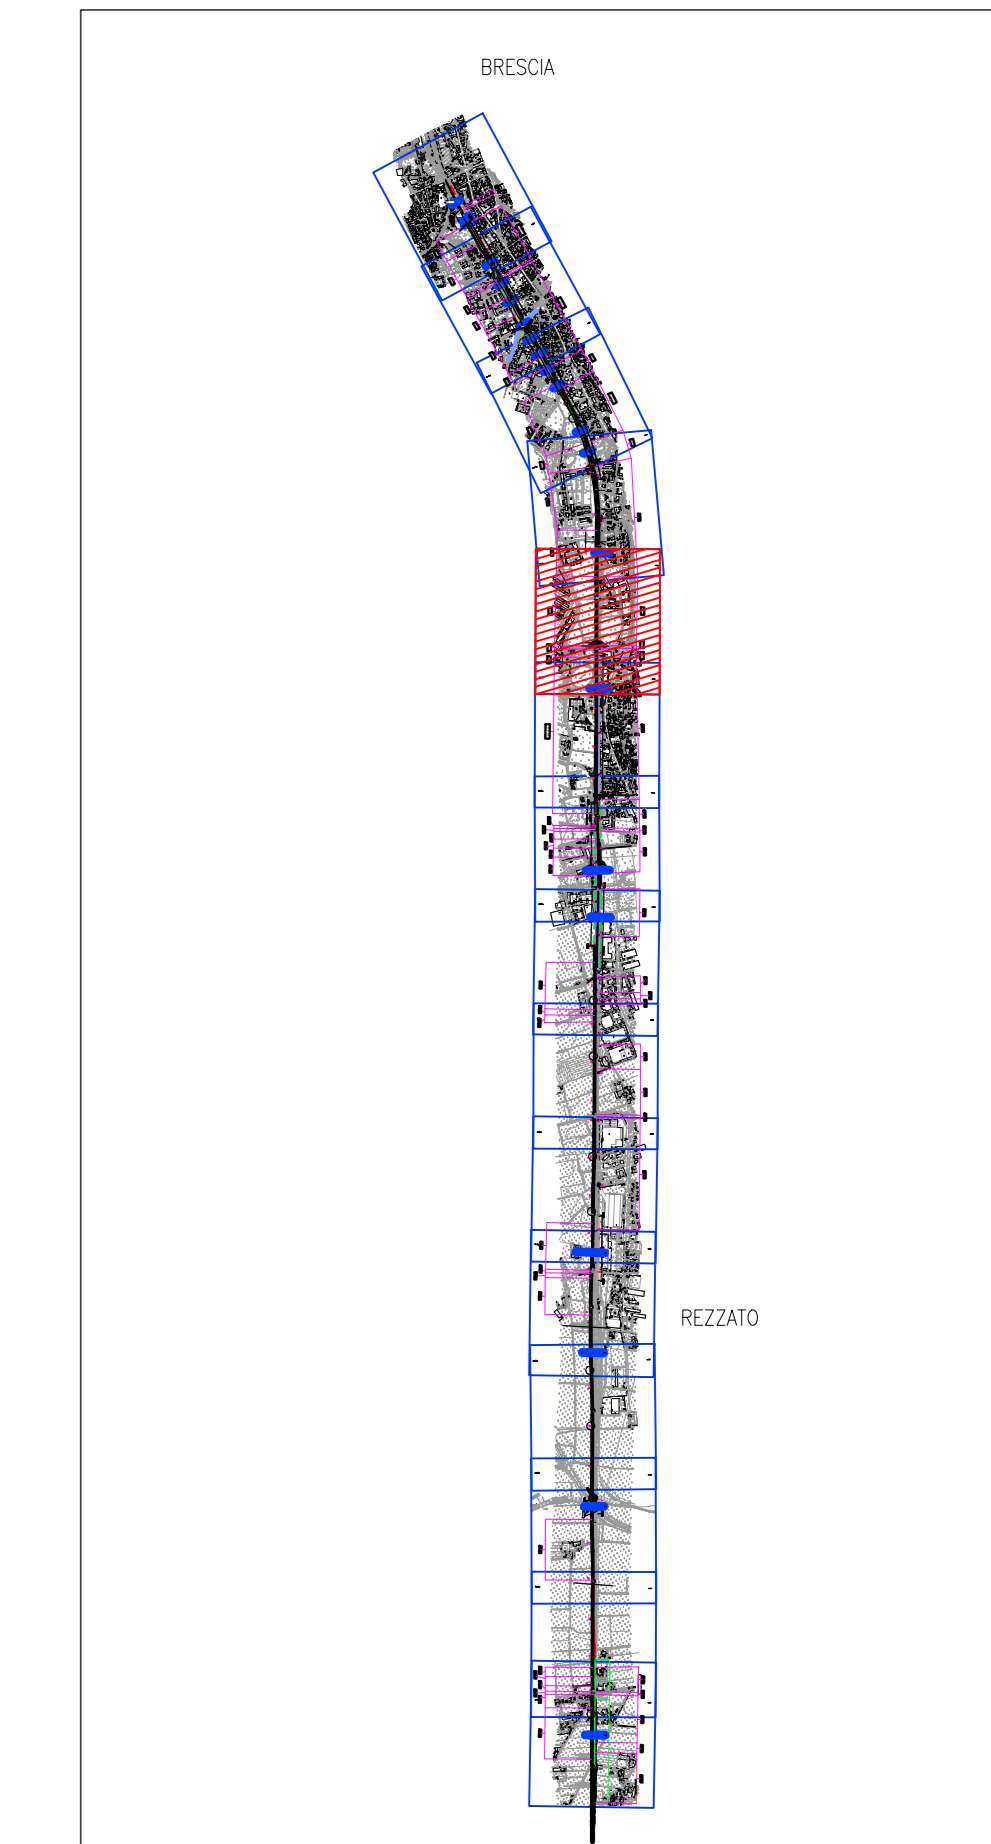

COMMITTENTE: 
 PROGETTAZIONE: 

U.O. INFRASTRUTTURE NORD
PROGETTO PRELIMINARE
INFRASTRUTTURE FERROVIARIE STRATEGICHE DEFINITE DALLA LEGGE OBIETTIVO N. 443/01
LINEA A.V./A.C. TORINO - VENEZIA Tratta MILANO - VERONA
Lotto funzionale QUADRUPPLICAMENTO EST IN USCITA DA BRESCIA

OC00 - Opere Civili
 Planimetria di progetto delle OOC0 5/15

| | | | | | | | |
|----------|-------|------|------|-----------|------------------|--------|------|
| COMMESSA | LOTTO | FASE | ENTE | TIPO DOC. | OPERA/DISCIPLINA | PROGR. | REV. |
| INOW | 00 | R | 26 | P7 | CS0000 | 005 | B |

| Rev. | Descrizione | Redatto | Data | Verificato | Data | Approvato | Data | Autorezzato/Data |
|------|--|------------|-------------|------------|-------------|---------------|-------------|-------------------------|
| A | Emissione Esecutiva | P. Luciani | Giugno 2019 | C. Laporta | Giugno 2019 | A. Campanella | Giugno 2019 | F. Sacchi 16/06/2019 |
| B | Revisione generale a seguito nuovi input | P. Luciani | feb. 2020 | C. Laporta | feb. 2020 | A. Campanella | feb. 2020 | |