


BRESCIA ←

PLANIMETRIA DI PROGETTO

Scala 1:1000


VERONA →

- LEGENDA**
- Ingresso Ecodanell
 - Mur di recinzione
 - Barriera acustica in progetto
 - Barriera acustica esistente
 - Prolungamento / Nuove Opere
 - Demolizione Opere d'arte / Viabilità
 - Edifici Demoliti
 - Nuova recinzione
 - Deviatori esistenti da demolire
 - Nuovi deviatori di progetto
 - Accesso alla sede ferroviaria da viabilità pubblica
 - Accesso alla sede ferroviaria con servizi di passaggio da proprietà privata
 - Cancello di accesso allo stradale di servizio

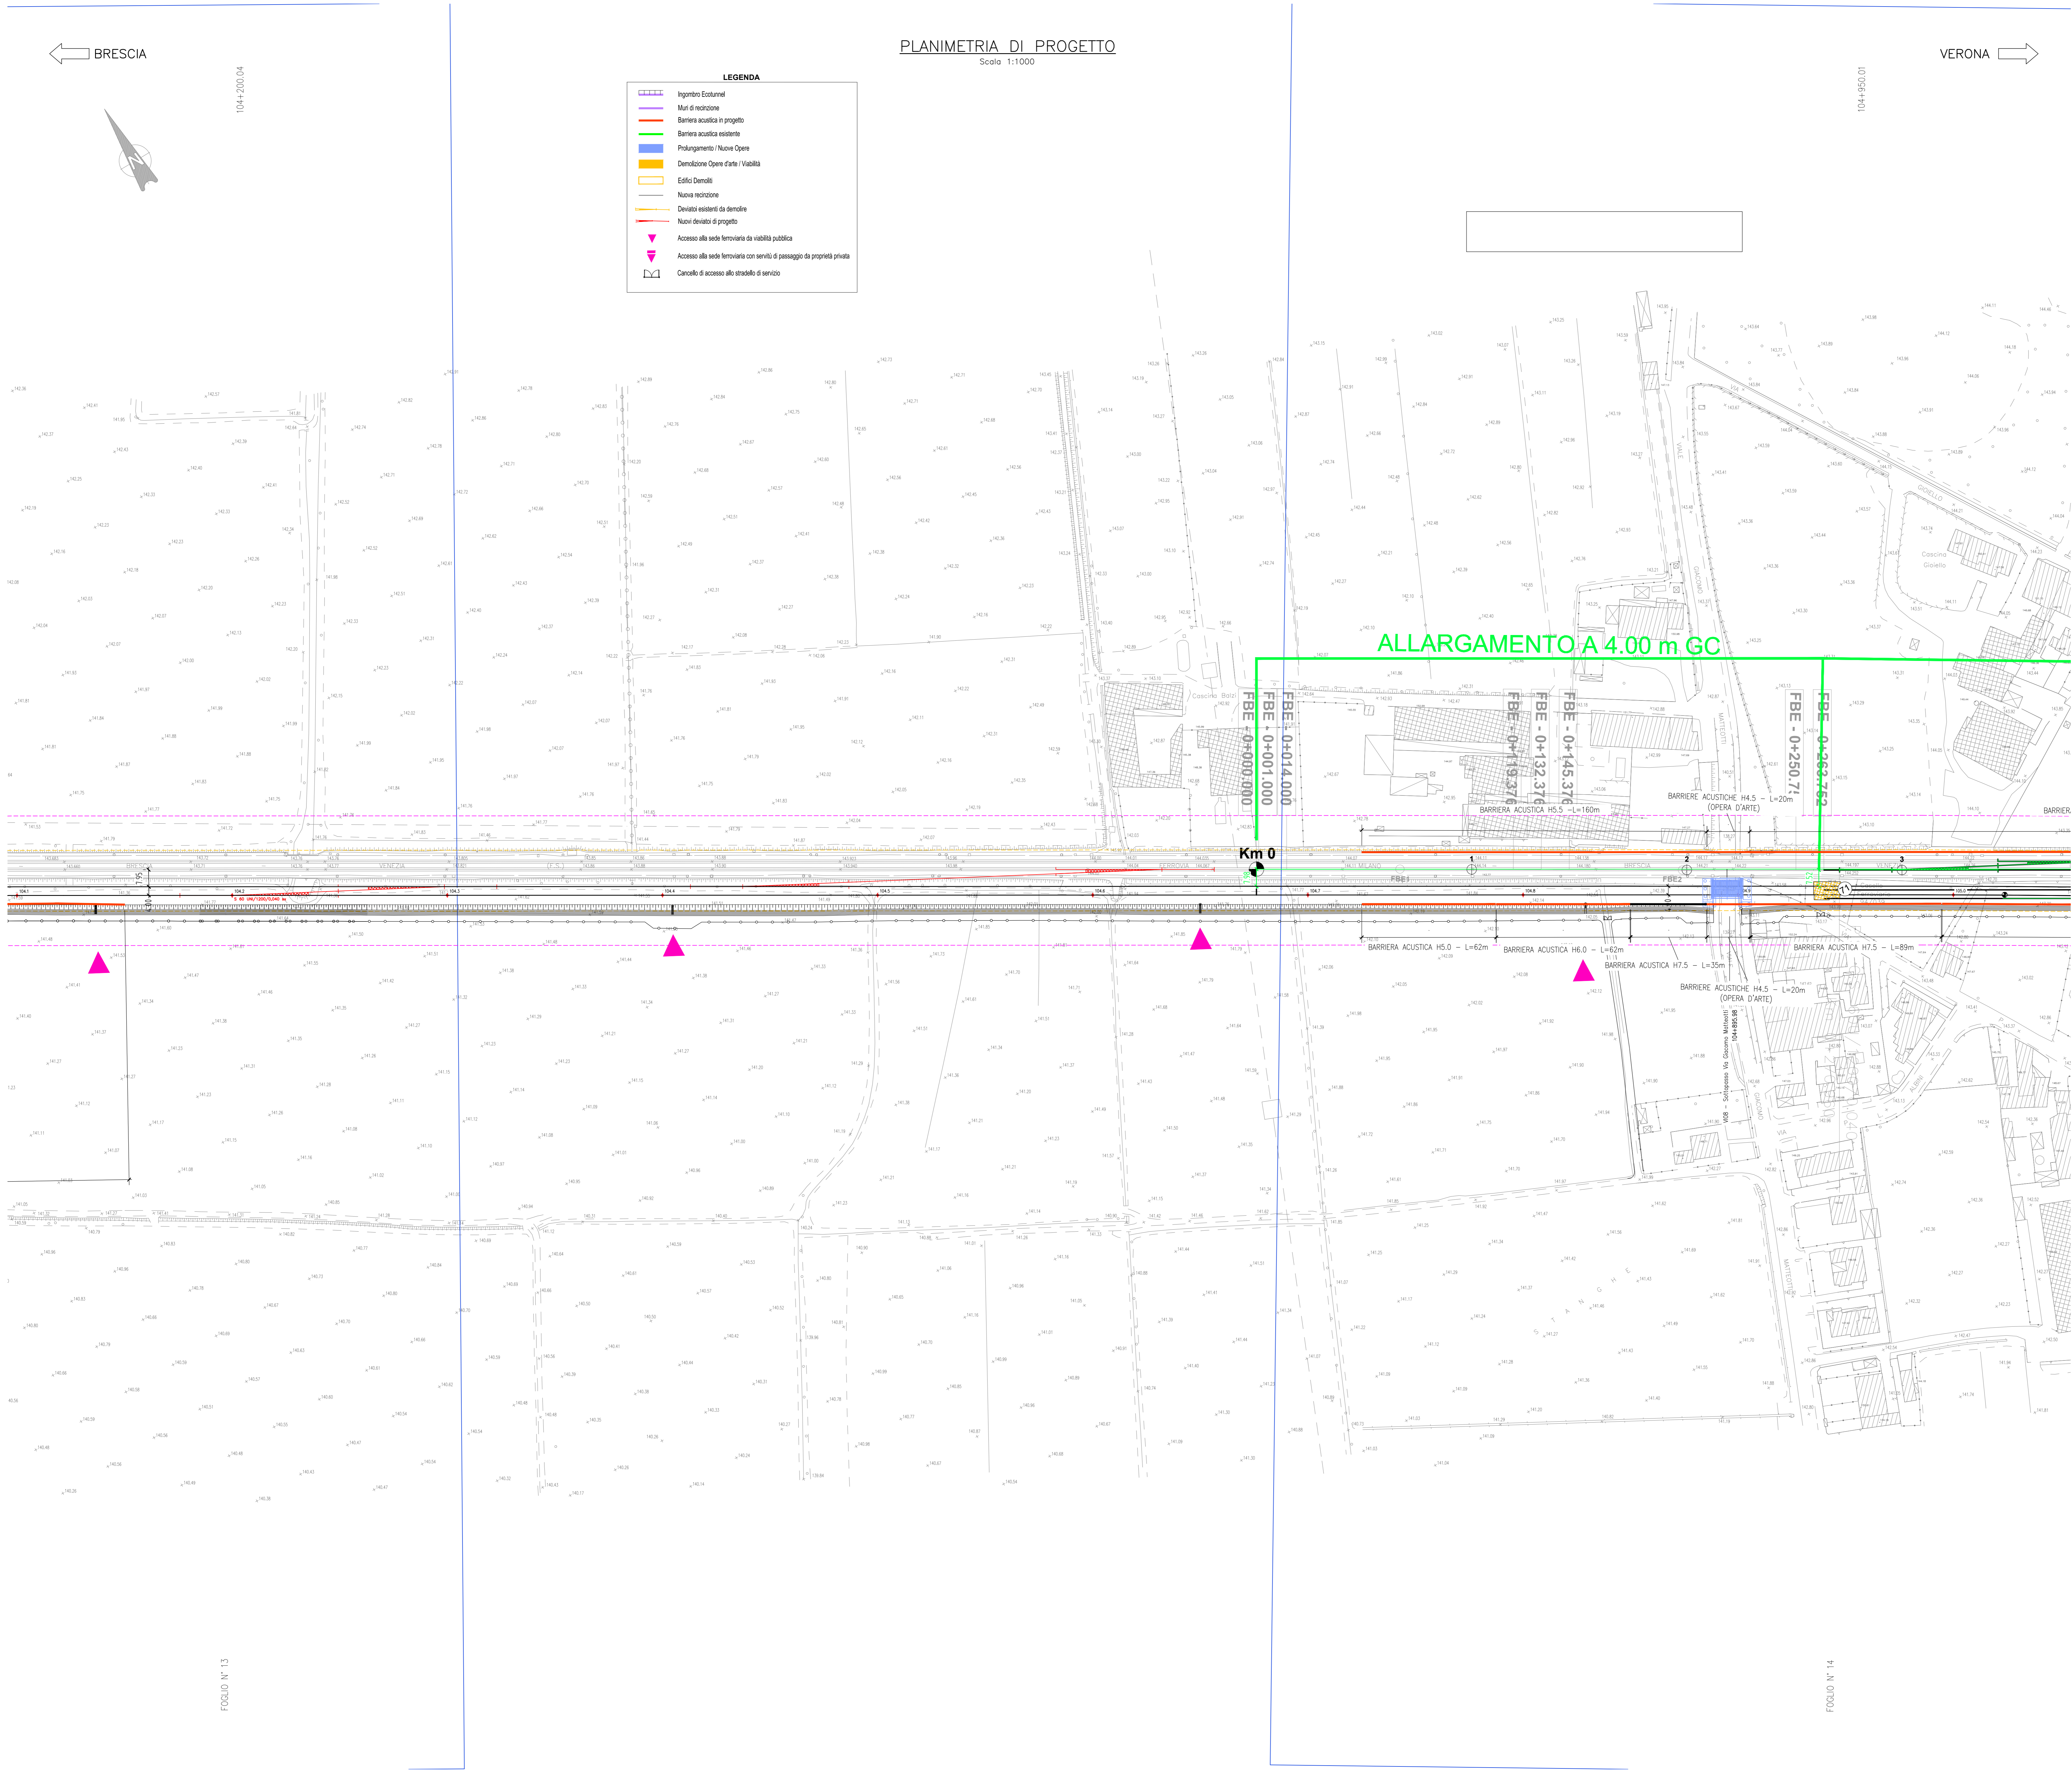

KEY-PLAN

Scala 1:50000

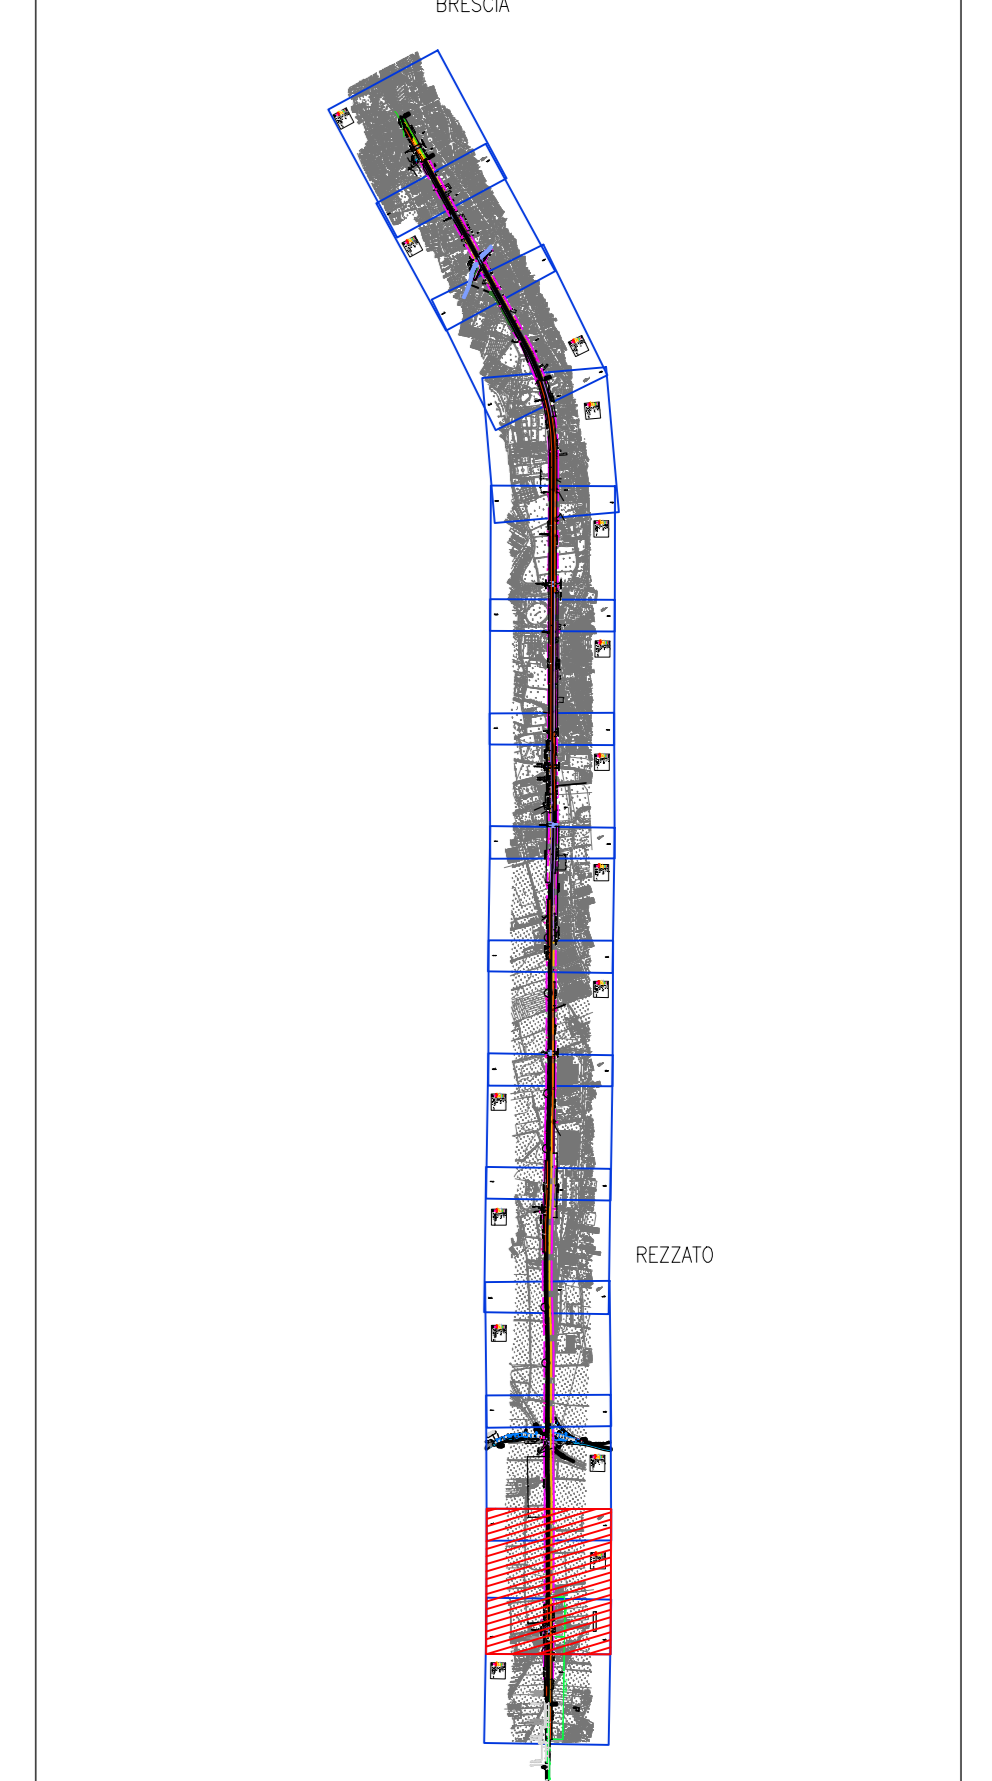

FOGLIO N° 13

FOGLIO N° 14

COMMITTENTE:  **RFI**
 RETE FERROVIARIA ITALIANA
 GRUPPO FERROVIE DELLO STATO ITALIANE

PROGETTAZIONE:  **ITALFERR**
 GRUPPO FERROVIE DELLO STATO ITALIANE

U.O. INFRASTRUTTURE NORD

PROGETTO PRELIMINARE

INFRASTRUTTURE FERROVIARIE STRATEGICHE DEFINITE DALLA LEGGE OBIETTIVO N. 443/01

LINEA A.V./A.C. TORINO - VENEZIA Tratta MILANO - VERONA
 Lotto funzionale QUADRUPPLICAMENTO EST IN USCITA DA BRESCIA

OC00 - Opere Civili

Planimetria di progetto delle OOCC 14/15

SCALA : 1:1000

| Rev. | Descrizione | Redatto | Data | Verificato | Data | Approvato | Data | Autorezzato/Data |
|------|---------------------|------------|-------------|------------|-------------|------------|-------------|--------------------------|
| A | Emissione Esecutiva | P. Luciani | Giugno 2019 | C. Laborta | Giugno 2019 | A. Campese | Giugno 2019 | F. Sacchi Giugno 2019 |

File: INIWOR26P7C5000014A.dwg n. Etab. CUP: F81H9100000008