




PLANIMETRIA
Scala 1:200

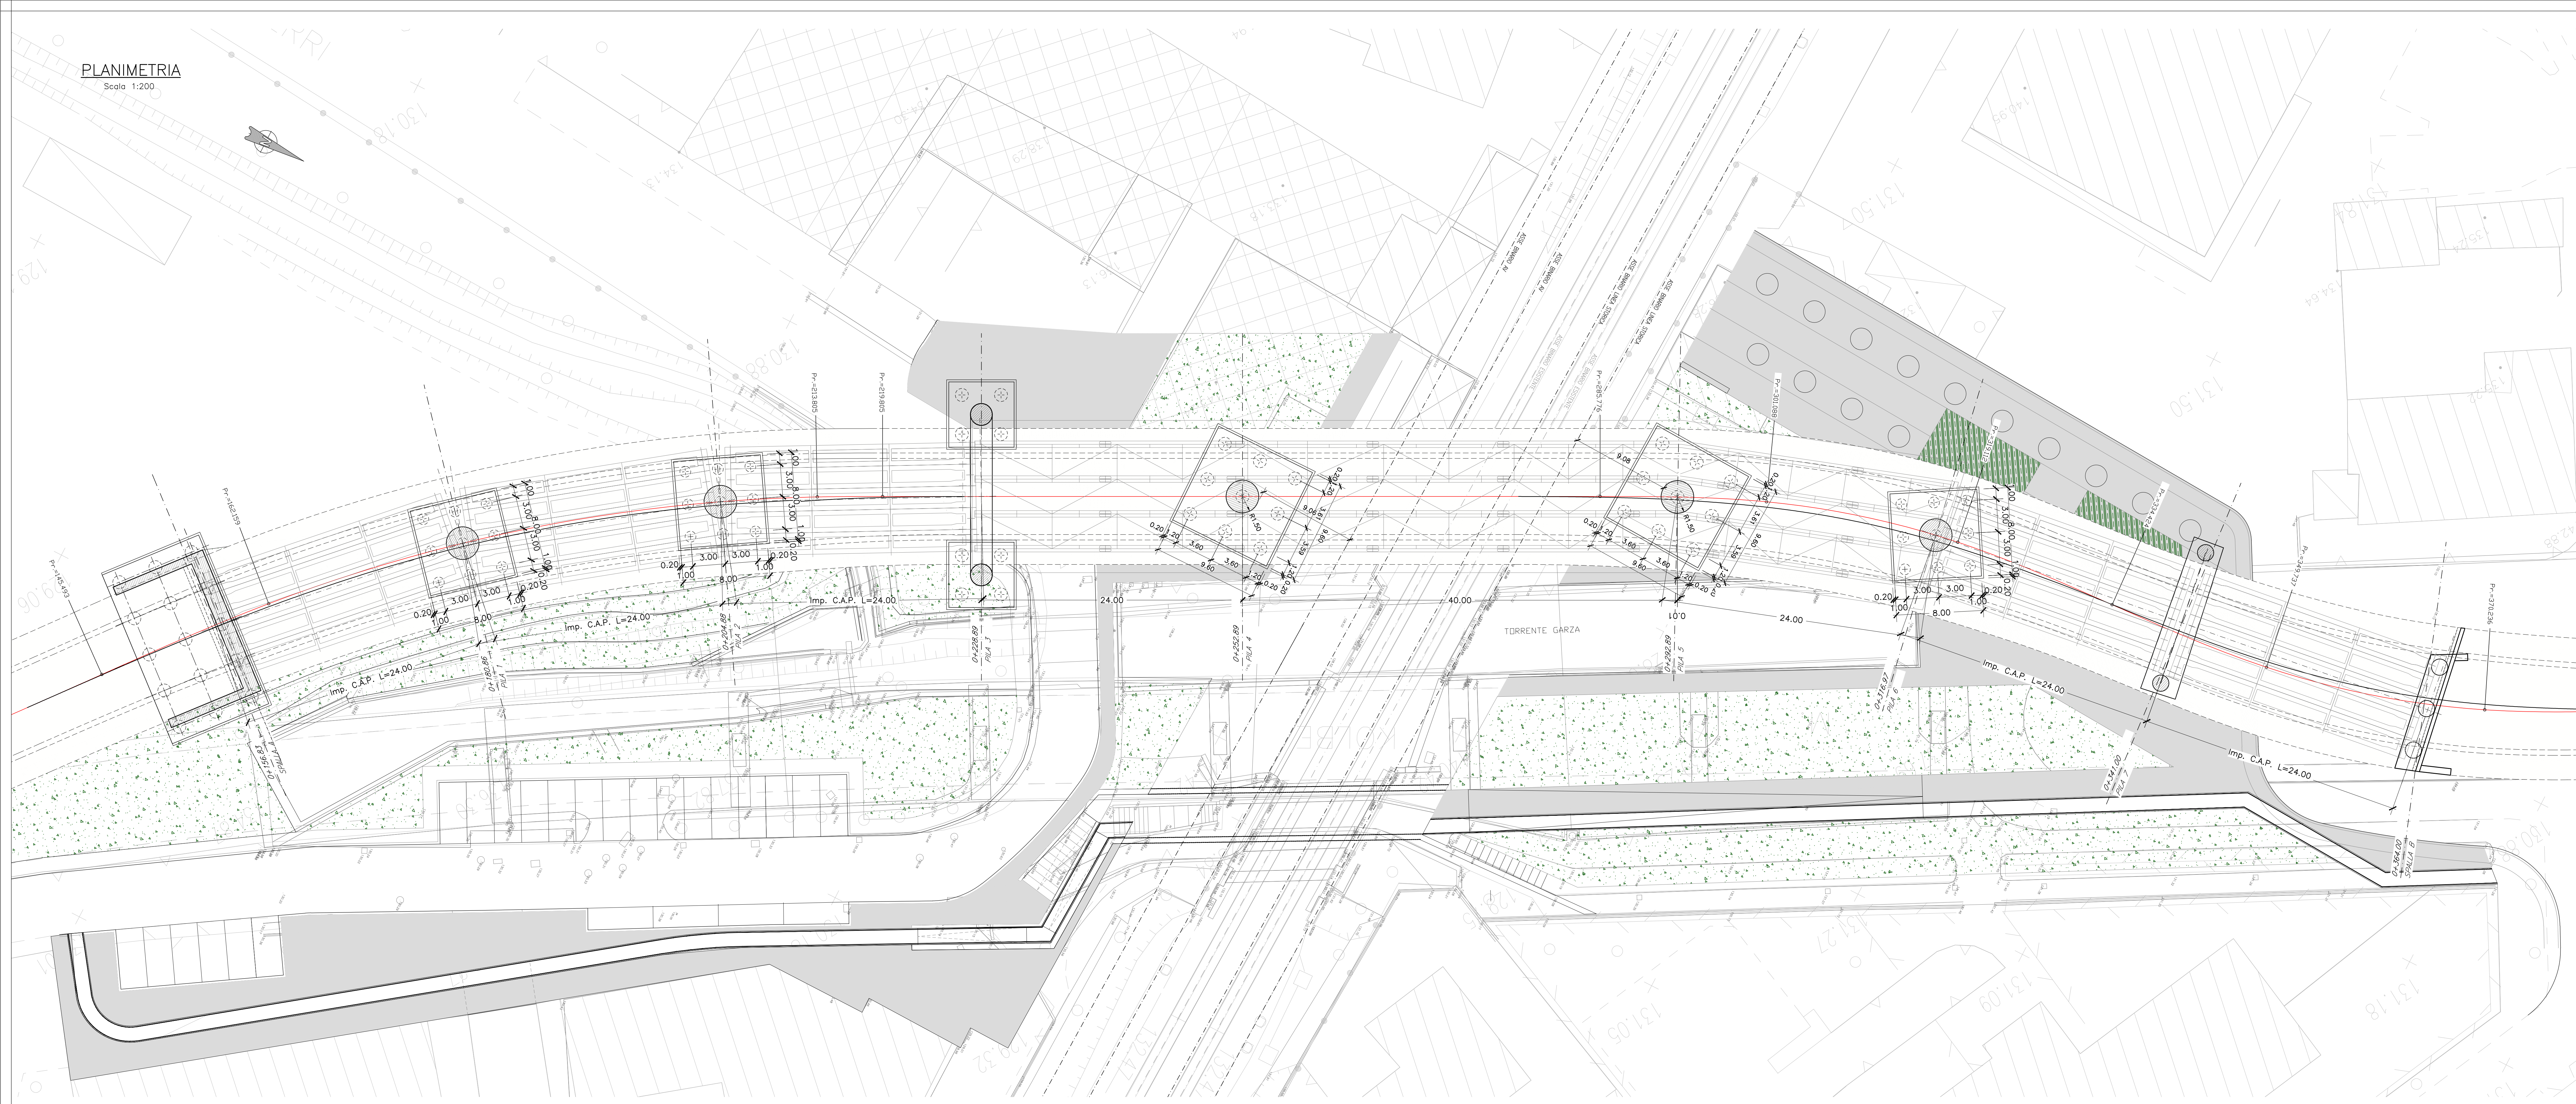


PROFILO LONGITUDINALE
Scala 1:200

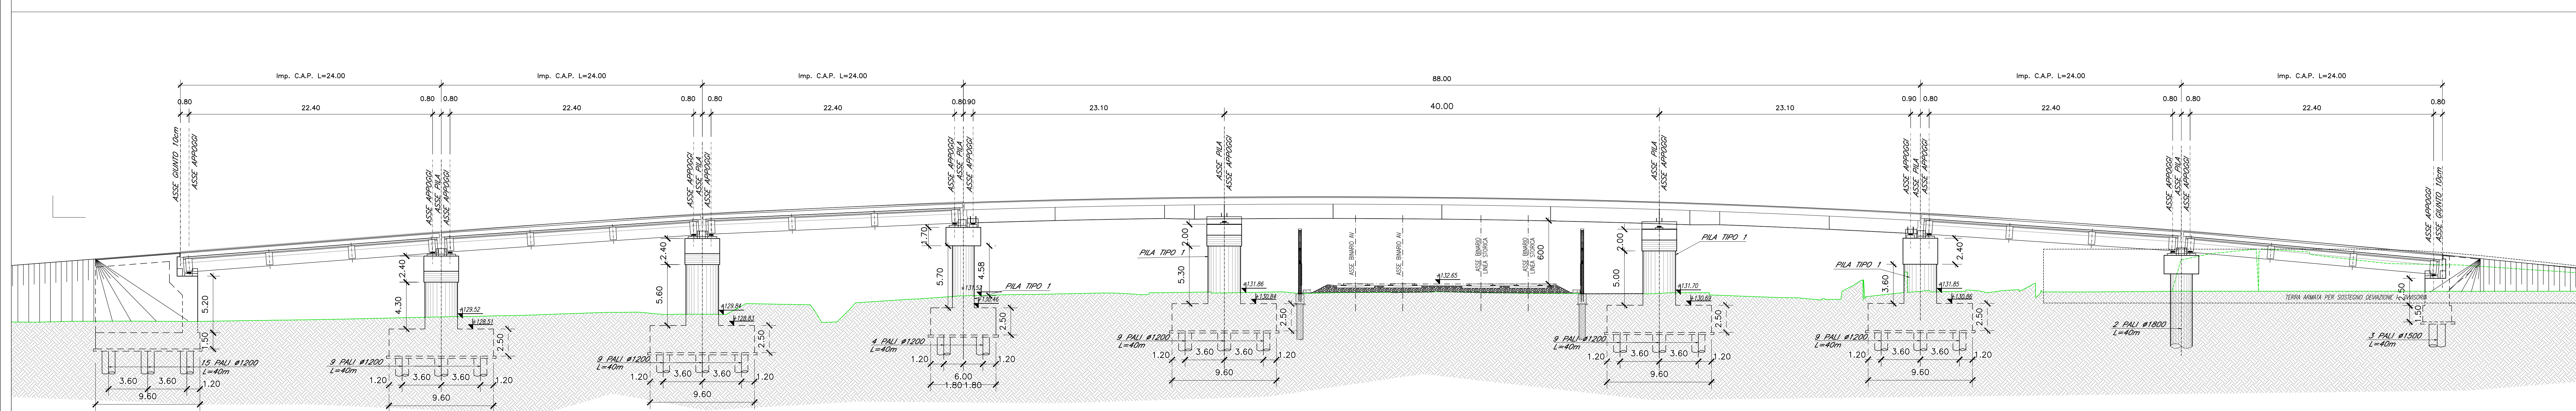

SEZIONE TIPO C.a.p.
Scala 1:100

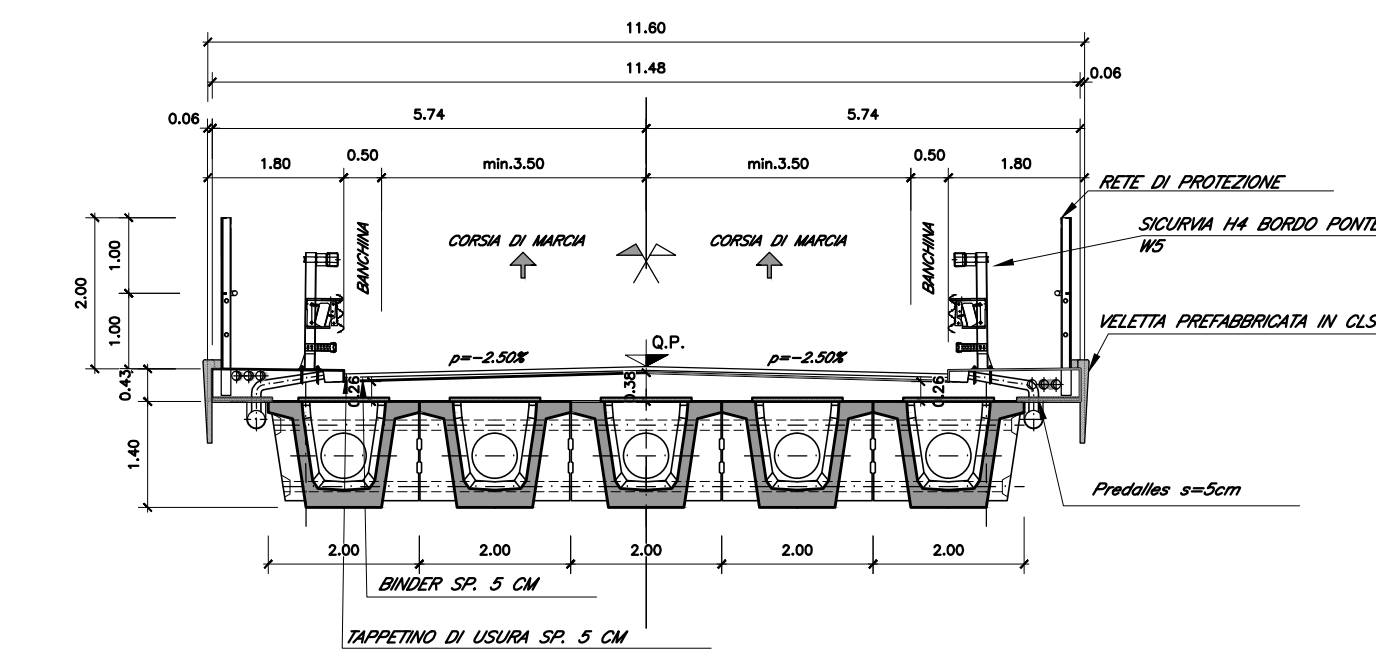

SEZIONE TIPO Acc.-Cis
Scala 1:100

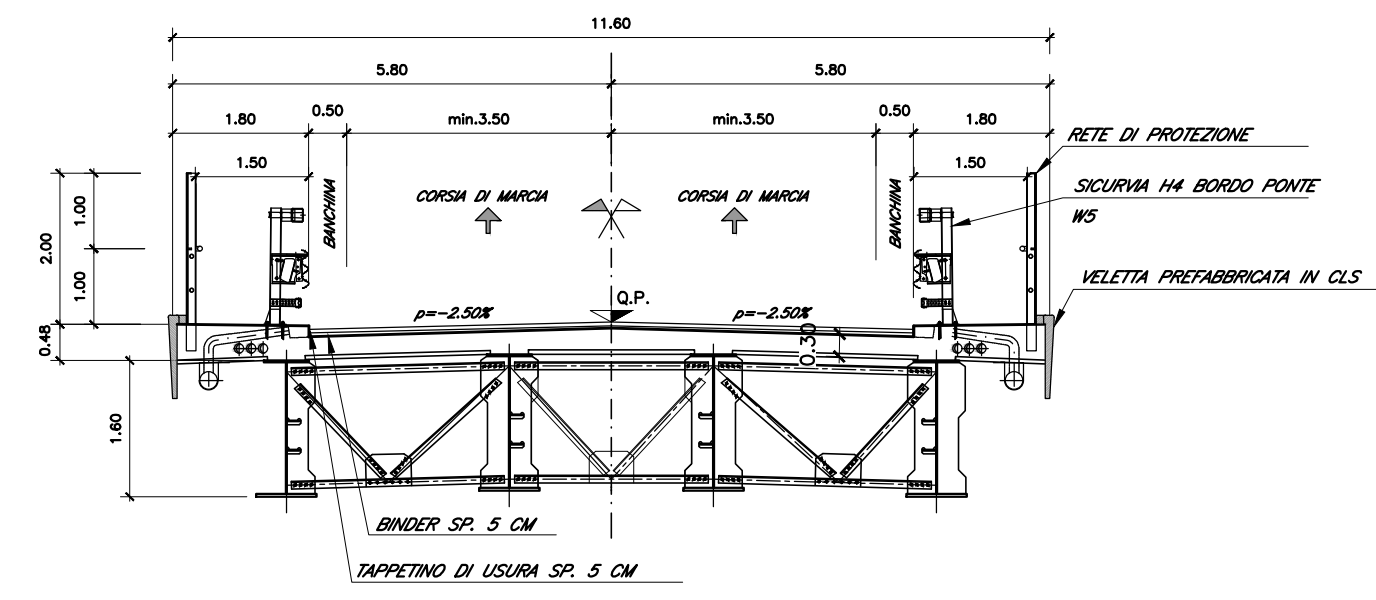

COMMITTENTE:



PROGETTAZIONE:



U.O. INFRASTRUTTURE NORD

PROGETTO PRELIMINARE

INFRASTRUTTURE FERROVIARIE STRATEGICHE DEFINITE DALLA LEGGE OBIETTIVO N. 443/01

LINEA A.V. I.A.C. TORINO - VENEZIA Tratta MILANO - VERONA
Lotto funzionale QUADRUPPLICAMENTO EST IN USCITA DA BRESCIA

OC00 - Opere Civili

Pianta prospetto e sezione sovrappasso su via Kolbe

SCALA:
1:100/200

COMMESSA LOTTO FASE ENTE TIPO DOC. OPERA/DISCIPLINA PROG. REV.

INOW 00 R 26 PZ IVO100 001 A

Rev.	Descrizione	Redatto	Data	Verificato	Data	Approvato	Data	Autore/Rev.
A	Emissione Esecutiva	P. Luciani	Giugno 2015	C. Lippa	Giugno 2015	Comitato	Giugno 2015	F. Sacchi