


PLANIMETRIA DELLO STATO DI FATTO

Scala 1:500



FOTO_1

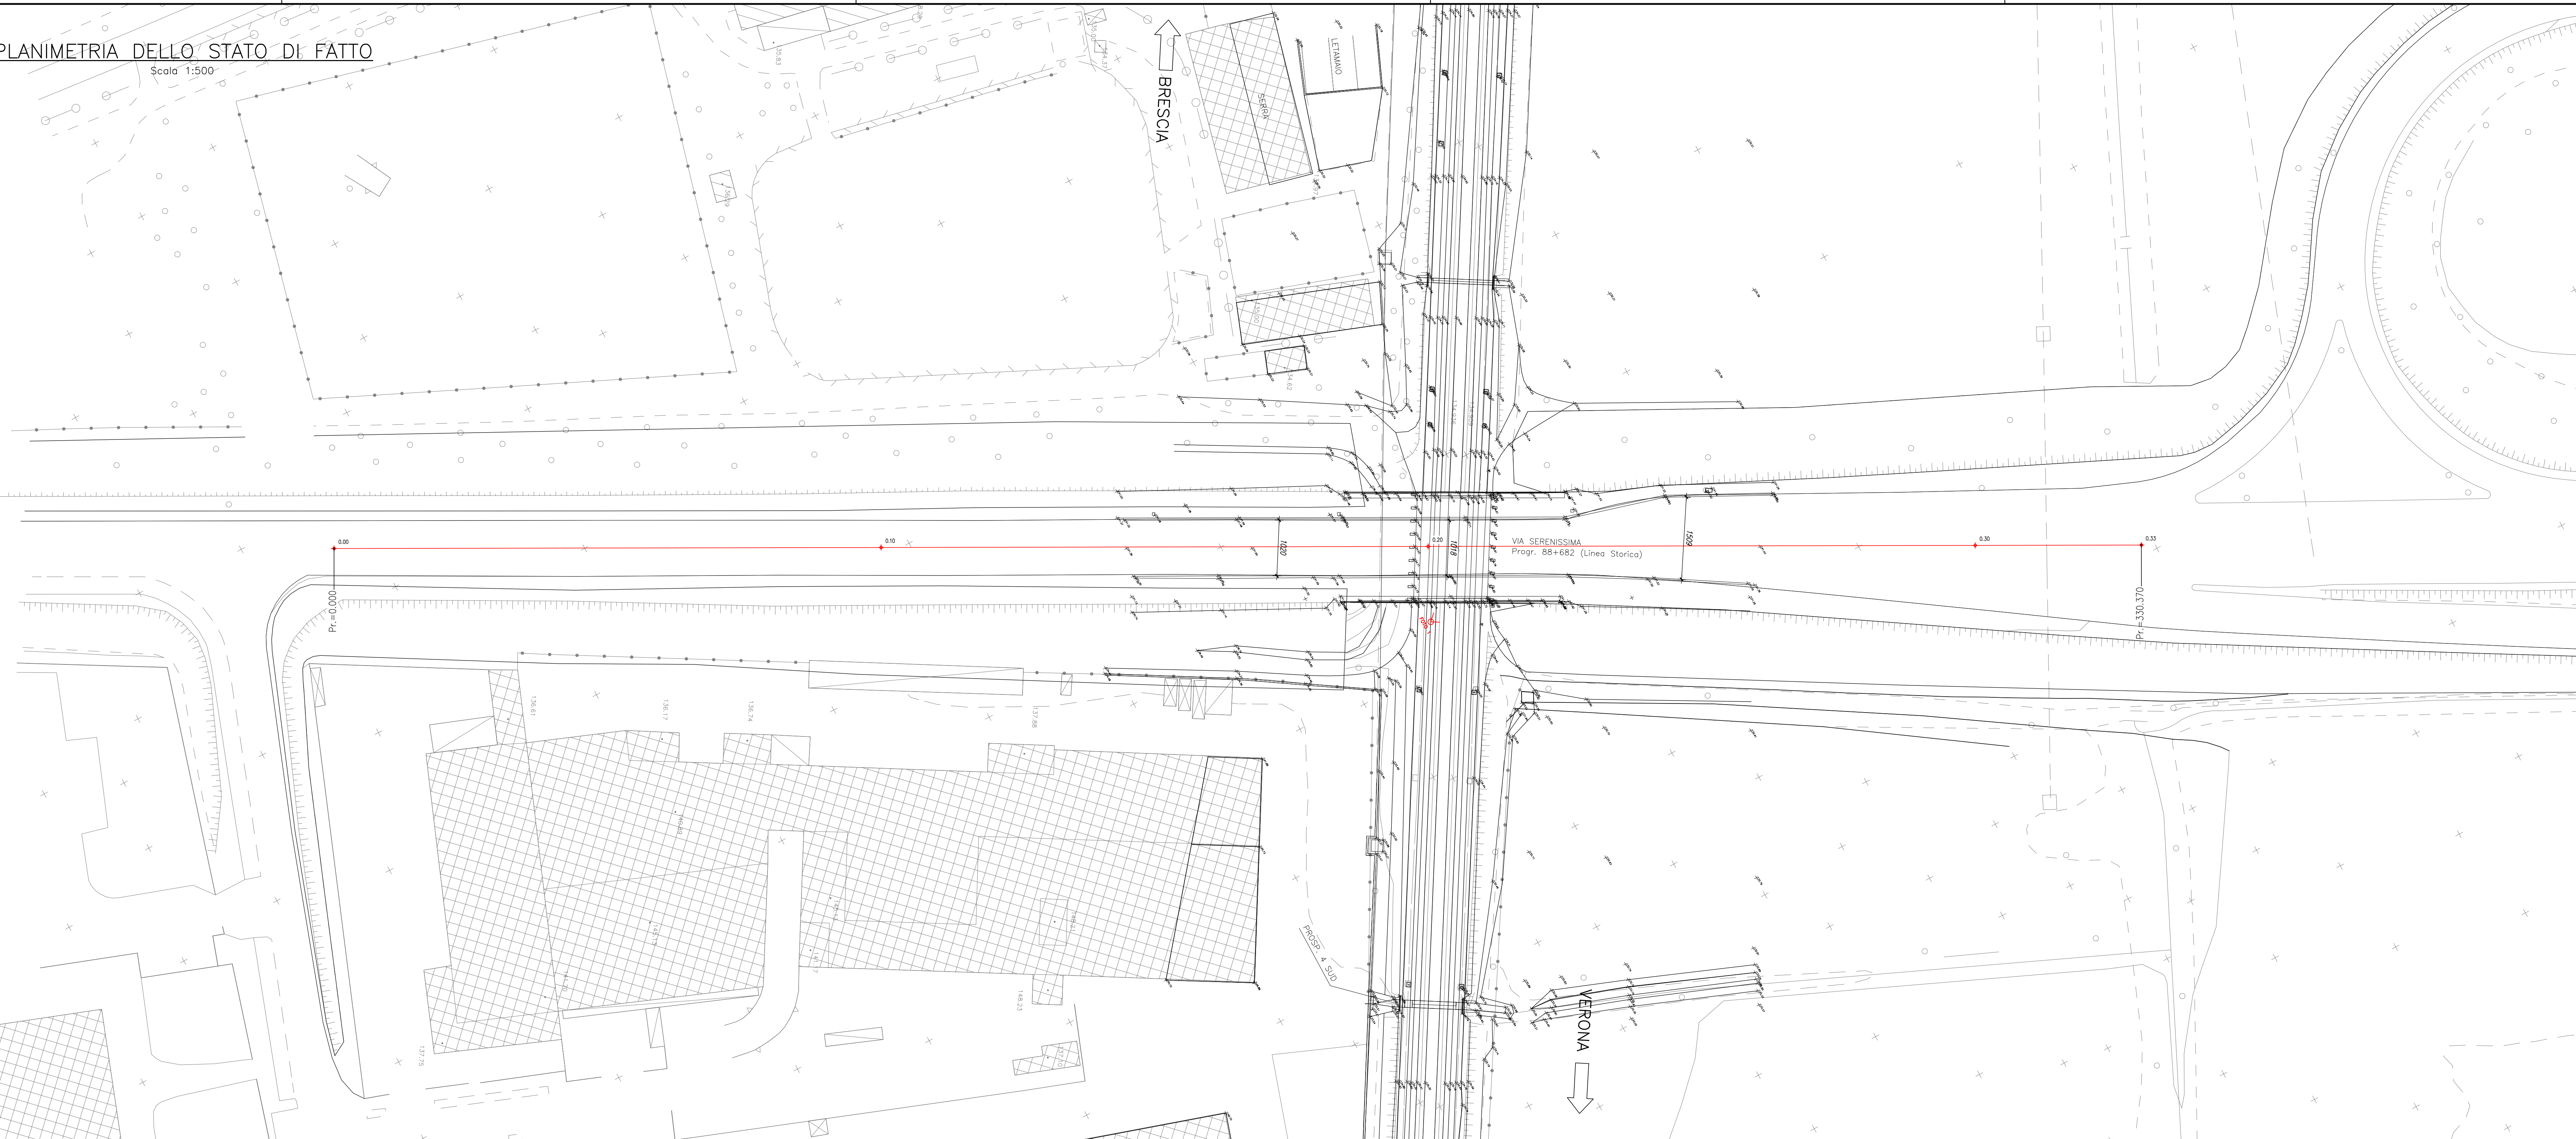


PROFILO DELLO STATO DI FATTO

Scala 1:500

LIVELLETTA	L=175.826	L=158.436
PROGRESSIVE VERTICI	i=-0.0282	i=-0.0176
	R=124m	R=124m

Profilo Longitudinale
SERENISSIMA
Pr.=0.00 - Pr.= 330.37

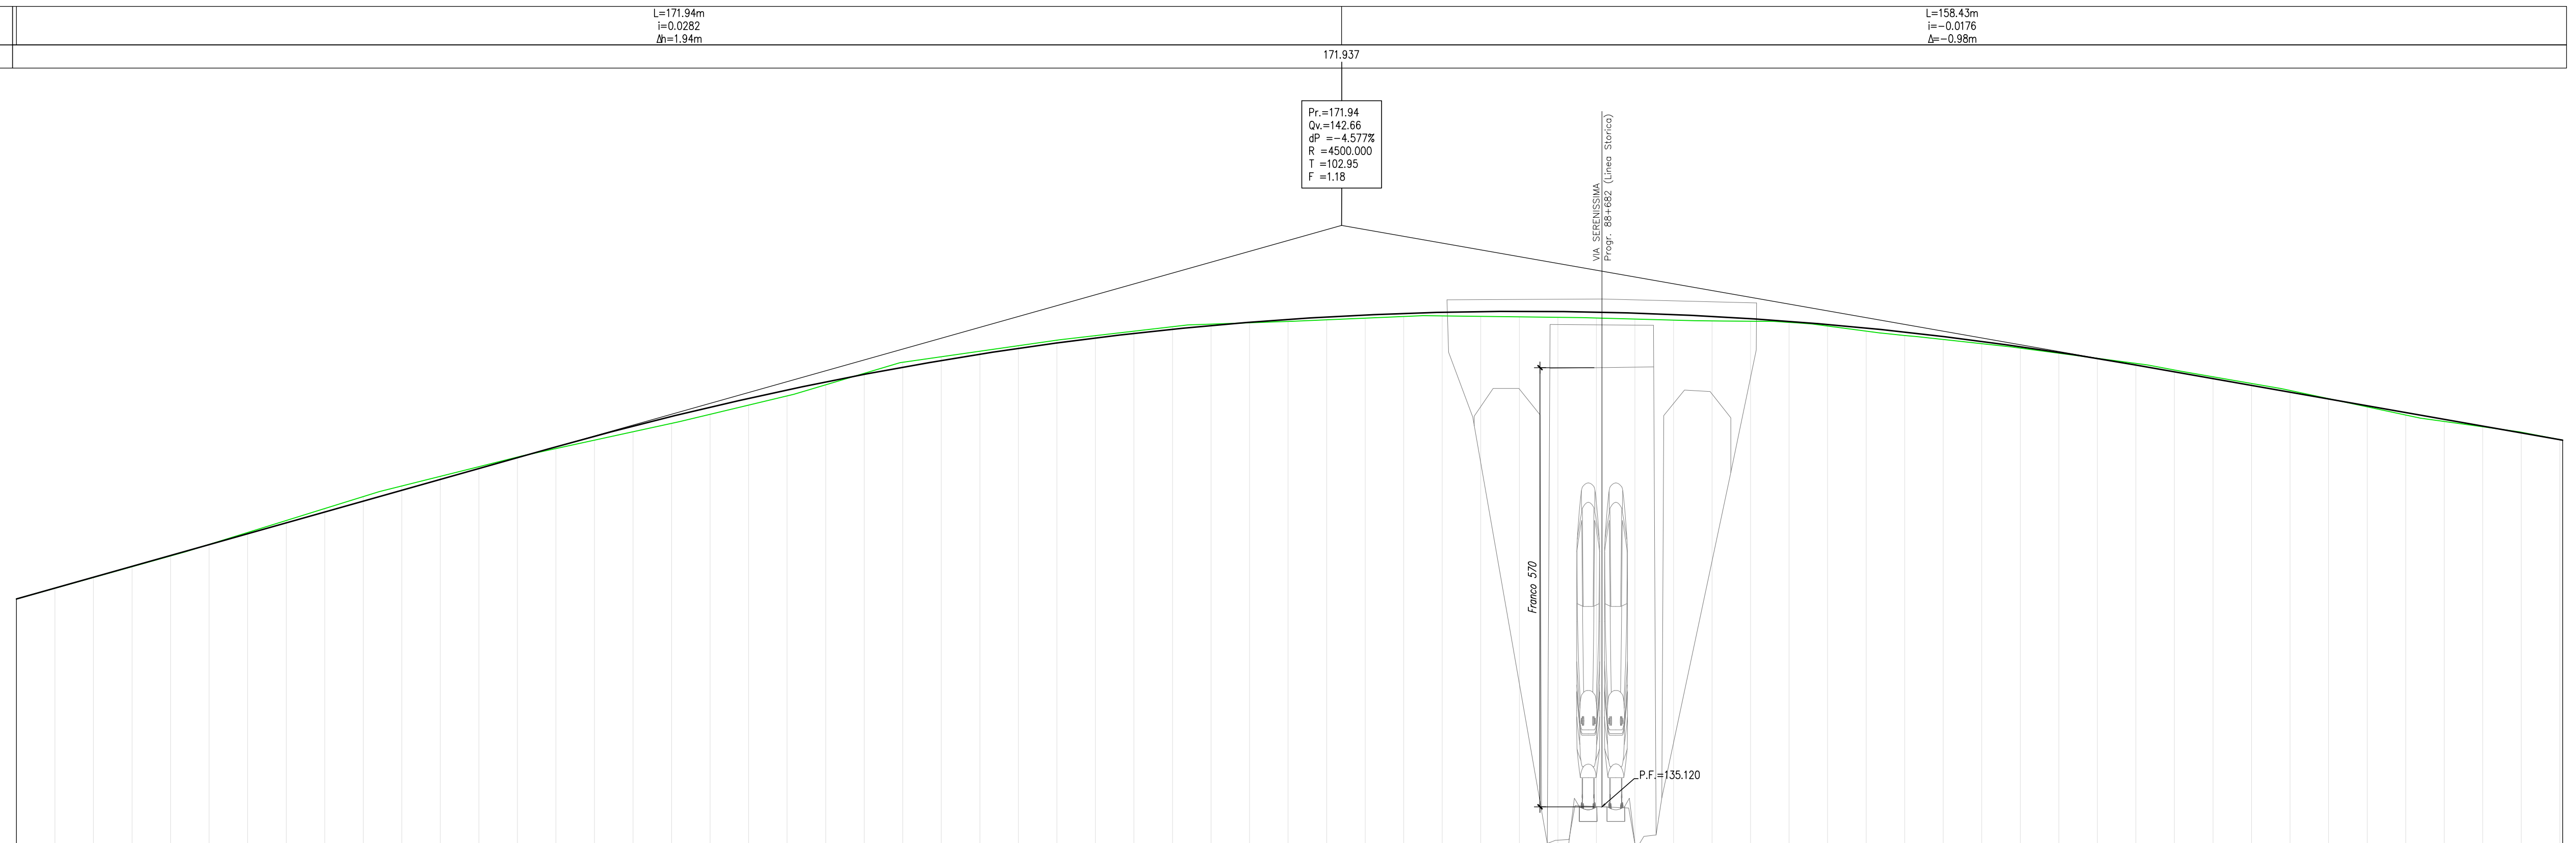

Scala : 500/50 Q.Rif. 133.00

QUOTE PROGETTO	5.00	10.00	15.00	20.00	25.00	30.00	35.00	40.00	45.00	50.00	55.00	60.00	65.00	70.00	75.00	80.00	85.00	90.00	95.00	100.00	105.00	110.00	115.00	120.00	125.00	130.00	135.00	140.00	145.00	150.00	155.00	160.00	165.00	170.00	175.00	180.00	185.00	190.00	195.00	200.00	205.00	210.00	215.00	220.00	225.00	230.00	235.00	240.00	245.00	250.00	255.00	260.00	265.00	270.00	275.00	280.00	285.00	290.00	295.00	300.00	305.00	310.00	315.00	320.00	325.00	330.00																					
QUOTE TERRENO	137.86	138.10	138.24	138.38	138.52	138.66	138.80	138.94	139.08	139.22	139.37	139.51	139.65	139.79	139.92	140.06	140.20	140.34	140.48	140.62	140.76	140.90	141.04	141.18	141.32	141.46	141.60	141.74	141.88	142.02	142.16	142.30	142.44	142.58	142.72	142.86	143.00	143.14	143.28	143.42	143.56	143.70	143.84	143.98	144.12	144.26	144.40	144.54	144.68	144.82	144.96	145.10	145.24	145.38	145.52	145.66	145.80	145.94	146.08	146.22	146.36	146.50	146.64	146.78	146.92	147.06	147.20	147.34	147.48	147.62	147.76	147.90	148.04	148.18	148.32	148.46	148.60	148.74	148.88	149.02	149.16	149.30	149.44	149.58	149.72	149.86	149.99
DISTANZE PARZIALI ETOMETRICHE	0.0	5.00	10.00	15.00	20.00	25.00	30.00	35.00	40.00	45.00	50.00	55.00	60.00	65.00	70.00	75.00	80.00	85.00	90.00	95.00	100.00	105.00	110.00	115.00	120.00	125.00	130.00	135.00	140.00	145.00	150.00	155.00	160.00	165.00	170.00	175.00	180.00	185.00	190.00	195.00	200.00	205.00	210.00	215.00	220.00	225.00	230.00	235.00	240.00	245.00	250.00	255.00	260.00	265.00	270.00	275.00	280.00	285.00	290.00	295.00	300.00	305.00	310.00	315.00	320.00	325.00	330.00																				
DISTANZE PROGRESSIVE	0.0	5.00	10.00	15.00	20.00	25.00	30.00	35.00	40.00	45.00	50.00	55.00	60.00	65.00	70.00	75.00	80.00	85.00	90.00	95.00	100.00	105.00	110.00	115.00	120.00	125.00	130.00	135.00	140.00	145.00	150.00	155.00	160.00	165.00	170.00	175.00	180.00	185.00	190.00	195.00	200.00	205.00	210.00	215.00	220.00	225.00	230.00	235.00	240.00	245.00	250.00	255.00	260.00	265.00	270.00	275.00	280.00	285.00	290.00	295.00	300.00	305.00	310.00	315.00	320.00	325.00	330.00																				
ANDAMENTO PLANIMETRICO	

COMMITTENTE:

PROGETTAZIONE:

U.O. INFRASTRUTTURE NORD
PROGETTO PRELIMINARE
INFRASTRUTTURE FERROVIARIE STRATEGICHE DEFINITE DALLA LEGGE OBIETTIVO N. 443/01
LINEA A.V./A.C. TORINO - VENEZIA Tratta MILANO - VERONA
Lotto funzionale QUADRUPPLICAMENTO EST IN USCITA DA BRESCIA

OC00 - Opere Civili
 Piano profilo sovrappasso via della Serenissima, stato esistente

SCALA :

COMMESSA LOTTO FASE ENTE TIPO DOC. OPERA/DISCIPLINA PROGR. REV.

INOW 00 R 26 PZ IV0200 002 A

Rev.	Descrizione	Redatto	Data	Verificato	Data	Approvato	Data	Aut. Data
A	Emissione Esecutiva	P. Luciani	Giugno 2019	C. Liponi	Giugno 2019	A. Campanelli	Giugno 2019	F. Sacchi

File: INOW00R26PZ2V0200002A.dwg n. Esb.: CUP: F81H9100000008