

BRESCIA


### PLANIMETRIA INTERFERENZA CON EDIFICI

Scala 1:1000

VERONA

### KEY-PLAN

Scala 1:50000

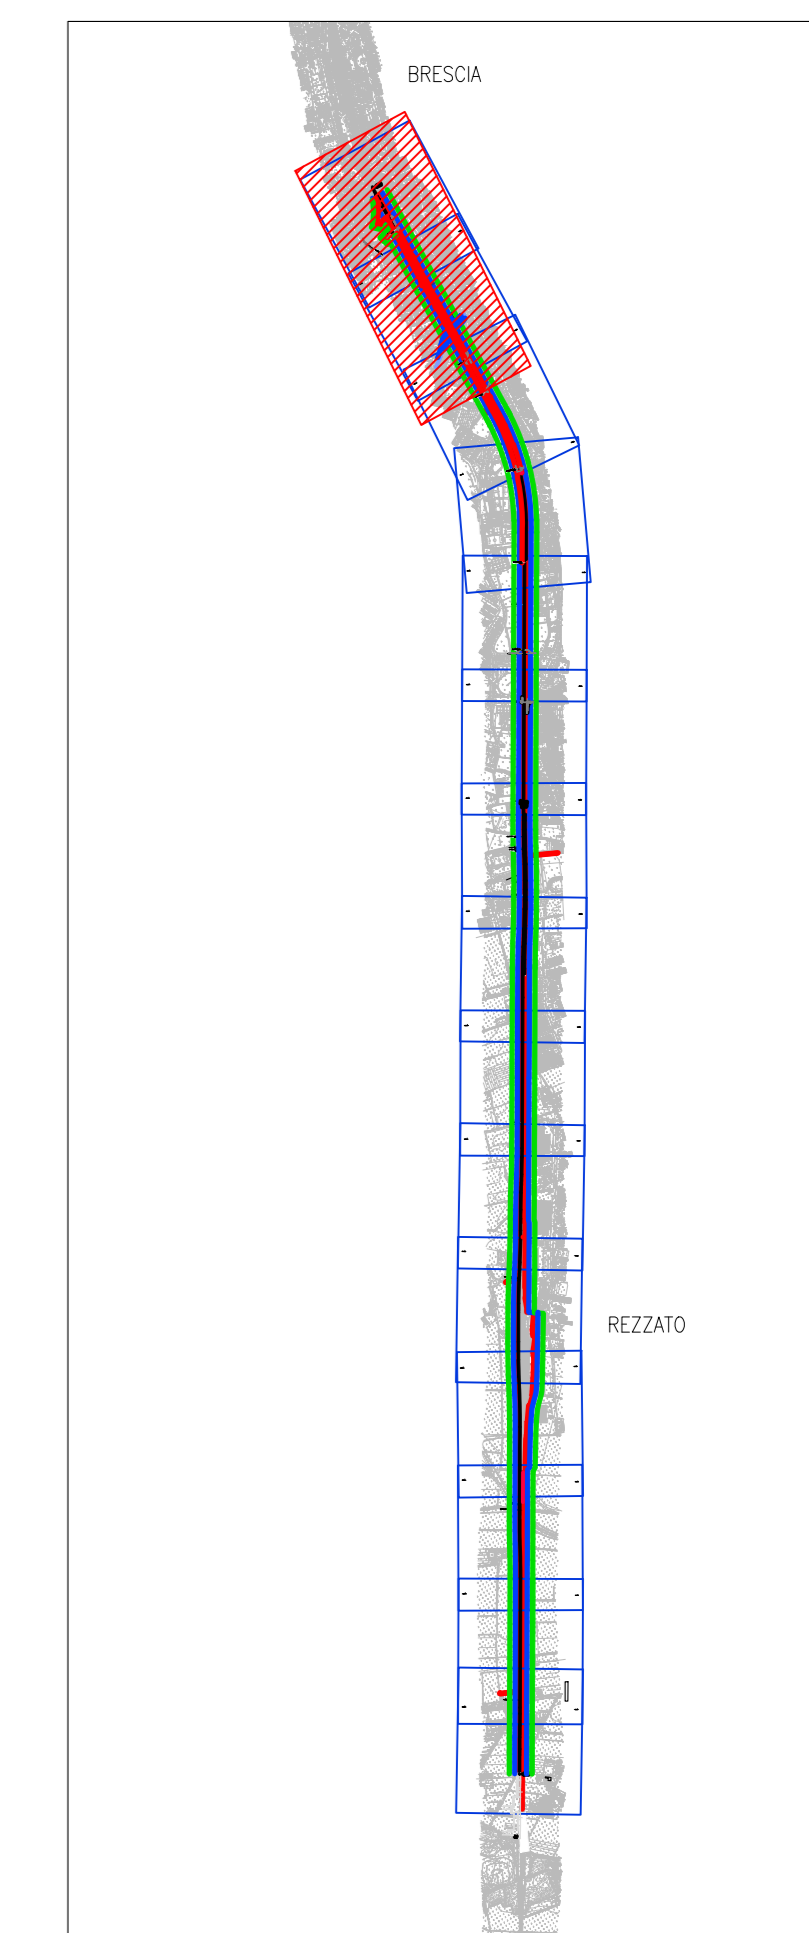

**LEGENDA**

- Muri di recinzione
- Prolungamento / Nuove Opere
- Demolizione Opere d'arte / Viabilità
- Nuova recinzione
- Devianti esistenti da demolire
- Nuovi devianti di progetto
- Ingombro opere
- Fascia di rispetto a 30m da rotaia, ex art. 49 DPR 753/80
- Fascia di tutela a 75m da asse infrastruttura ex art. 165 c.7 del Dgs163/06

COMMITTENTE:

PROGETTAZIONE:

**U.O. INFRASTRUTTURE NORD**

**PROGETTO PRELIMINARE**

**INFRASTRUTTURE FERROVIARIE STRATEGICHE DEFINITE DALLA LEGGE OBIETTIVO N. 443/01**

**LINEA A.V./A.C. TORINO - VENEZIA Tratta MILANO - VERONA**  
Lotto funzionale QUADRUPPLICAMENTO EST IN USCITA DA BRESCIA

OC00 - Opere Civili


Planimetria con fasce di rispetto e tutela 1/8

SCALA: 1:1000

Rev.	Descrizione	Redatto	Data	Verificato	Data	Approvato	Data	Autorezzato/Data
A	Emissione Esecutiva	P. Luciani	Giugno 2019	C. Laporta	Giugno 2019	A. Campanella	Giugno 2019	F. Sacchi Feb. 2020
B	Revisione generale a seguito nuovi input	P. Luciani	Feb. 2020	C. Laporta	Feb. 2020	A. Campanella	Feb. 2020	

File: INIWOR26PBC5000101B.dwg

CUP: F81H910000008

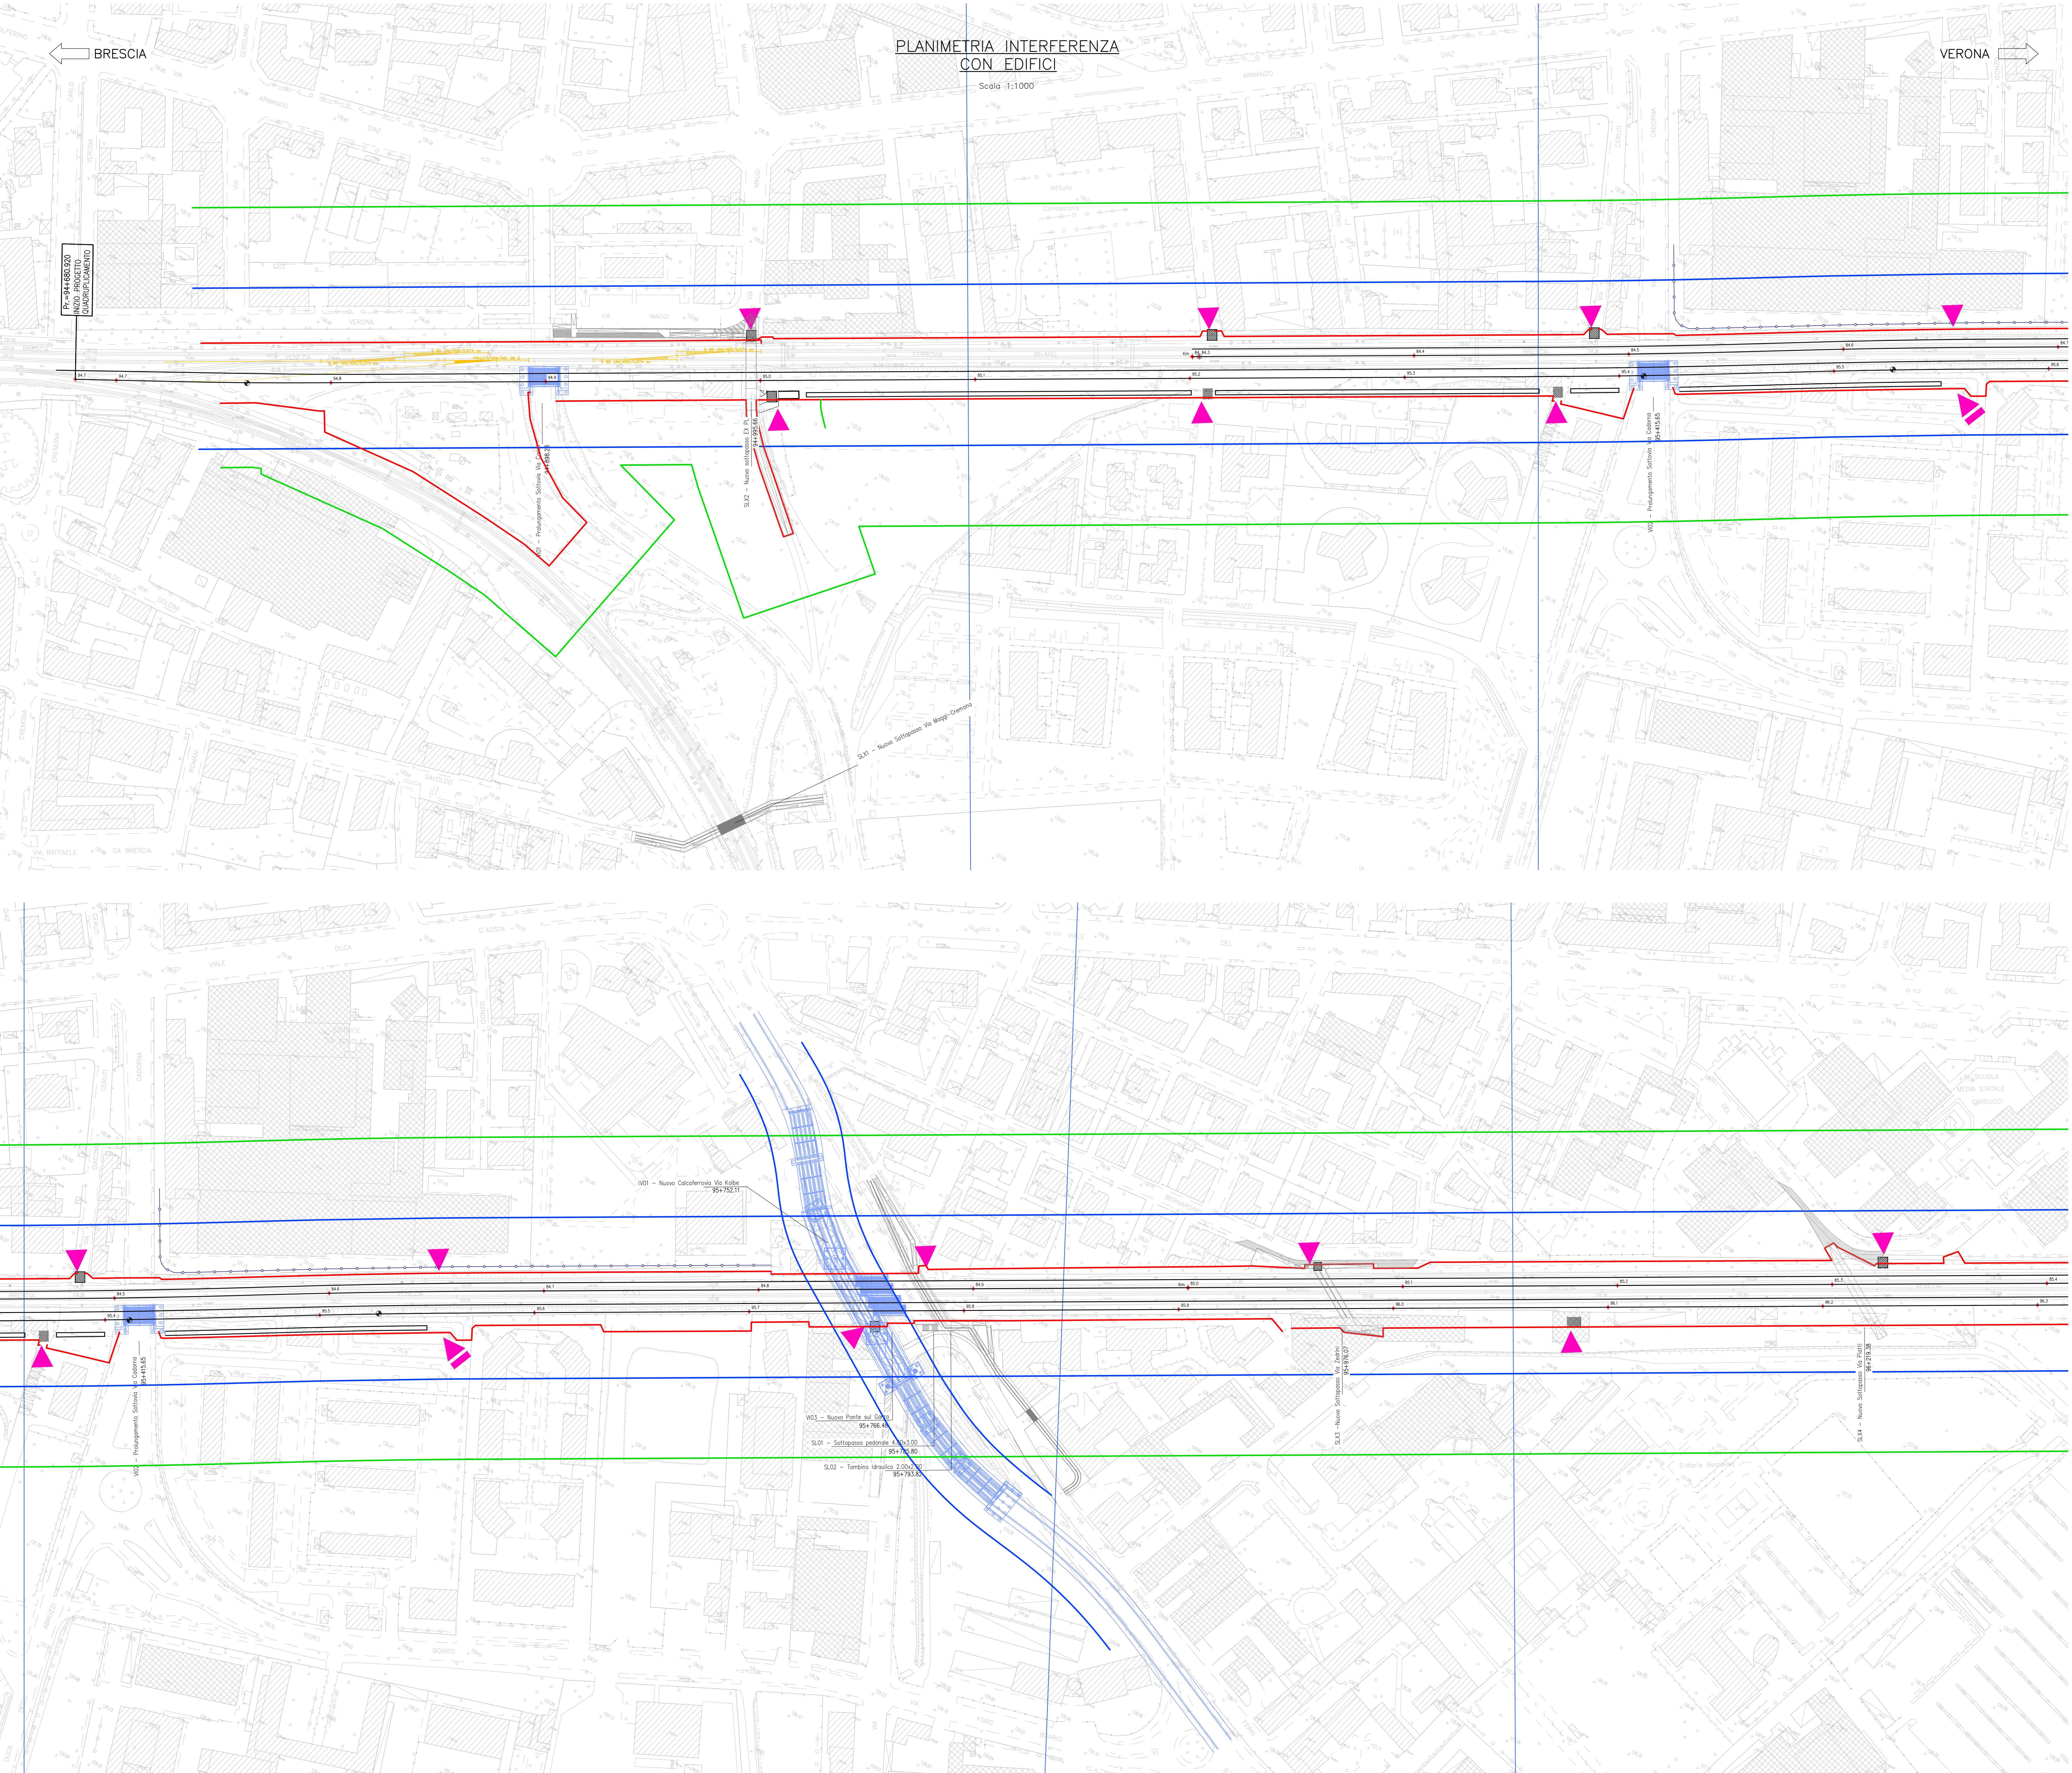







