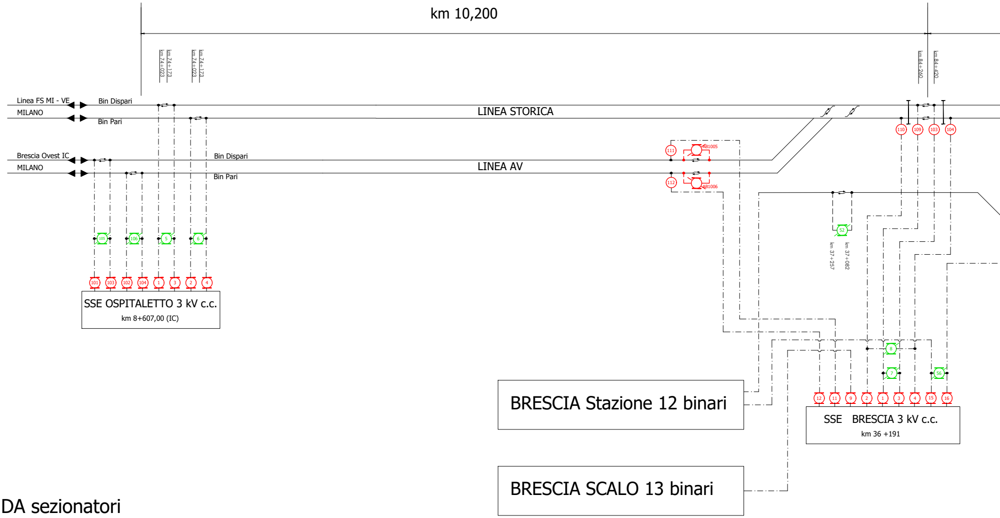
km 10,200
km 74+023
km 74+173
km 74+023
km 74+173
km 84+260
km 84+420
Linea FS MI - VE
MILANO
Bin Dispari
Bin Pari
LINEA STORICA
Brescia Ovest IC
MILANO
Bin Dispari
Bin Pari
LINEA AV
111
AB1005
112
AB1006
110
109
103
104
52
km 37+257
km 37+082
105
106
5
6
101
103
102
104
1
3
2
4
SSE OSPITALETTO 3 kV c.c.
km 8+607,00 (IC)
8
7
56
12
11
9
2
1
3
4
15
16
SSE BRESCIA 3 kV c.c.
km 36 +191
BRESCIA Stazione 12 binari
BRESCIA SCALO 13 binari

LEGENDA sezionatori

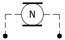	Sezionatore Motorizzato Telecomandato CHIUSO
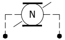	Sezionatore Motorizzato Telecomandato APERTO
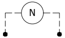	Sezionatore Manuale CHIUSO
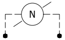	Sezionatore Manuale APERTO

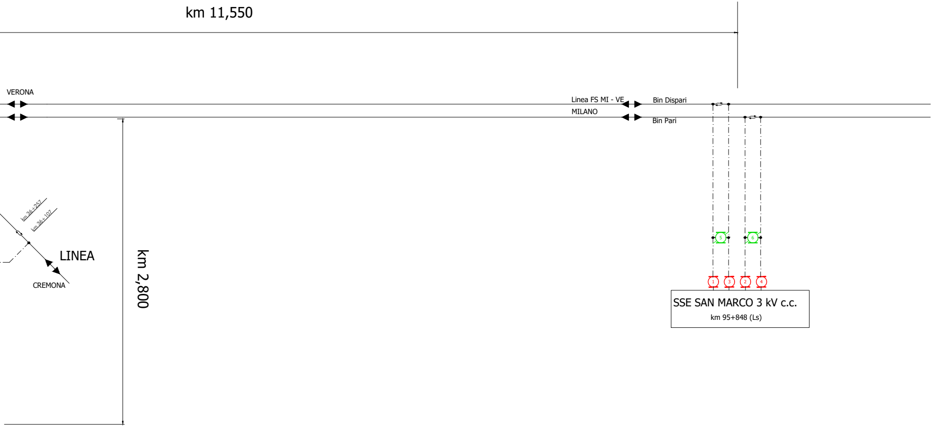
km 11,550
VERONA
Linea FS MI - VE
MILANO
Bin Dispari
Bin Pari
km 36+257
km 36+107
LINEA
CREMONA
km 2,800
5
6
1
3
2
4
SSE SAN MARCO 3 kV c.c.
km 95+848 (Ls)

TRATTA MILANO - VERONA
STATO ATTUALE

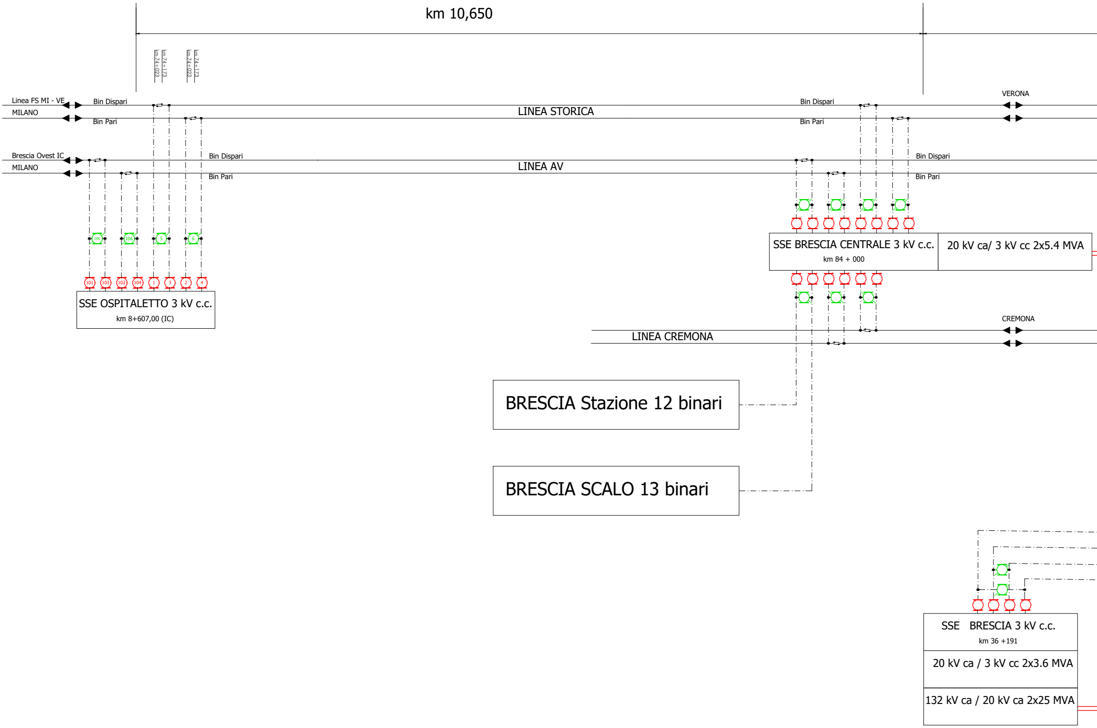
km 10,650
km 74+023
km 74+173
km 74+023
km 74+173
Linea FS MI - VE
MILANO
Bin Dispari
Bin Pari
LINEA STORICA
Bin Dispari
Bin Pari
VERONA
Brescia Ovest IC
MILANO
Bin Dispari
Bin Pari
LINEA AV
Bin Dispari
Bin Pari
105
106
5
6
101
103
102
104
1
3
2
4
SSE OSPITALETTO 3 kV c.c.
km 8+607,00 (IC)
SSE BRESCIA CENTRALE 3 kV c.c.
km 84 + 000
20 kV ca/ 3 kV cc 2x5.4 MVA
CREMONA
LINEA CREMONA
BRESCIA Stazione 12 binari
BRESCIA SCALO 13 binari
SSE BRESCIA 3 kV c.c.
km 36 +191
20 kV ca / 3 kV cc 2x3.6 MVA
132 kV ca / 20 kV ca 2x25 MVA

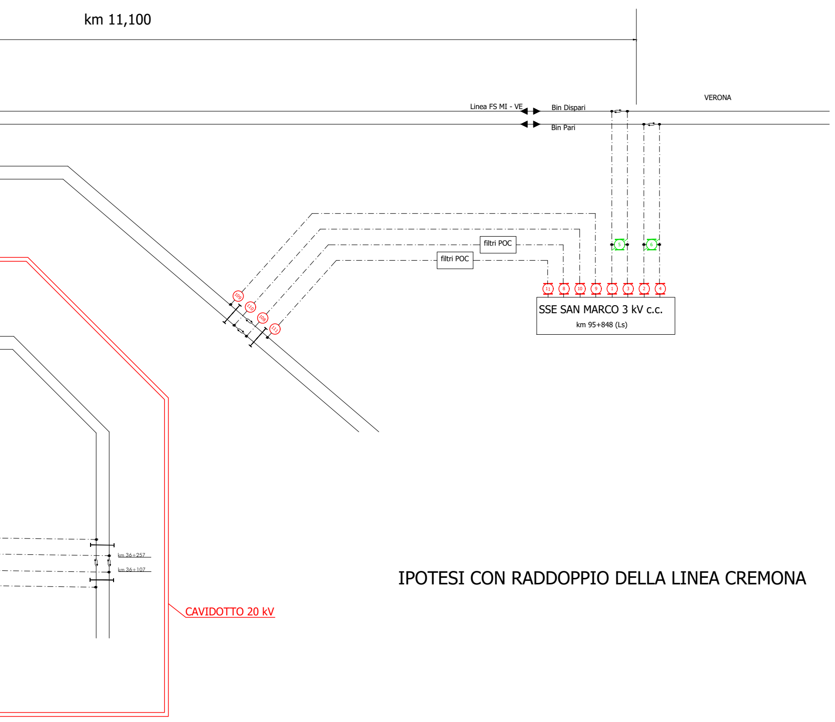
km 11,100
Linea FS MI - VE
Bin Dispari
Bin Pari
VERONA
filtri POC
filtri POC
5
6
11
8
10
9
1
3
2
4
SSE SAN MARCO 3 kV c.c.
km 95+848 (Ls)
109
110
108
111
km 36+257
km 36+107
CAVIDOTTO 20 kV
IPOTESI CON RADDOPPIO DELLA LINEA CREMONA

COMMITTENTE:

RFI RETE FERROVIARIA ITALIANA
GRUPPO FERROVIE DELLO STATO ITALIANE

PROGETTAZIONE:

ITALFERR
GRUPPO FERROVIE DELLO STATO ITALIANE

U.O. TECNOLOGIE NORD

PROGETTO PRELIMINARE

INFRASTRUTTURE FERROVIARIE STRATEGICHE DEFINITE DALLA LEGGE OBIETTIVO N. 443/01

LINEA A.V. /A.C. TORINO - VENEZIA Tratta MILANO - VERONA
Lotto funzionale QUADRUPLICAMENTO EST IN USCITA DA BRESCIA

LINEA DI CONTATTO

Schema di alimentazione TE

SCALA :
-:---

COMMESSA	LOTTO	FASE	ENTE	TIPO DOC.	OPERA/DISCIPLINA	PROGR.	REV.
IN0W	00	R	58	DX	LC0000	001	B

Rev.	Descrizione	Redatto	Data	Verificato	Data	Approvato	Data	Autorizzato/Data
A	Emissione Esecutiva	A. Sperduto	maggio 2019	M. Reggiani	maggio 2019	A. Campanella	maggio 2019	M. Gambaro gennaio 2020 GAMBARO MARIO
B	Modificata ubicazione della nuova SSE di Brescia	A. Sperduto	gennaio 2020	M. Reggiani	gennaio 2020	A. Campanella	gennaio 2020	

File: IN0W00R58DXLC0000001B.dwg

n. Elab.:

CUP: F81H91000000008