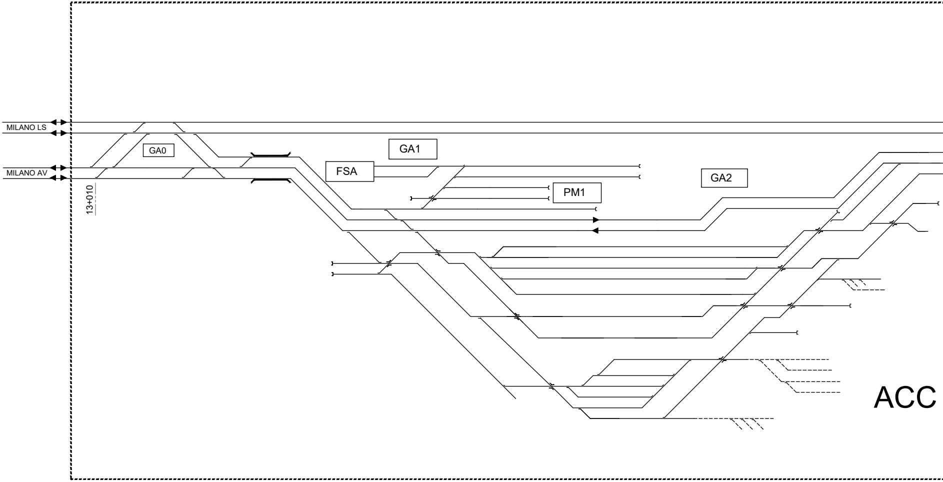
MILANO LS
MILANO AV
13+010
GA0
GA1
FSA
PM1
GA2
ACC

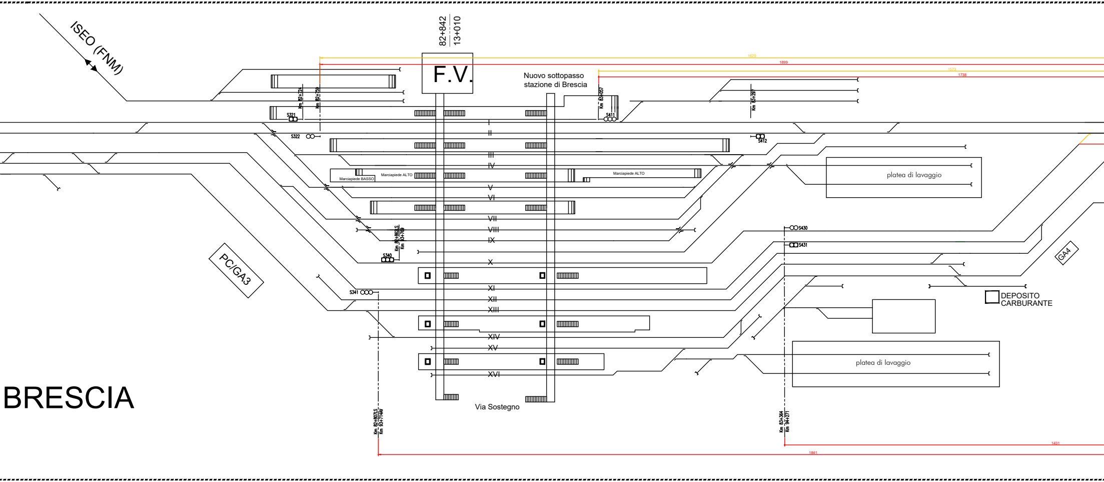

ISEO (FNM)
82+842
13+010
F.V.
Nuovo sottopasso
stazione di Brescia
1670
1899
1573
1738
Km 82+724
Km 82+759
Km 83+057
Km 83+297
S321
S322
S411
S412
I
II
III
IV
Marciapiede BASSO
Marciapiede ALTO
Marciapiede ALTO
platea di lavaggio
V
VI
VII
VIII
IX
Km 82+862LS
Km 83+769
S340
X
S430
S431
PC/GA3
GA4
XI
XII
XIII
S341
DEPOSITO
CARBURANTE
XIV
XV
XVI
platea di lavaggio
BRESCIA
Via Sostegno
Km 82+807LS
Km 93+714AV
Km 83+364
Km 94+271
1431
1841

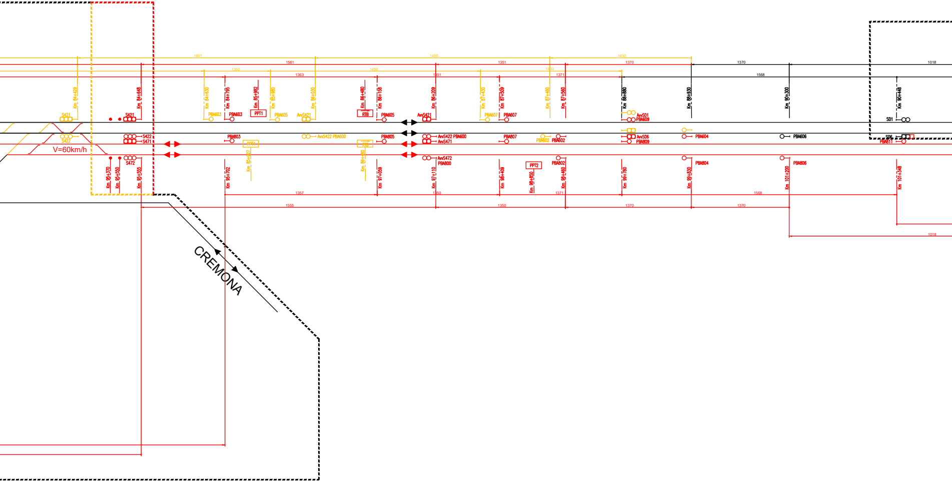
1601
1561
1350
1363
1450
1351
1450
1351
1450
1370
1371
1370
1568
1018
Km 84+429
Km 84+648
Km 84+630
Km 84+795
Km 85+982
Km 85+980
Km 86+030
Km 86+480
Km 86+158
Km 86+209
Km 87+430
Km 87+509
Km 87+480
Km 87+560
Km 88+880
Km 88+930
Km 90+300
Km 90+448
S421
S421
PBA603
PBA603
PPT1
PBA605
AvvS421
RTB
PBA605
AvvS421
PBA607
PBA607
AvvS01
PBA609
S01
S422
S422
S471
PBA803
AvvS422 PBA600
PPT1
RTB
PBA805
AvvS422 PBA600
AvvS471
PBA807
PBA602
PBA602
AvvS06
PBA809
PBA604
PBA606
S06
PBA811
V=60km/h
S472
AvvS472
PBA800
PPT2
PBA802
PBA804
PBA806
Km 95+370
Km 95+550
Km 95+555
Km 95+702
Km 85+927
Km 86+480
Km 97+059
Km 97+110
Km 98+409
Km 98+850
Km 98+460
Km 99+780
Km 99+830
Km 101+200
Km 101+348
1357
1350
1371
1568
1555
1350
1370
1370
1018
CREMONA

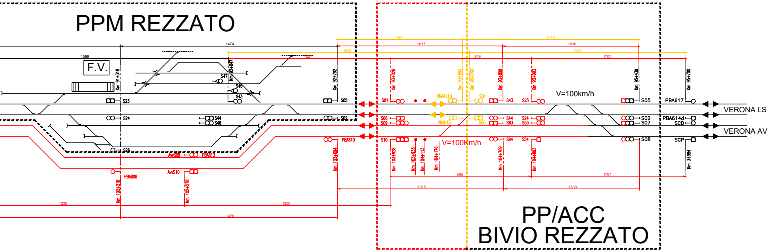
PPM REZZATO
F.V.
1474
1599
1628
1027
Km 91+318
Km 92+047
Km 92+792
S47
S45
S43
S23
S05
S24
S44
S46
S02
S26
AwS09
PBA813
AwS10
PBA808
PBA810
Km 102+218
Km 102+578
Km 103+694
1230
1350
1476
901
1017
1746
1630
1957
919
1707
Km 93+026
Km 93+693
Km 93+743
Km 93+809
Km 93+993
Km 95+439
Km 95+700
S01
PBA611d
S01
S43
S23
S05
PBA617
V=100km/h
VERONA LS
S06
S09
PBA610
S06
S44
S63
S24
S53
S02
S07
PBA614d
SCD
VERONA AV
S10
V=100Km/h
S64
S54
S08
SCP
Km 103+928
Km 103+933
Km 104+113
Km 104+176
Km 104+709
Km 104+893
Km 3+984
965
1707
1015
1630
PP/ACC
BIVIO REZZATO

COMMITTENTE:

RFI
RETE FERROVIARIA ITA
GRUPPO FERROVIE DELLO STATO ITA

PROGETTAZIONE:

U.O. TECNOLOGIE NORD

PROGETTO PRELIMINARE

INFRASTRUTTURE FERROVIARIE STRATE
LEGGE OBIETTIVO N. 443/01

LINEA A.V. /A.C. TORINO - VENEZIA Tra
Lotto funzionale QUADRUPLICAMENTO ES

PROFILO DI LINEA

.

COMMESSA	LOTTO	FASE	ENTE	TIPO DOC.	OPERA/DISCIPLIN
I N 0 W	0 0	R	5 8	P X	A S 0 0 0 0

Rev.	Descrizione	Redatto	Data	Verificato	Data
A	Emissione Esecutiva	Borzillo	Giu. 2019	Borzillo	Giu. 2019
B	Emissione Esecutiva	Borzillo Borzillo	Gen. 2020	Borzillo Borzillo	Gen. 2020

File: IN0W00R58PXAS0000001B.dwg

ALIANA
ALIANE

ITALFERR
GRUPPO FERROVIE DELLO STATO ITALIANE

GICHE DEFINITE DALLA

tta MILANO - VERONA
T IN USCITA DA BRESCIA

SCALA :
1:XXXX

A PROGR. REV.
001 B

Approvato	Data	Autorizzato/Data
A.Campanella	Giu. 2019	Gambaro Gen. 2020 Ordine Ingegneri Provincia di Genova n. 9052A GAMBARO MARIO
A.Campanella	Gen. 2020	

n. Elab.: --

CUP: F81H91000000008