



PLANIMETRIA DI PROGETTO

Scala 1:1000

- LEGENDA**
- Muri di recinzione
 - Nuove piste ciclabili
 - Piste ciclabili esistenti in adeguamento
 - Barriere Antirumore
 - Terra Rinforzata
 - Parete Verde
 - Aree destinate a interventi di riqualificazione parchi
 - Prolungamento / Nuove Opere
 - Demolizione Opere d'arte / Viabilità
 - Edifici Demoliti
 - Nuova recinzione
 - Deviatori esistenti da demolire
 - Nuovi deviatori di progetto
 - ▲ Accesso alla sede ferroviaria da viabilità pubblica
 - ▲ Accesso alla sede ferroviaria con servizio di passaggio da proprietà privata
 - ▲ Cancello di accesso allo stazionario di servizio

KEY-PLAN

Scala 1:50000

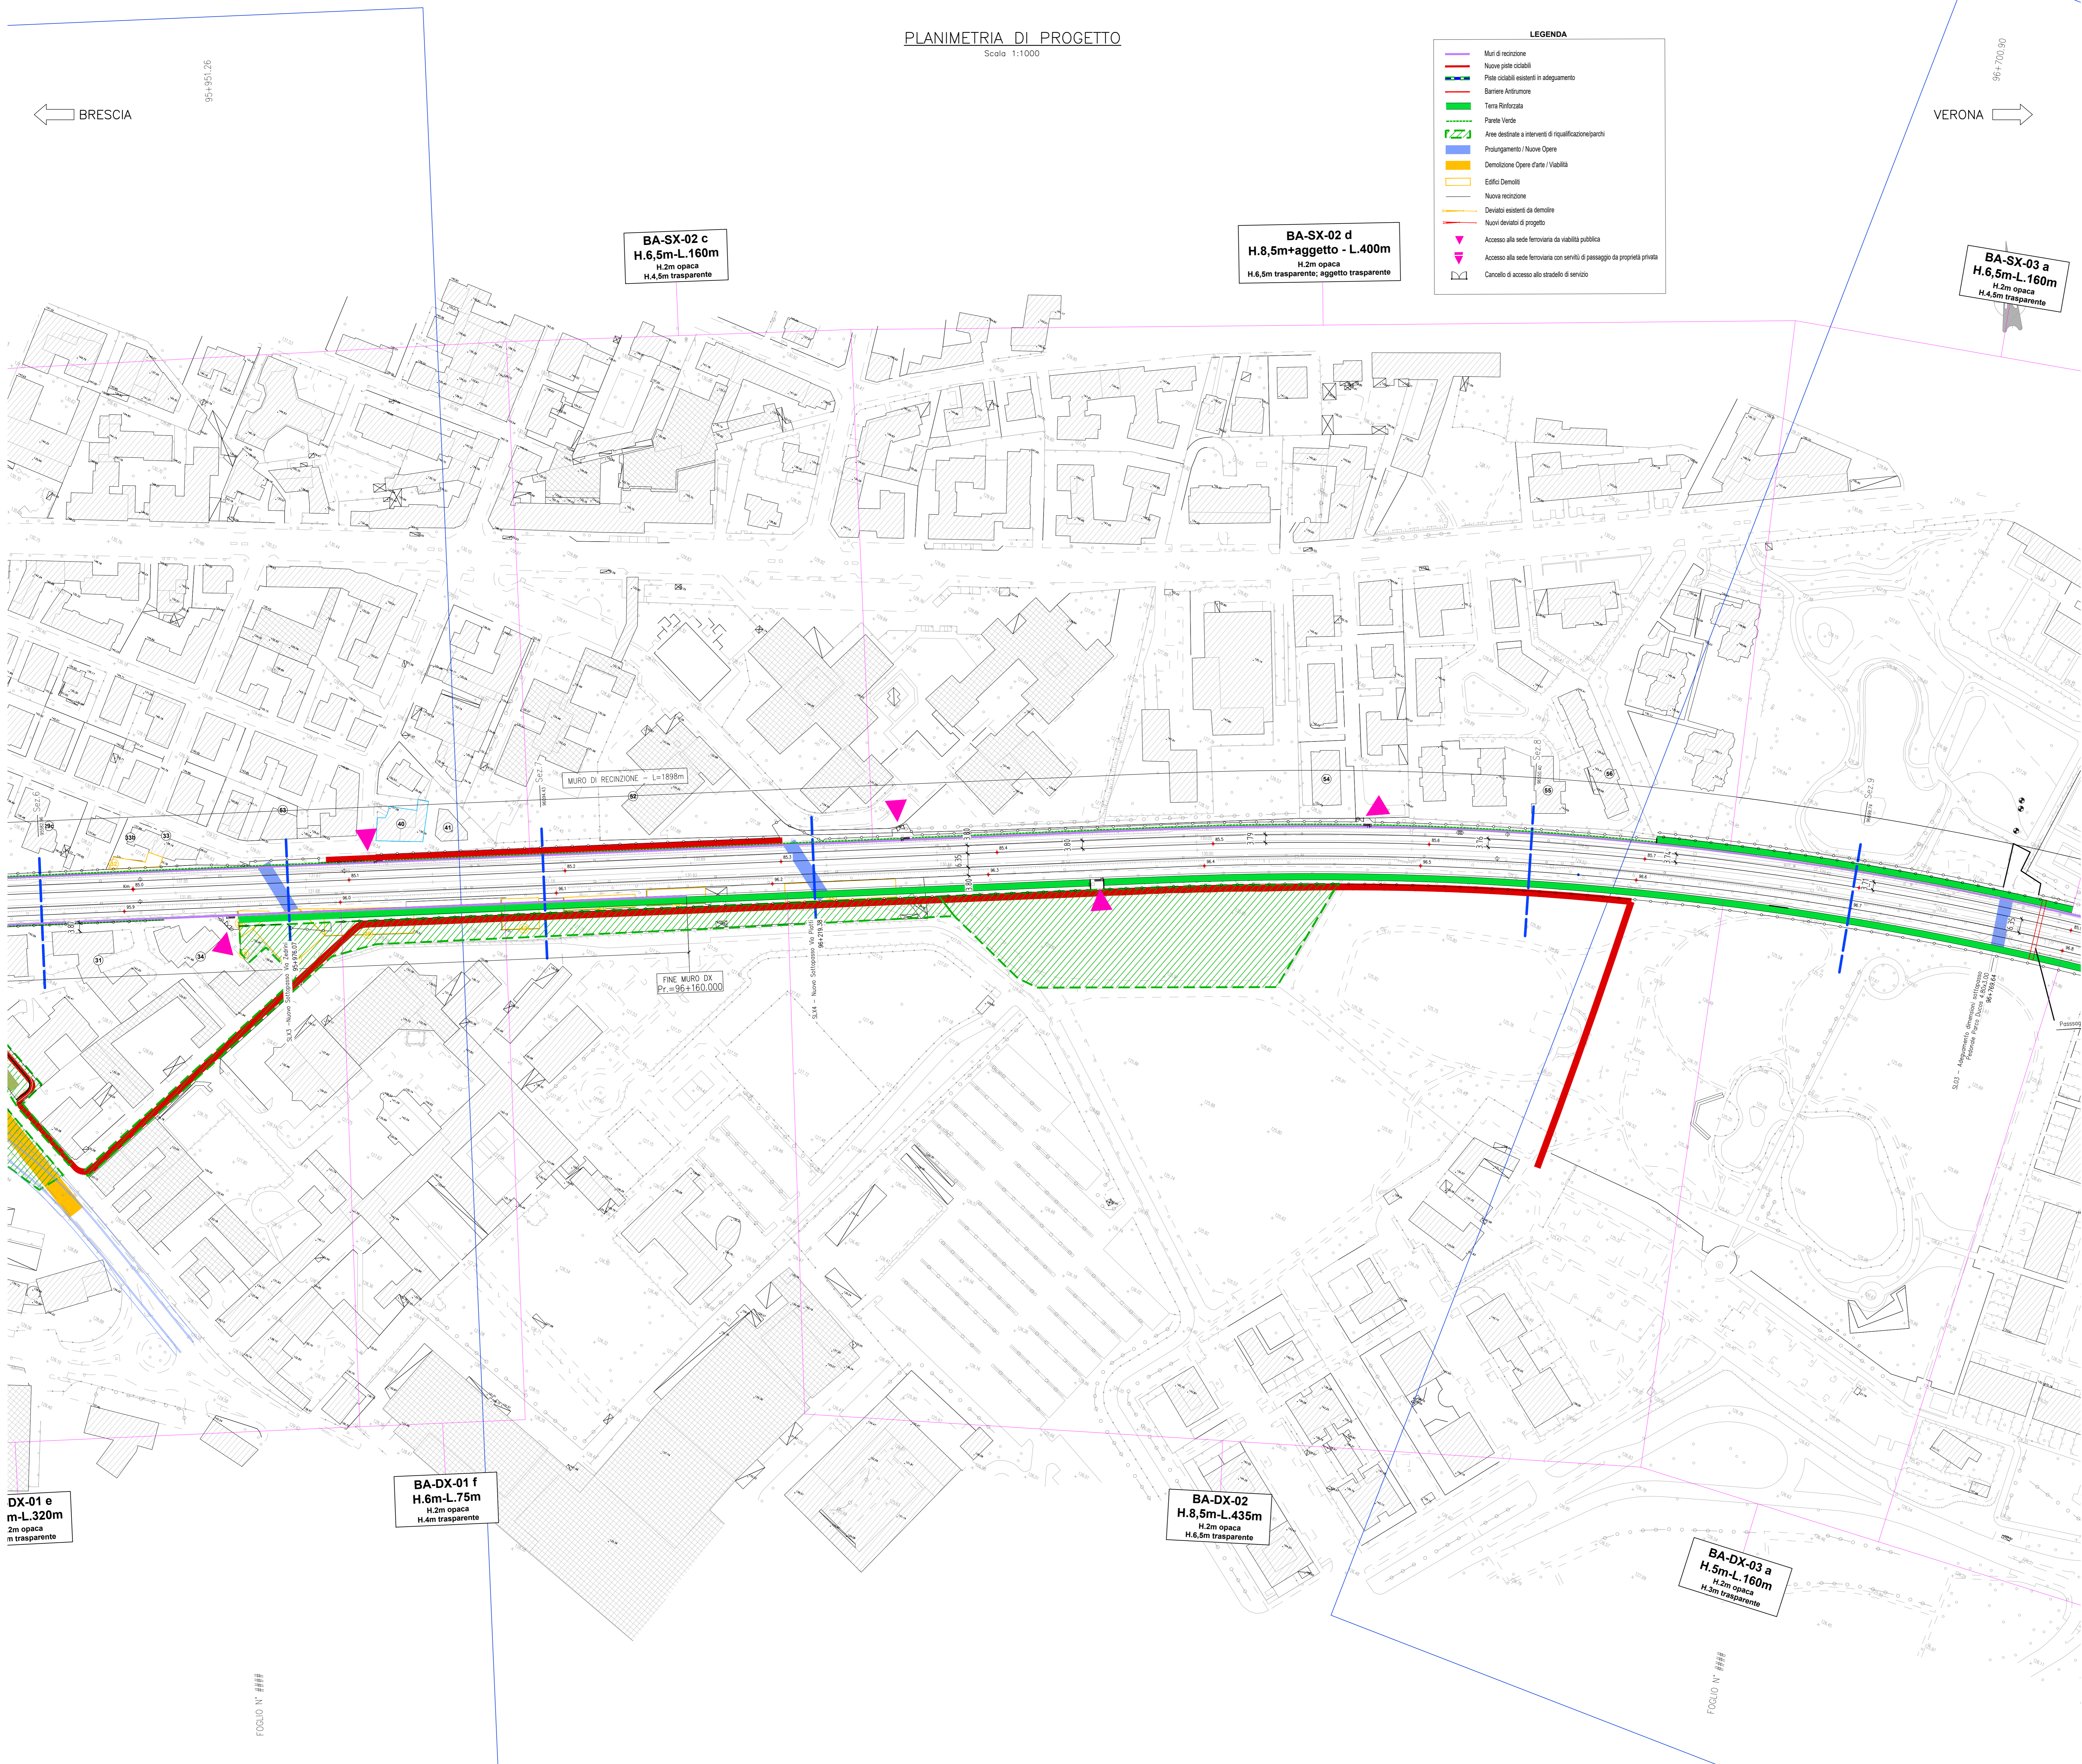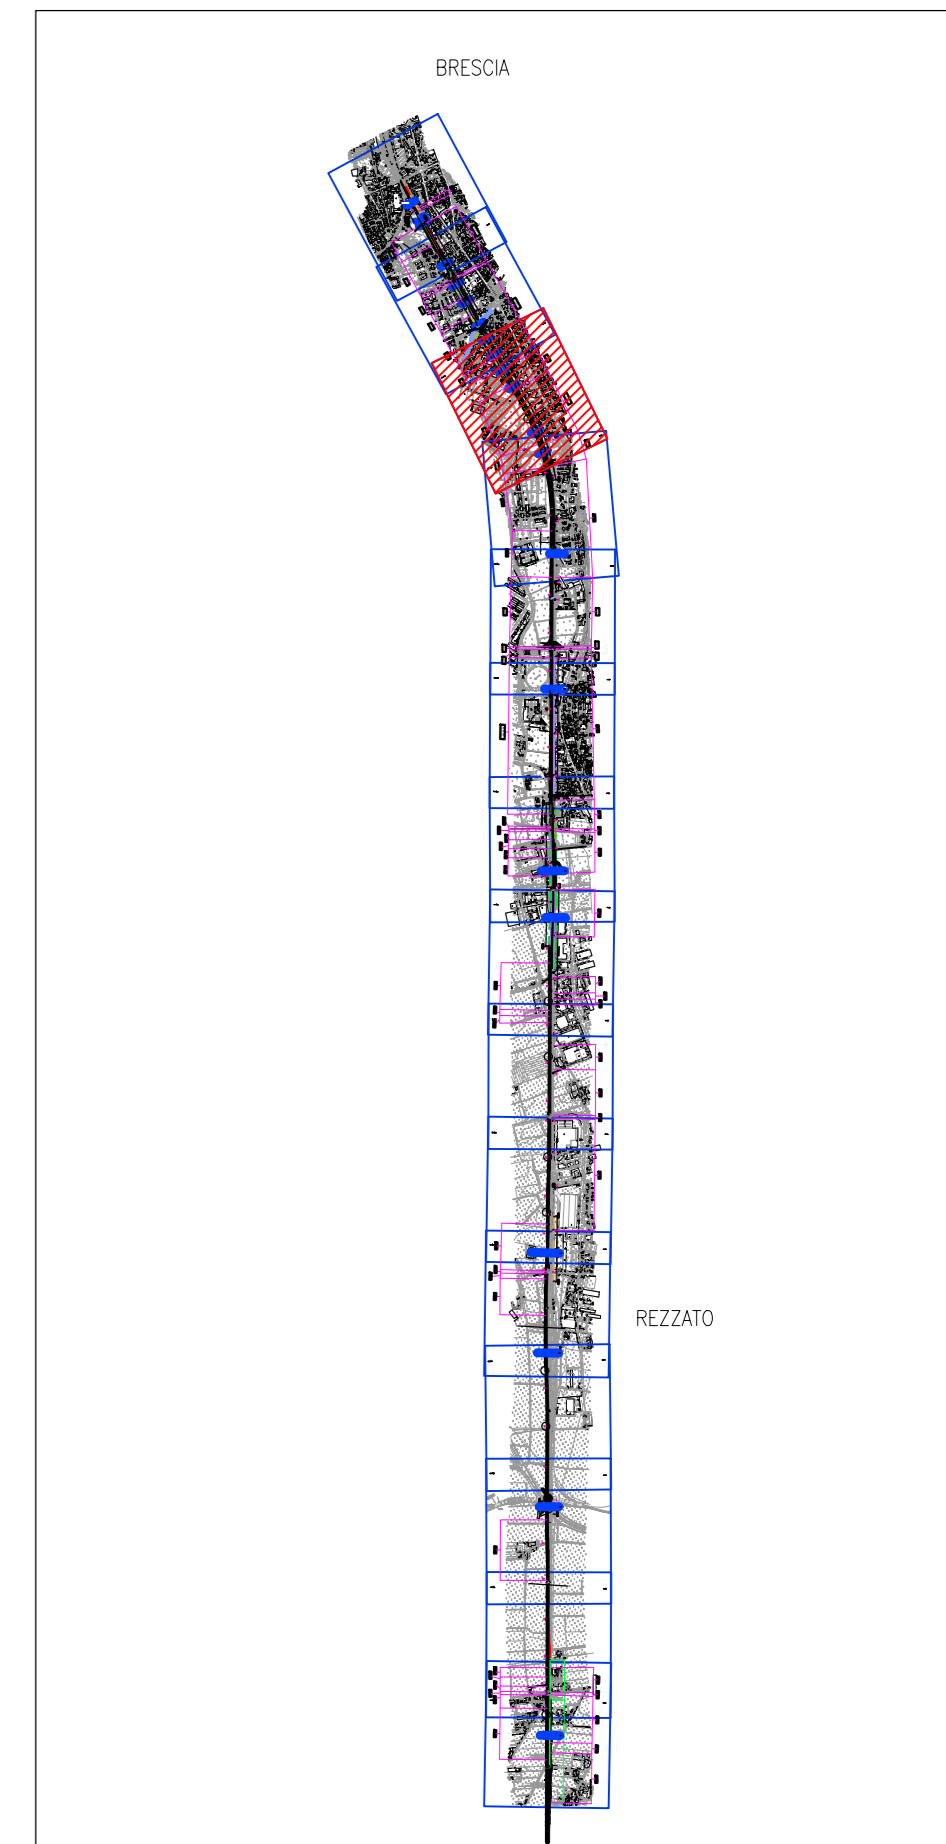

BA-SX-02 c
H.6,5m-L.160m
H.2m opaca
H.4,5m trasparente

BA-SX-02 d
H.8,5m+aggetto - L.400m
H.2m opaca
H.6,5m trasparente; aggetto trasparente

BA-SX-03 a
H.6,5m-L.160m
H.2m opaca
H.4,5m trasparente

DX-01 e
m-L.320m
2m opaca
m trasparente

BA-DX-01 f
H.6m-L.75m
H.2m opaca
H.4m trasparente

BA-DX-02
H.8,5m-L.435m
H.2m opaca
H.6,5m trasparente

BA-DX-03 a
H.5m-L.160m
H.2m opaca
H.3m trasparente

COMMITTENTE: 

PROGETTAZIONE: 

U.O. INFRASTRUTTURE NORD

PROGETTO PRELIMINARE

INFRASTRUTTURE FERROVIARIE STRATEGICHE DEFINITE DALLA LEGGE OBIETTIVO N. 443/01

LINEA A.V./A.C. TORINO - VENEZIA Tratta MILANO - VERONA
Lotto funzionale QUADRUPPLICAMENTO EST IN USCITA DA BRESCIA

OC00 - Opere Civili

Planimetria di progetto delle OOCC 3/15

SCALA: 1:1000

COMMESSA	LOTTO	FASE	ENTE	TIPO DOC.	OPERA/DISCIPLINA	PROGR.	REV.
INOW	00	R	26	P7	CS0000	003	B

Rev.	Descrizione	Redatto	Data	Verificato	Data	Approvato	Data	Autorizzato/Data
A	Emissione Esecutiva	P. Lustrani	Giugno 2019	C. Laporta	Giugno 2019	A. Campanella	Giugno 2019	F. Sacchi 16/06/2019
B	Revisione generale a seguito nuovi input	P. Lustrani	feb. 2020	C. Laporta	feb. 2020	A. Campanella	feb. 2020	

File: INI\WOR26P77\000003B.dwg n. Elab. CUP: F81H9100000008