


BRESCIA ←

PLANIMETRIA DI PROGETTO


Scala 1:1000

→ VERONA

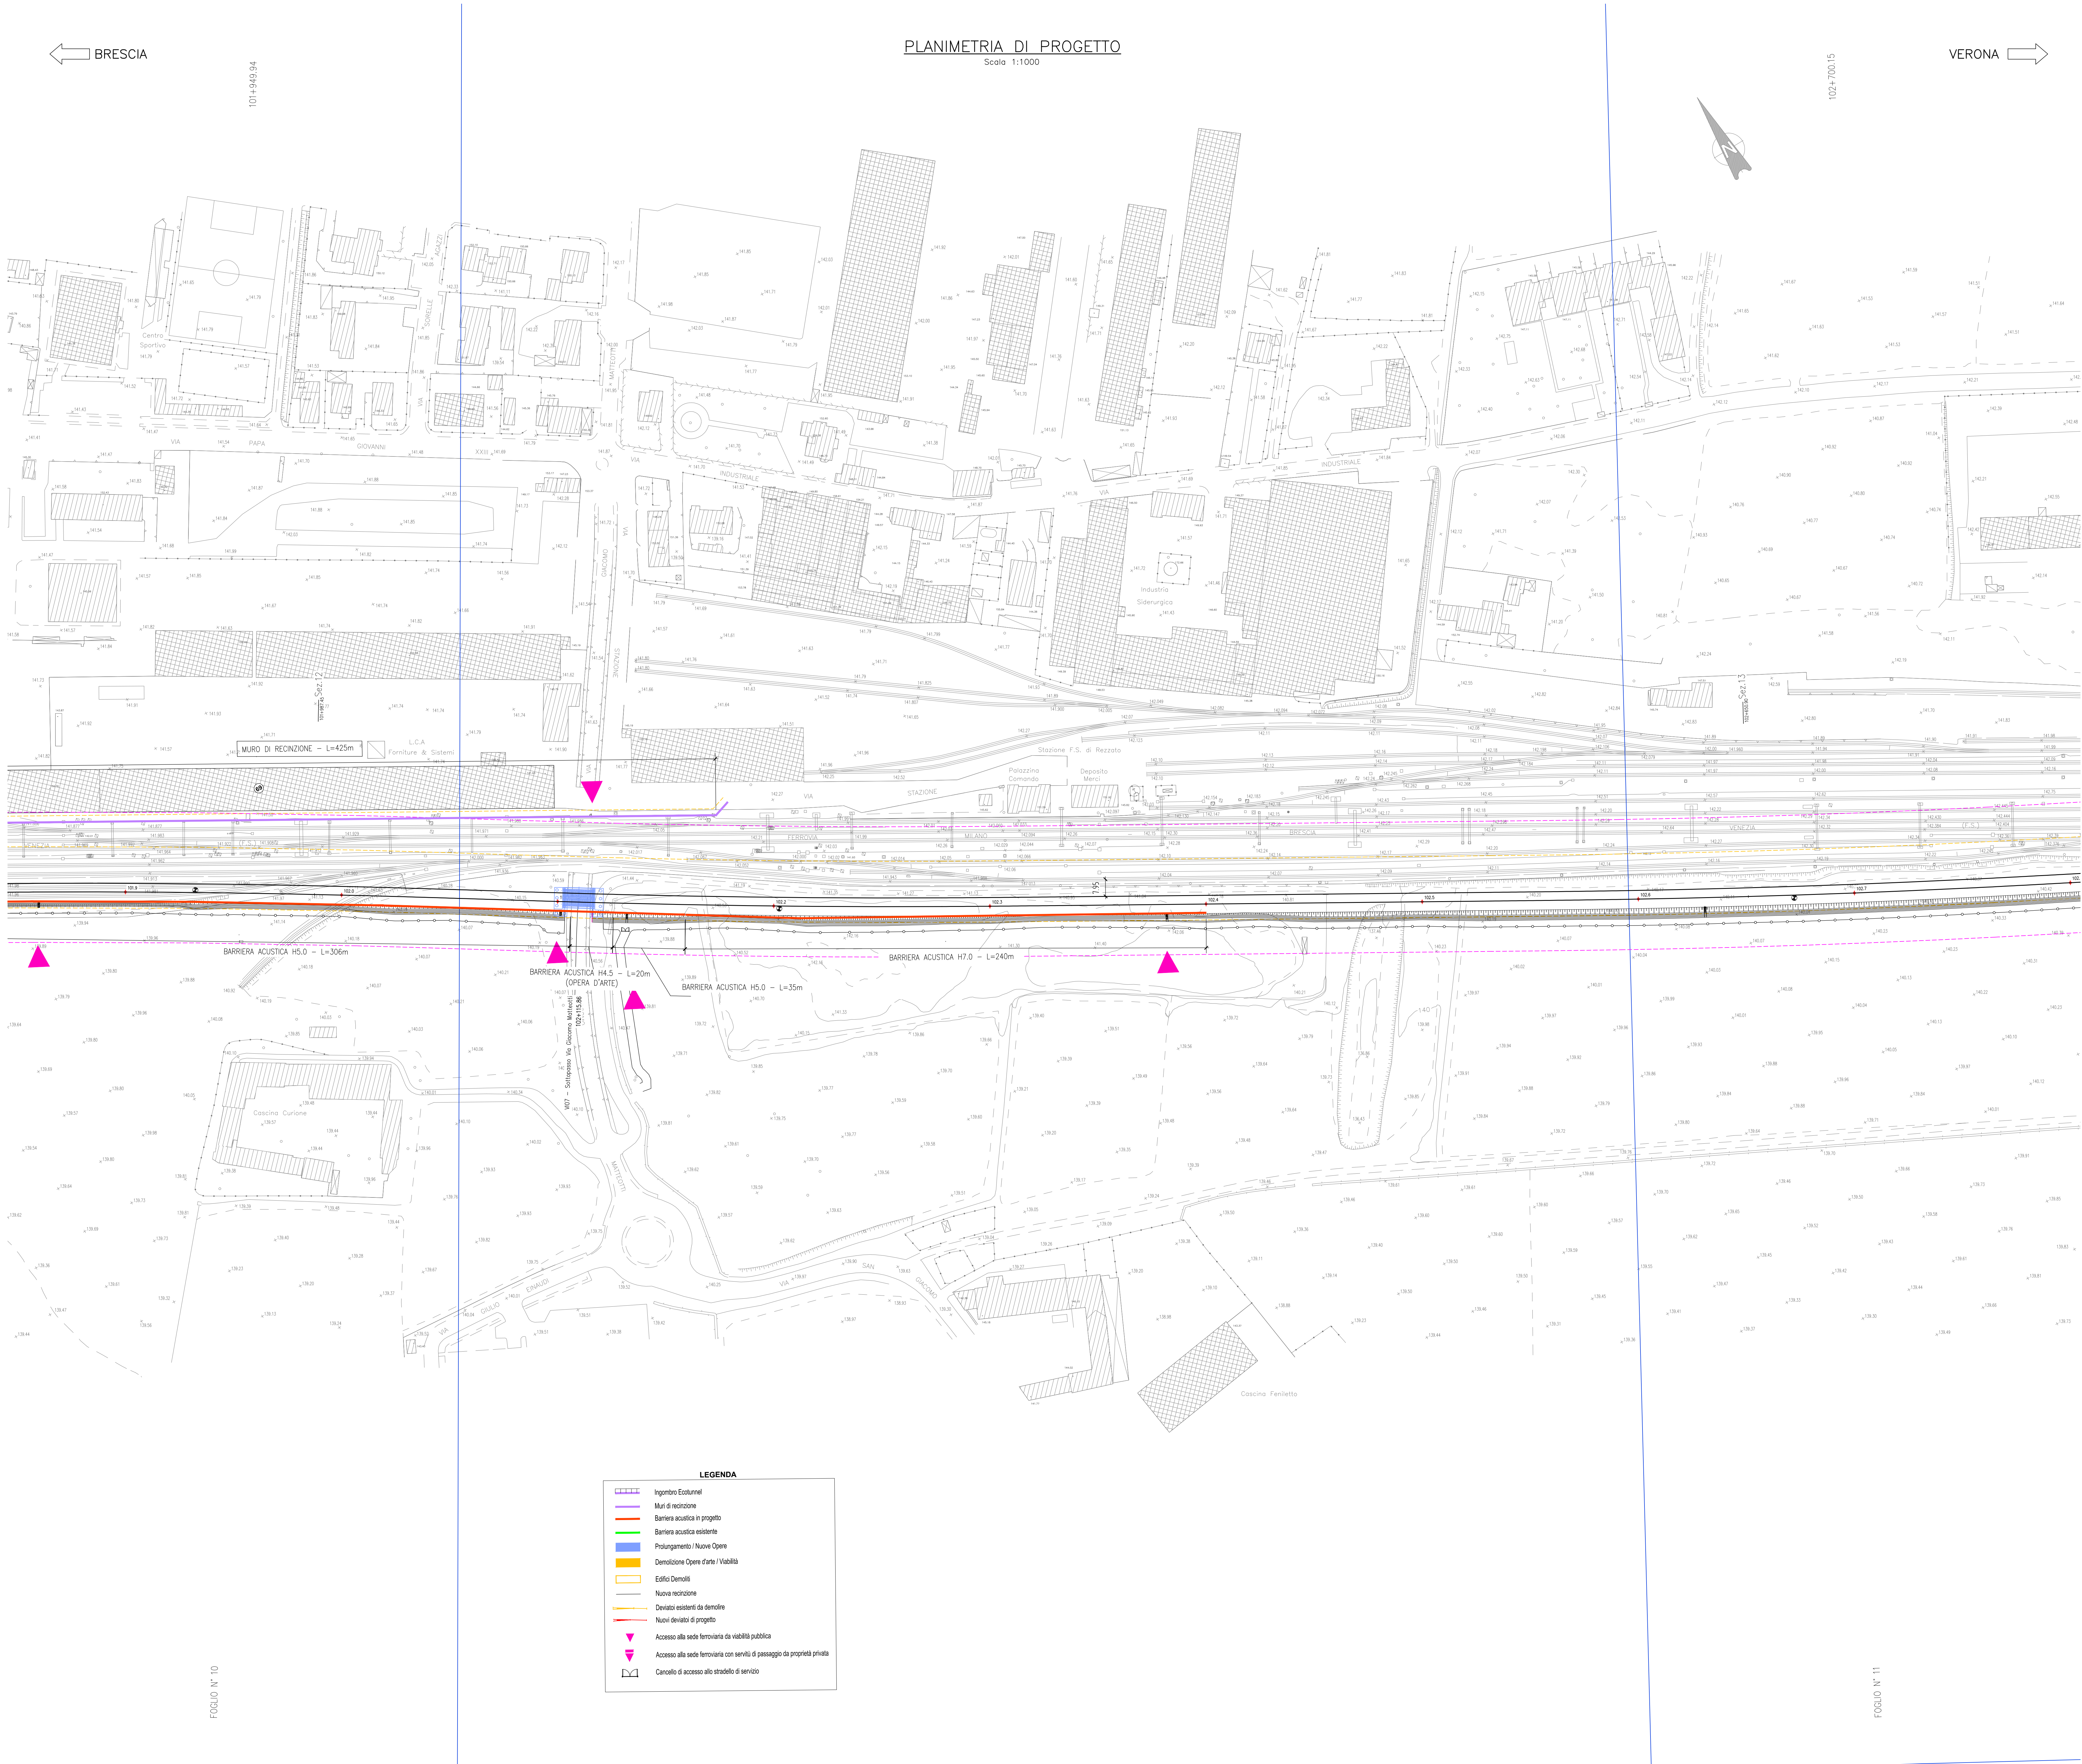


101+949.94

102+700.15

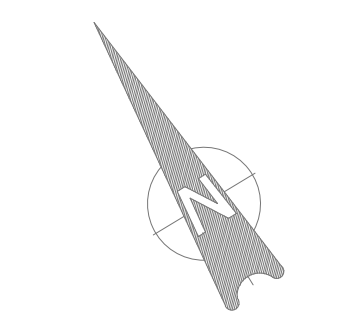

KEY-PLAN

Scala 1:50000

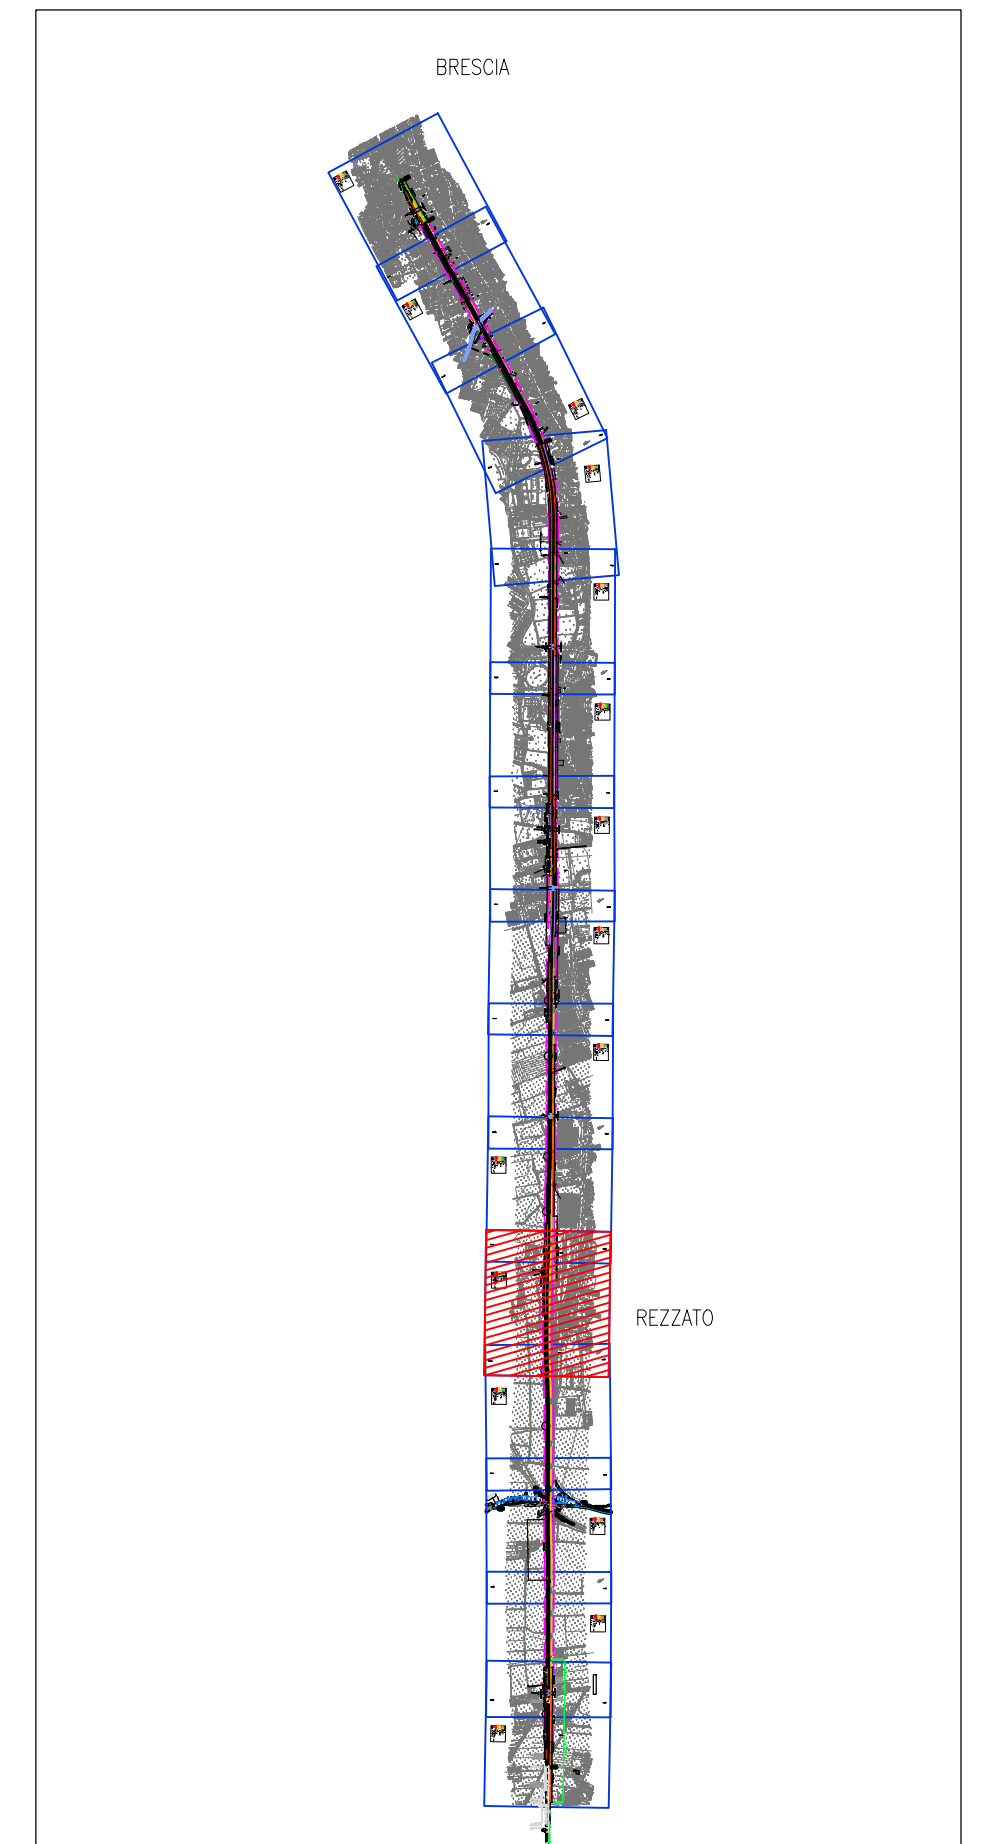

LEGENDA

- Ingombro Ecounif
- Muri di recinzione
- Barriera acustica in progetto
- Barriera acustica esistente
- Prolungamento / Nuove Opere
- Demolizione Opere d'arte / Viabilità
- Edifici Demoliti
- Nuova recinzione
- Deviazioni esistenti da demand
- Nuovi deviatori di progetto
- ▲ Accesso alla sede ferroviaria da viabilità pubblica
- ▲ Accesso alla sede ferroviaria con servizio di passaggio da proprietà privata
- Cancello di accesso allo stradale di servizio

COMMITTENTE: **RFI**
RETE FERROVIARIA ITALIANA
GRUPPO FERROVIE DELLO STATO ITALIANE

PROGETTAZIONE: **ITALFERR**
GRUPPO FERROVIE DELLO STATO ITALIANE

U.O. INFRASTRUTTURE NORD

PROGETTO PRELIMINARE

INFRASTRUTTURE FERROVIARIE STRATEGICHE DEFINITE DALLA LEGGE OBIETTIVO N. 443/01

LINEA A.V./A.C. TORINO - VENEZIA Tratta MILANO - VERONA
Lotto funzionale QUADRUPPLICAMENTO EST IN USCITA DA BRESCIA

OC00 - Opere Civili
Planimetria di progetto delle OOCC 11/15

SCALA :
1:1000

Rev.	Descrizione	Redatto	Data	Verificato	Data	Approvato	Data	Autorezzato/Data
A	Emissione Esecutiva	P. Luciani	Giugno 2019	C. Laborta	Giugno 2019	A. Camerlingo	Giugno 2019	F. Sacchi Giugno 2019

Rev.	Descrizione	Redatto	Data	Verificato	Data	Approvato	Data	Autorezzato/Data
A	Emissione Esecutiva	P. Luciani	Giugno 2019	C. Laborta	Giugno 2019	A. Camerlingo	Giugno 2019	F. Sacchi Giugno 2019