

BRESCIA ←

102+700.15

### PLANIMETRIA DI PROGETTO



Scala 1:1000

VERONA →

103+450.04

### KEY-PLAN

Scala 1:50000

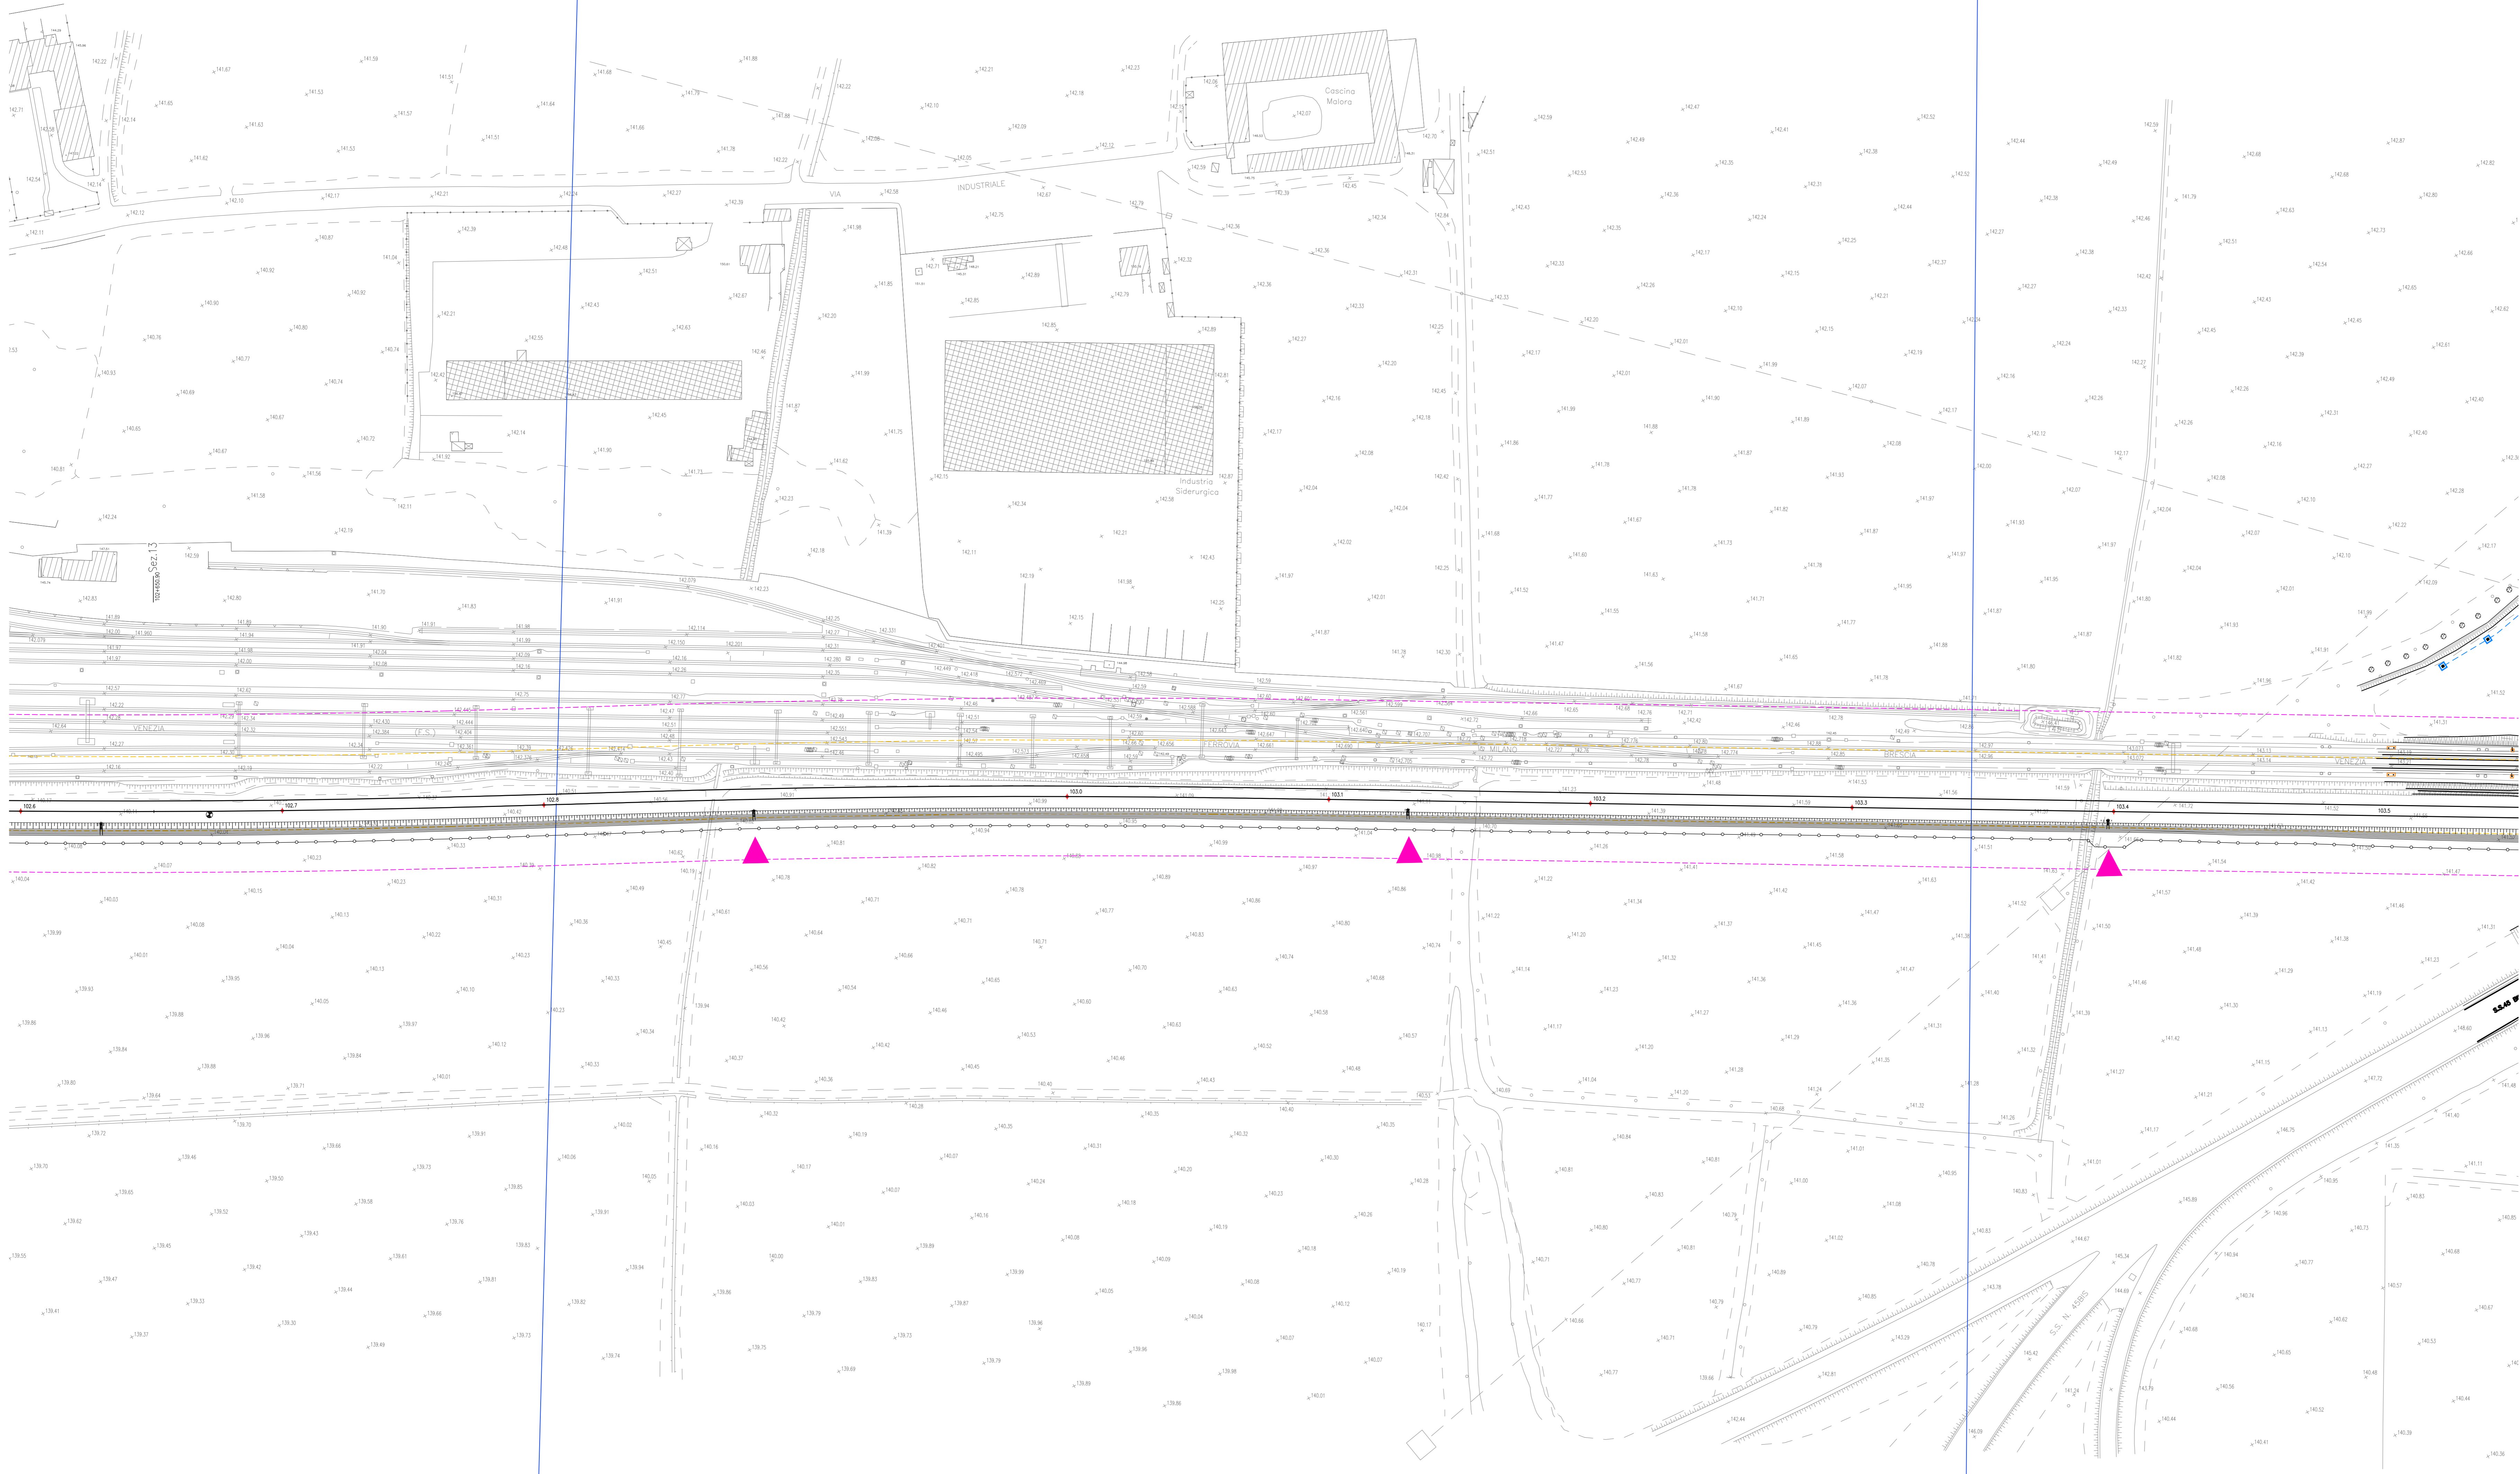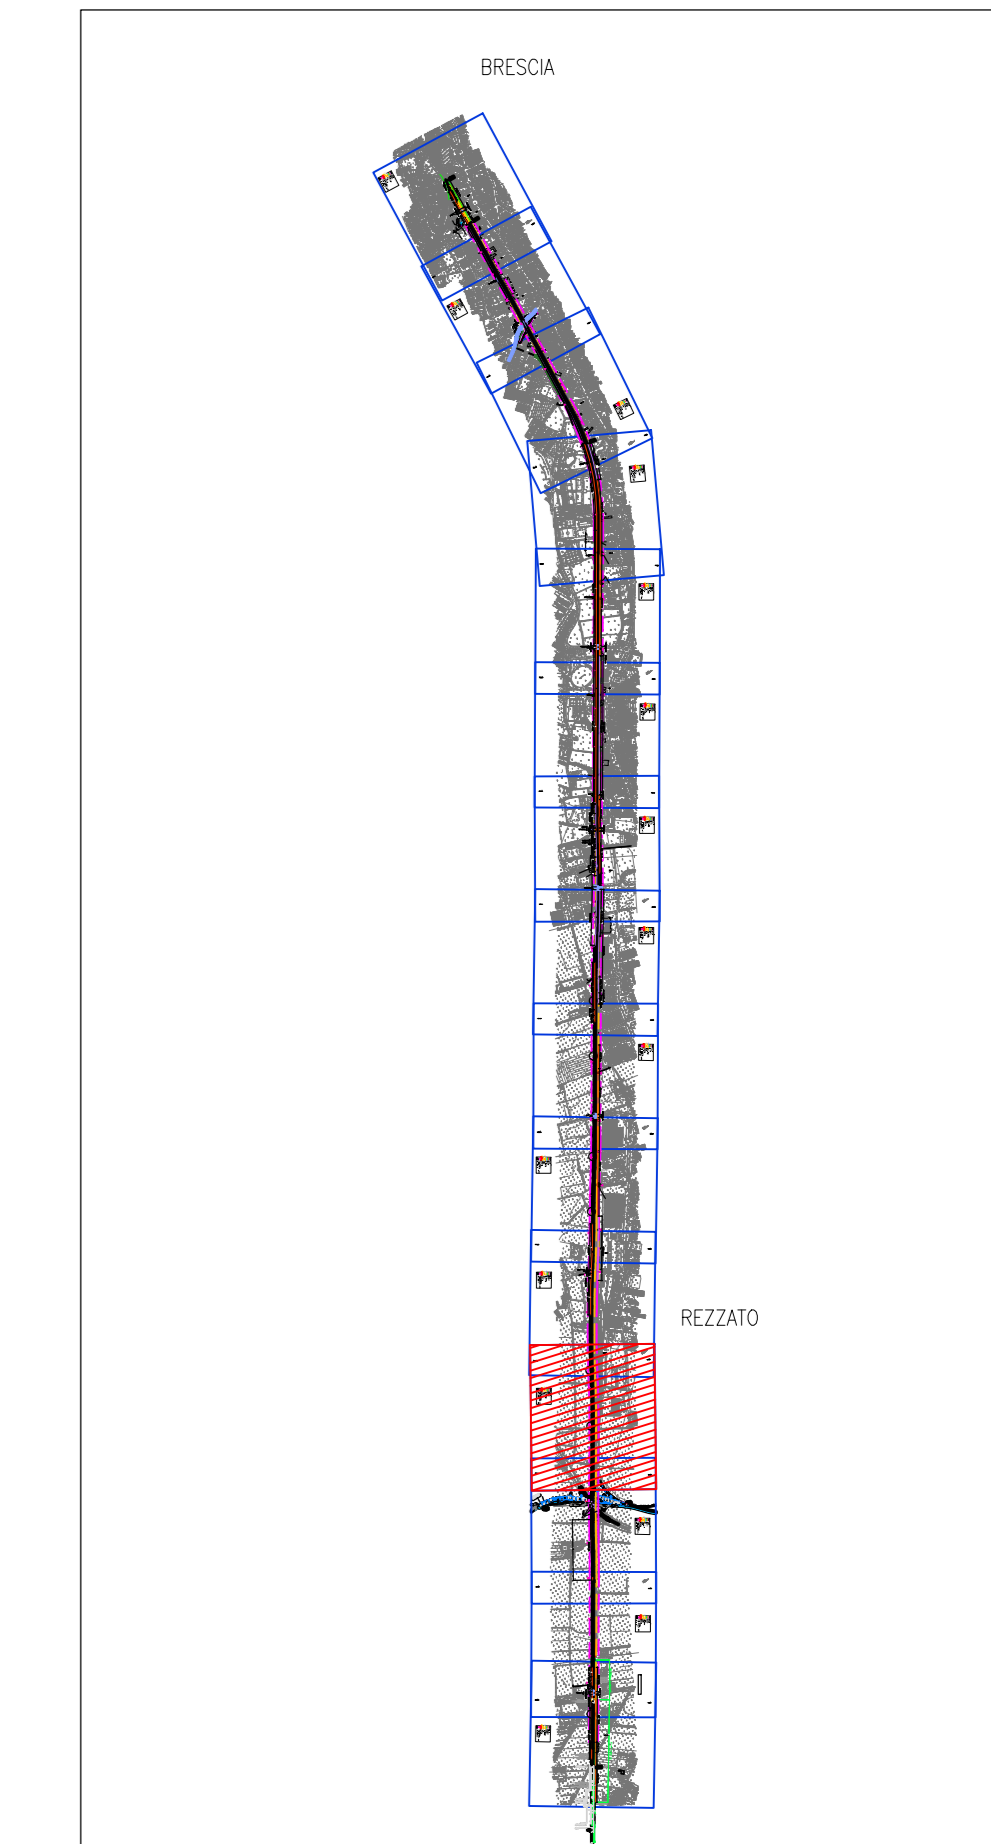

**LEGENDA**

- Ingresso Ecologico
- Muri di recinzione
- Barriera acustica in progetto
- Barriera acustica esistente
- Prolungamenti / Nuove Opere
- Demolizione Opere d'arte / Viabilità
- Edificio Demoliti
- Nuova recinzione
- Deviato esistenti da demolire
- Nuovi deviato di progetto
- Accesso alla sede ferroviaria da viabilità pubblica
- Accesso alla sede ferroviaria con servizi di passaggio da proprietà privata
- Cancello di accesso allo stadiolo di servizio

FOGLIO N° 11

FOGLIO N° 12

COMMITTENTE:  **RFI**  
RETE FERROVIARIA ITALIANA  
GRUPPO FERROVIE DELLO STATO ITALIANE

PROGETTAZIONE:  **ITAFERR**  
GRUPPO FERROVIE DELLO STATO ITALIANE

**U.O. INFRASTRUTTURE NORD**  
**PROGETTO PRELIMINARE**  
**INFRASTRUTTURE FERROVIARIE STRATEGICHE DEFINITE DALLA LEGGE OBIETTIVO N. 443/01**

**LINEA A.V./A.C. TORINO - VENEZIA Tratta MILANO - VERONA**  
**Lotto funzionale QUADRUPPLICAMENTO EST IN USCITA DA BRESCIA**

**OC00 - Opere Civili**  
Planimetria di progetto delle OOCC 12/15

SCALA :  
**1:1000**

Rev.	Descrizione	Redatto	Data	Verificato	Data	Approvato	Data	Autorezzato/Data
A	Emissione Esecutiva	P. Luciani	Giugno 2019	C. Laporta	Giugno 2019	A. Camporeale	Giugno 2019	F. Sacchi Giugno 2019

COMMESSA	LOTTO	FASE	ENTE	TIPO	DOC.	OPERA/DISCIPLINA	PROGR.	REV.
IN0W	00	R	26	P7	CS0000	012	A	

File: IN0W0R26P7CS000012A.dwg n. Tab.: CUP: F81H9100000008