


Corografia di inquadramento dell'intervento
scala 1:10.000

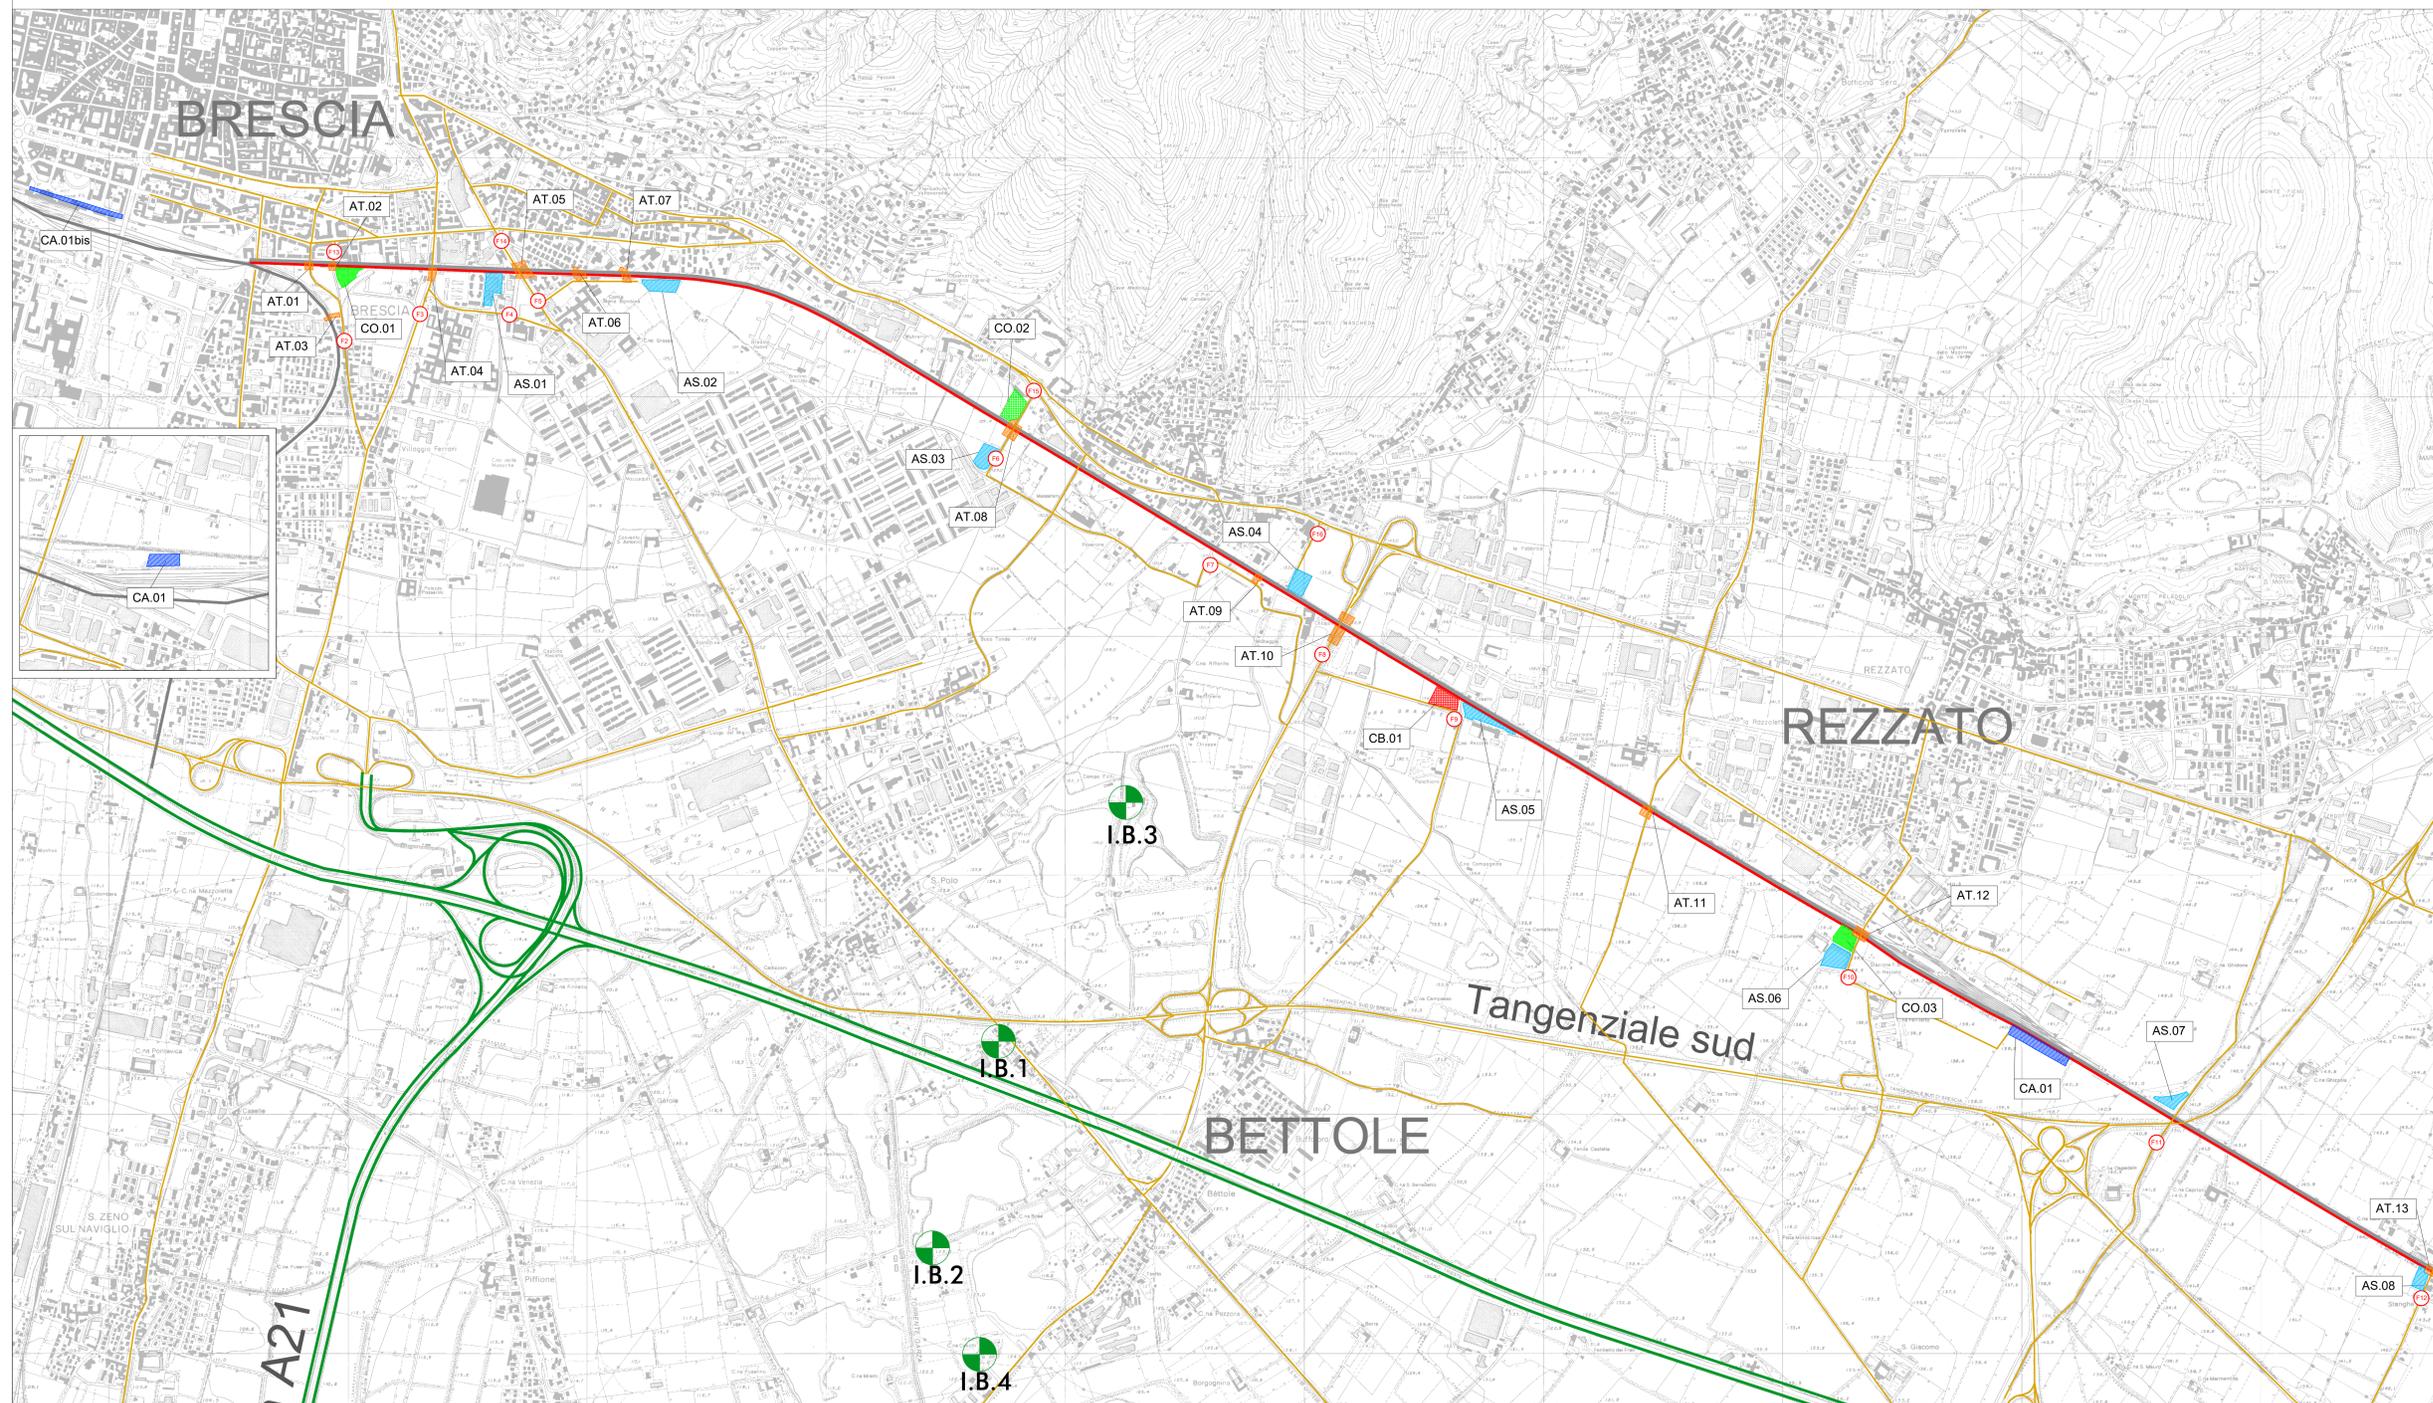

CANTIERI		VIABILITÀ	
Simbolo	Descrizione	Simbolo	Descrizione
	CO - CANTIERE OPERATIVO		LINEA FERROVIARIA DI PROGETTO
	CO - CANTIERE OPERATIVO		LINEA FERROVIARIA ESISTENTE
	CA - CANTIERE DI ARMAMENTO		AUTOSTRADA A4
	AT - AREA TECNICA		VIABILITÀ PRINCIPALE
	AS - AREA STOCCAGGIO		

FLUSSI DI TRAFFICO IN INGRESSO E USCITA DALLE AREE DI CANTIERE PRINCIPALI

RAMO STRADALE - FLUSSI RELATIVI AI LAVORI DI REALIZZAZIONE DELLA VARIANTE FERROVIARIA

I valori dei flussi riportati in planimetria sono da intendersi come flussi medi giornalieri. Il valore espresso rappresenta i flussi di sola andata, pertanto il valore complessivo (andata e ritorno) è pari al doppio del valore espresso.

Ramo stradale	Flusso medio in uscita (v/gliav)	Mese inizio - Mese fine (rispetto la data di consegna lavori)	Flusso medio in ingresso (v/gliav) (Approporzionamento da e inerti)	Mese inizio - Mese fine (rispetto la data di consegna lavori)
F1		M48-M53		
F2	3	M7-M47	5	M7-M31
F3	4	M7-M31	4	M7-M31
F4	3	M7-M31	5	M7-M47
F5	3	M7-M31	6	M7-M31
F6	4	M7-M47	7	M7-M47
F7	5	M7-M47	7	M7-M47
F8	5	M7-M20	4	M7-M73
F9	4	M7-M47	7	M7-M47
F10	5	M7-M47	10	M7-M47
F11	5	M7-M47	8	M7-M47
F12	4	M7-M47	7	M7-M47
F13	4	M49-M73	3	M49-M73
F14	3	M18-M24	4	M49-M73
F15	6	M49-M73	8	M49-M73
F16	3	M49-M73	3	M49-M73

IMPIANTI DI BETONAGGIO

ID	Denominazione	Indirizzo	Comune	Provincia
I.B.1	Calcestruzzi S.p.A.	Via delle Bettole, 88	Brescia	BS
I.B.2	Nuova Beton S.p.A.	Via Fusera, 7	Brescia	BS
I.B.3	Calcestruzzi Zilio S.p.A.	Via Cerca, 40	Brescia	BS
I.B.4	Edilquattro S.r.l.	Via del Carneto, 53	Zona Artigianale Carneto	BS

COMMITTENTE:



PROGETTAZIONE:



U.O. ARCHITETTURA, AMBIENTE E TERRITORIO - CANTIERIZZAZIONE ED INTERFERENZE SOTTOSERVIZI
PROGETTO PRELIMINARE

INFRASTRUTTURE FERROVIARIE STRATEGICHE DEFINITE DALLA LEGGE OBIETTIVO N. 443/01

LINEA A.V. /A.C. TORINO - VENEZIA Tratta MILANO - VERONA
Lotto funzionale QUADRUPPLICAMENTO EST IN USCITA DA BRESCIA

CANTIERIZZAZIONE
Corografia di inquadramento delle aree di cantiere e relative viabilità di accesso

SCALA: 1:10.000

COMMESSA	LOTTO	FASE	ENTE	TIPO DOC.	OPERA/DISCIPLINA	PROGR.	REV.
IN0W	00	R	53	C4	CA0000	001	B

Rev.	Descrizione	Redatto	Data	Verificato	Data	Approvato	Data
A	Emissione in bozza	F. Fantini	Giugno 2019	F. Fantini	Giugno 2019	A. Camparini	Giugno 2019
B	Revisione e seguito di nuovi input Dicembre 2019	F. Fantini	Febbraio 2020	F. Fantini	Febbraio 2020	A. Camparini	Febbraio 2020

File: _____ n. Etab: _____



Progetto cofinanziato dalla Unione Europea CUP: F81H9100000008