


- Confine comunale
- Zona A - PRPC
- Zona A1 - Immobili soggetti a restauro conservativo
- Zona A2 - Immobili soggetti a conservazione tipologica
- Zona B - Immobili soggetti a trasformazione
- Zona B1 - Residenziale turistica sparsa
- Zona BC - dei PdL in vigore
- Zona C - di espansione
- Zona C1 - Residenziale turistica sparsa
- Ambito di delocalizzazione
- Zona di verde privato e degli orti
- Zona D2 - Industriale e artigianale di progetto
- Zona D3 - Industriale e artigianale esistenti
- Zona D5 - Centraline idroelettriche esistenti
- Tracciato condotta
- Opere di rilascio
- Opere di presa
- Zona E1a - Di alta montagna a prevalenza di rocciosità
- Zona E2a - Boschi con prevalente funzione di produzione legnosa
- Zona E2a/OM - Divalorizzazione delle fortificazioni militari: Opera 4
- Zona E2b - Boschi con prevalente funzione di protezione o esclusi da utilizzazioni ordinarie
- Zona E2c - Boschi con prevalente funzione turistico ricreativa
- Zona E3a - Silvo-zootecnici delle malghe
- Zona E3b - Silvo-zootecnici dei prati di mezzomoe e fondovalle alternati o inframezzati al bosco
- Zona E4a - Agricolo paesaggistici di eccezionale interesse paesaggistico
- Zona P
- Zona per attrezzature collettive
- P Parcheggi
- PS Parcheggio uso turistico
- SF Stadio del fondo
- C Culto
- VA Vita associativa
- SM Scuola materna
- SE Scuola elementare
- CM Cimitero
- NE Nucleo elementare e Verde di quartiere
- SP Sport
- ZP Zona chiosco acque solforose
- E Pa Ecopiazzola/Pensilina autobus
- DP Depuratori esistenti e/o di progetto
- S Centrale SIP
- CE Centrale elettrica
- CT Centrale termoelettrica
- CI Centrale idroelettrica
- IT Impianti tecnologici
- CF Corpo forestale
- VF Vigili del fuoco
- MC Magazzini comunali
- PC Strutture fisse di Protezione Civile
- Zona E4a/G - Ricettività turistica
- Zona E4a/R - Di riqualificazione paesaggistica
- Zona E4b - Agricolo paesaggistici di ordinario interesse paesaggistico
- Zona ET1a - Di tutela ambientale di alta montagna a prevalenza di rocciosità
- Zona ET2a - Di tutela ambientale dei boschi di produzione
- Zona ET2b - Di tutela ambientale dei boschi di protezione o esclusi da utilizzazioni ordinarie
- Zona ET3a - Di tutela ambientale silvo-zootecniche delle malghe
- Zona ET3b - Di tutela ambientale silvo-zootecniche dei prati di mezzomonte e fondovalle alternati o inframezzati da bosco
- Ambito del centro polivalente
- Area discarica inerti
- Aree dismesse o dismettibili
- Viabilità di progetto
- Viabilità agroforestale di progetto
- Zone di servizio all'autostrada
- Pista ciclabile
- Elettrodotto di 132 kV
- Metanodotto
- Sorgenti di captazione e limiti di rispetto
- Limiti di rispetto
- Zona viabilità
- Zona FS
- Zona lago artificiale
- Aree di ripristino del RioZolfo

Piano Regolatore Generale Comunale, approvato con D.P.G.R. n.0291/Pres. del 18.06.1991. Con la Delibera C.C. n. 14 del 38/04/2011, è stata adottata la variante n. 38 di ricognizione aggiornamento e assestamento del PRGC, successivamente approvata con la Delibera C.C. n. 33 del 28/09/2011

Art. 38 - Zona P
 Detta zona comprende quelle parti di territorio comunale destinate ad attrezzature e grandi servizi di interesse regionale e comprensoriale.
 1. ZONA SNAM
 In detta zona sono consentite solamente costruzioni inerenti l'esistente stazione di pompaggio, gli uffici relativi, gli alloggi per il personale addetto e di custodia ed i servizi.

LEGENDA DI PROGETTO :

- SRG SNAM RETE GAS
- TRACCIATO ELETTRODOTTOAEREO a 132 Kv dt in PROGETTO
- ESISTENTE LINEA AEREA A 132Kv
- TRACCIATO ELETTRODOTTI IN CAVO INTERRATO a 20 kv (MT) in PROGETTO
- AREA CENTRALE SRG SOGGETTA AD ADEGUAMENTO
- AREA STAZIONE UTENTE 132 / 20 kv SRG di Malborghetto (UD) in PROGETTO
- S.E. 132 kv RTN Terna di Malborghetto (UD) in PROGETTO
- Simbolo sostegno con identificativo (non in scala) in PROGETTO

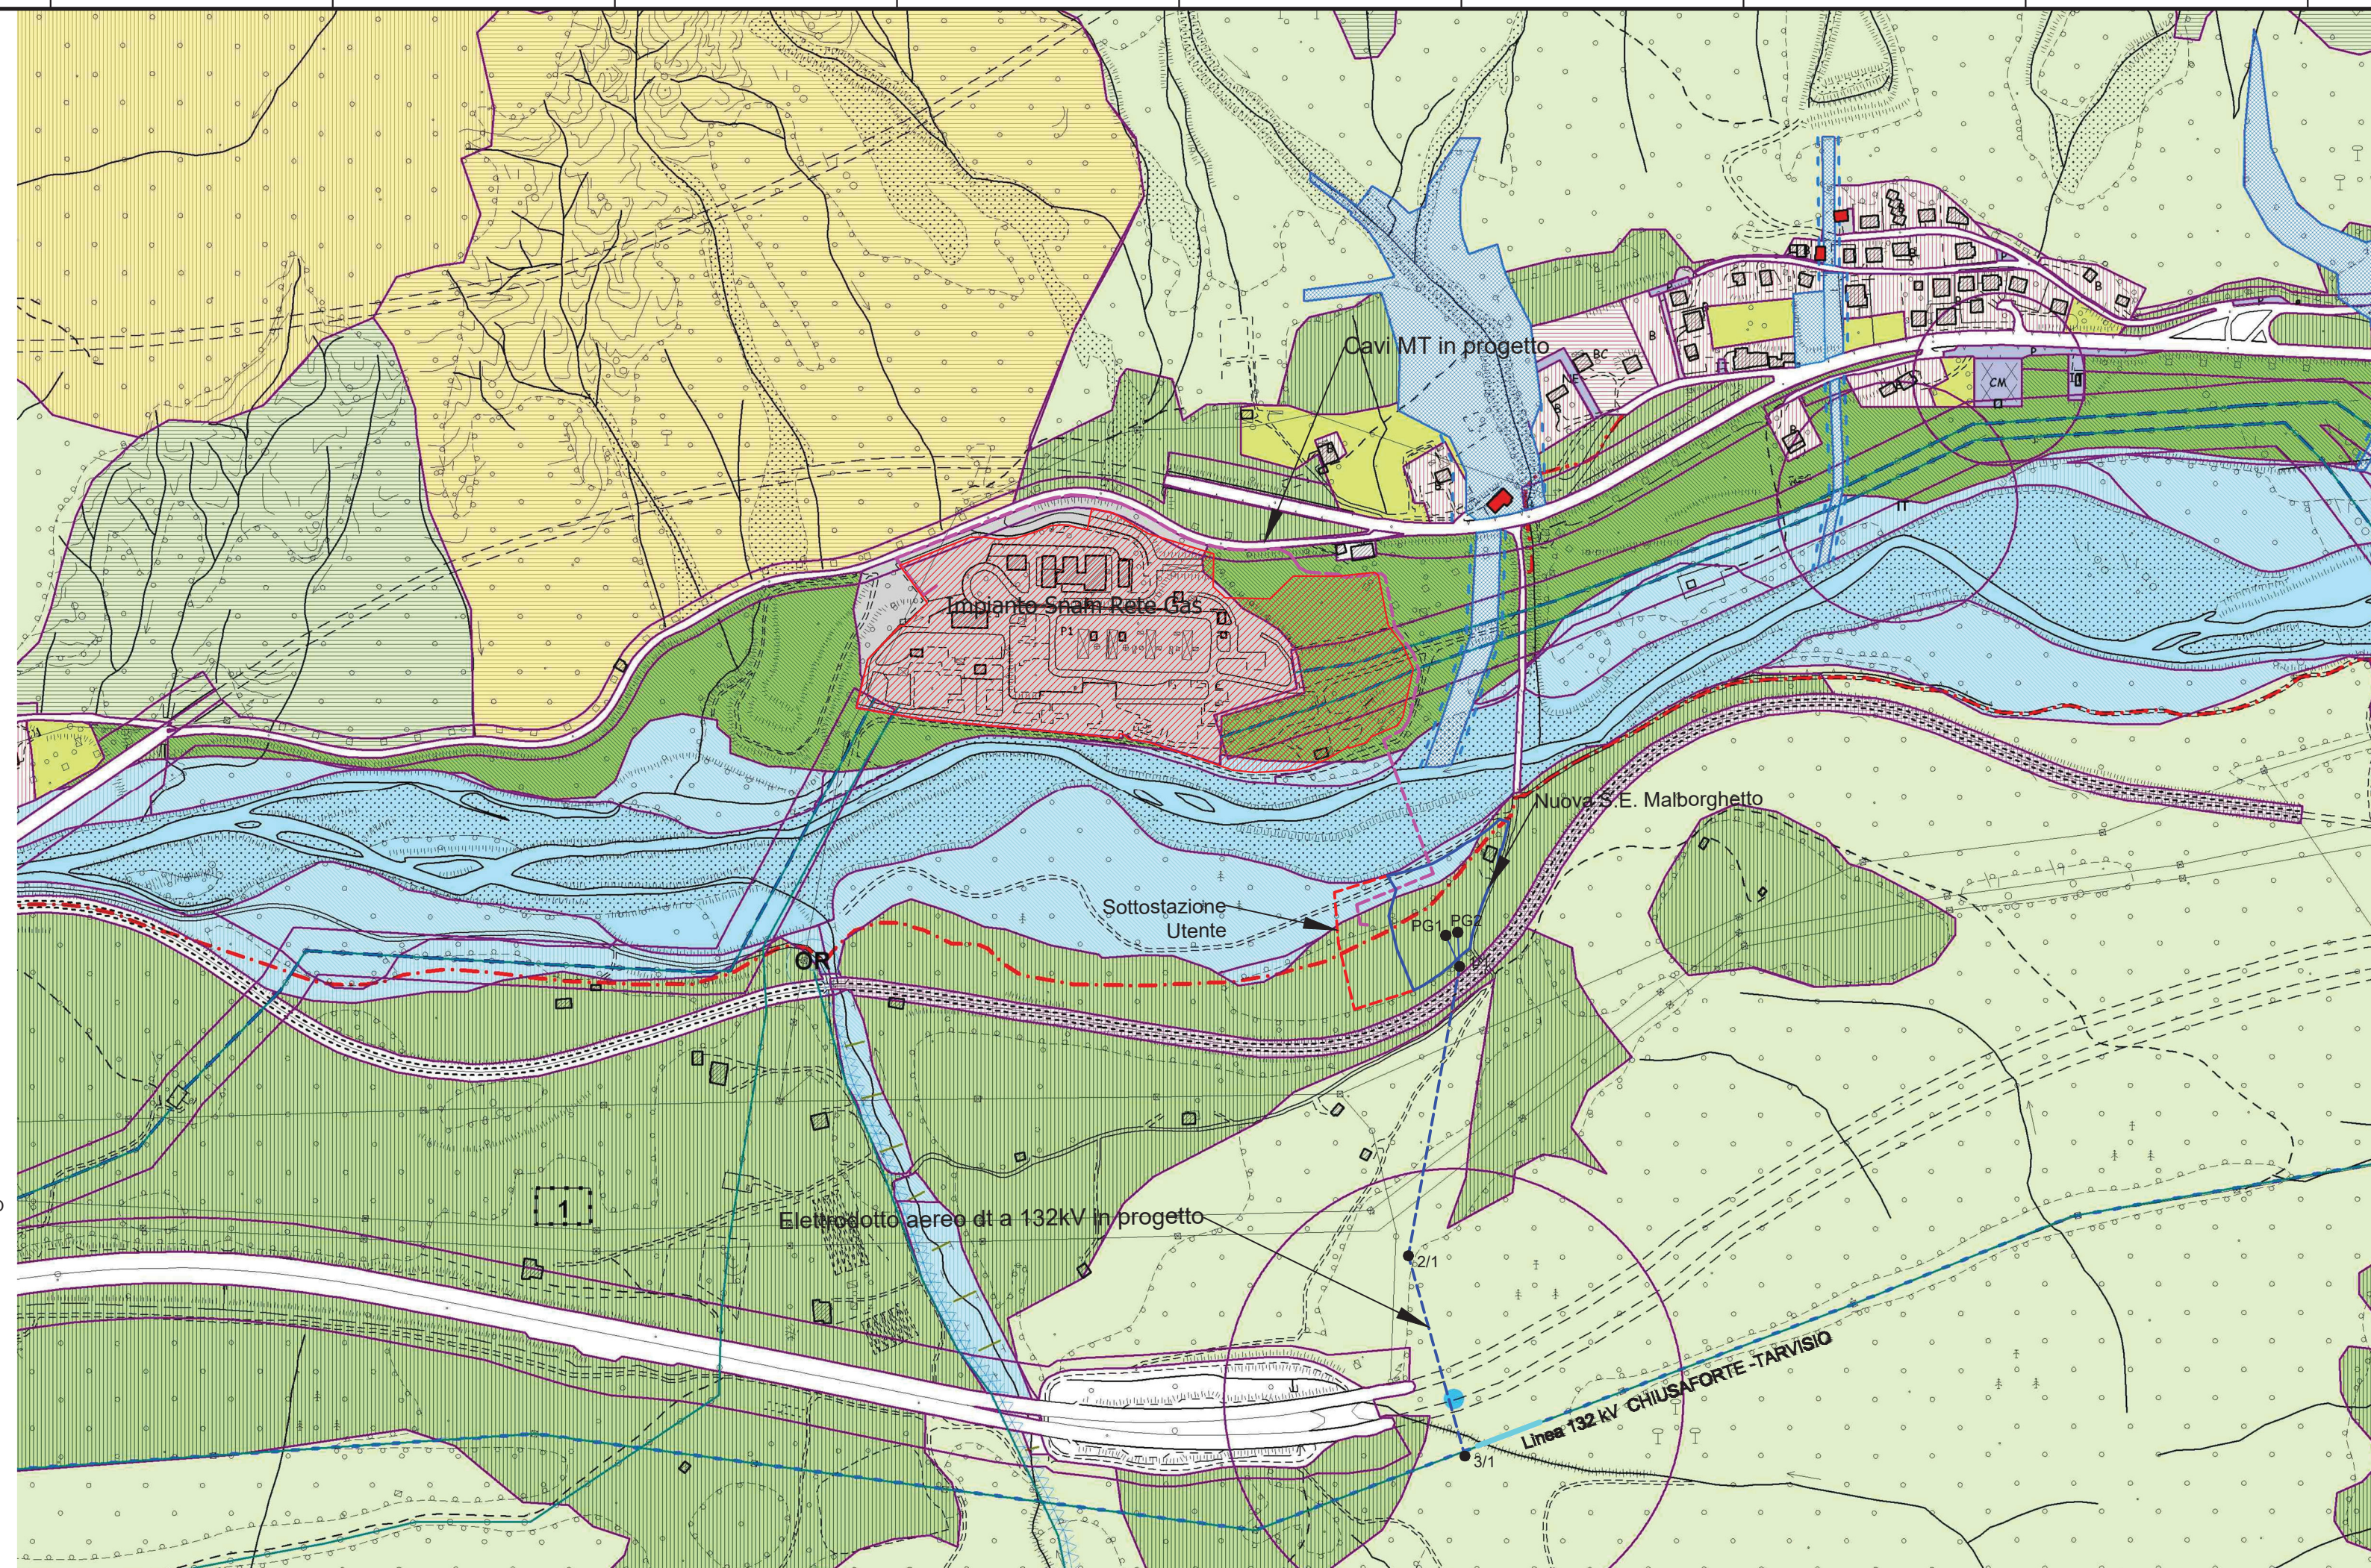

- Zona ittigenica
- Area rifugio Nordio Daffer
- Edilizia tradizionale spontanea - Varianti PRGC n. 21 - n. 32
- Stavoli schedati
- Altri edifici sparsi
- Area di pertinenza fluviale
- Alveo attivo
- Zona a bosco
- Zona a prato
- Zona a ghiaia
- Zona trasformazione in Demanio Idrico Regionale
- Ambito di ristrutturazione del ponte di Malborghetto
- Zona G2a - dei PdL in vigore
- Zona G2b - Alberghiera turistico sociale
- Zona G2c - Alberghiera commerciale
- Zona G2d - Alberghiera dei PdL in vigore
- Zona G2e - Strutture ricettive all'aperto
- Area inedificabile - rispetto canale
- Regolizzazione quote p.c.
- Zona G2h - Turistico ricettiva diffusa
- Zona G3 - Demanio sciabile
- Pista di fondo
- Impianti di risalita
- Zona H2 - Commerciale di interesse comunale
- Limite di non edificazione
- Canalizzazione Rio Carscin
- Edifici in demolizione

0	06/03/20	EMISSIONE PER ENTI		SCHILLACI	LASI	BUONGARZONE
Rev.	DATA	DESCRIZIONE		ELABORATO	VERIFICATO	APPROVATO
CLIENTE	PROGETTISTA			COMMESSA	UNITA' N.	
				023093	00	
ADEGUAMENTO IMPIANTO DI COMPRESSIONE GAS DI MALBORGHETTO (UD) - FASE 1-5				DIS. N. 00-BL-F-94733		
P.R.G.C. - COMUNE DI MALBORGHETTO - VALBRUNA				REVISIONE 0		
				FG. 1 DI 1		
				SCALA 1:5.000		