



Realizzazione del riempimento con misto 30/50 sempre per tranches di 12-18 m, secondo la stessa scansione prevista per la fase di spostamento delle tubazioni


Il riempimento verrà effettuato con materiale proveniente dall'esterno per il primo tratta di lavoro mentre nei successivi si utilizzerà il materiale ricavato dallo scavo delle nicchie

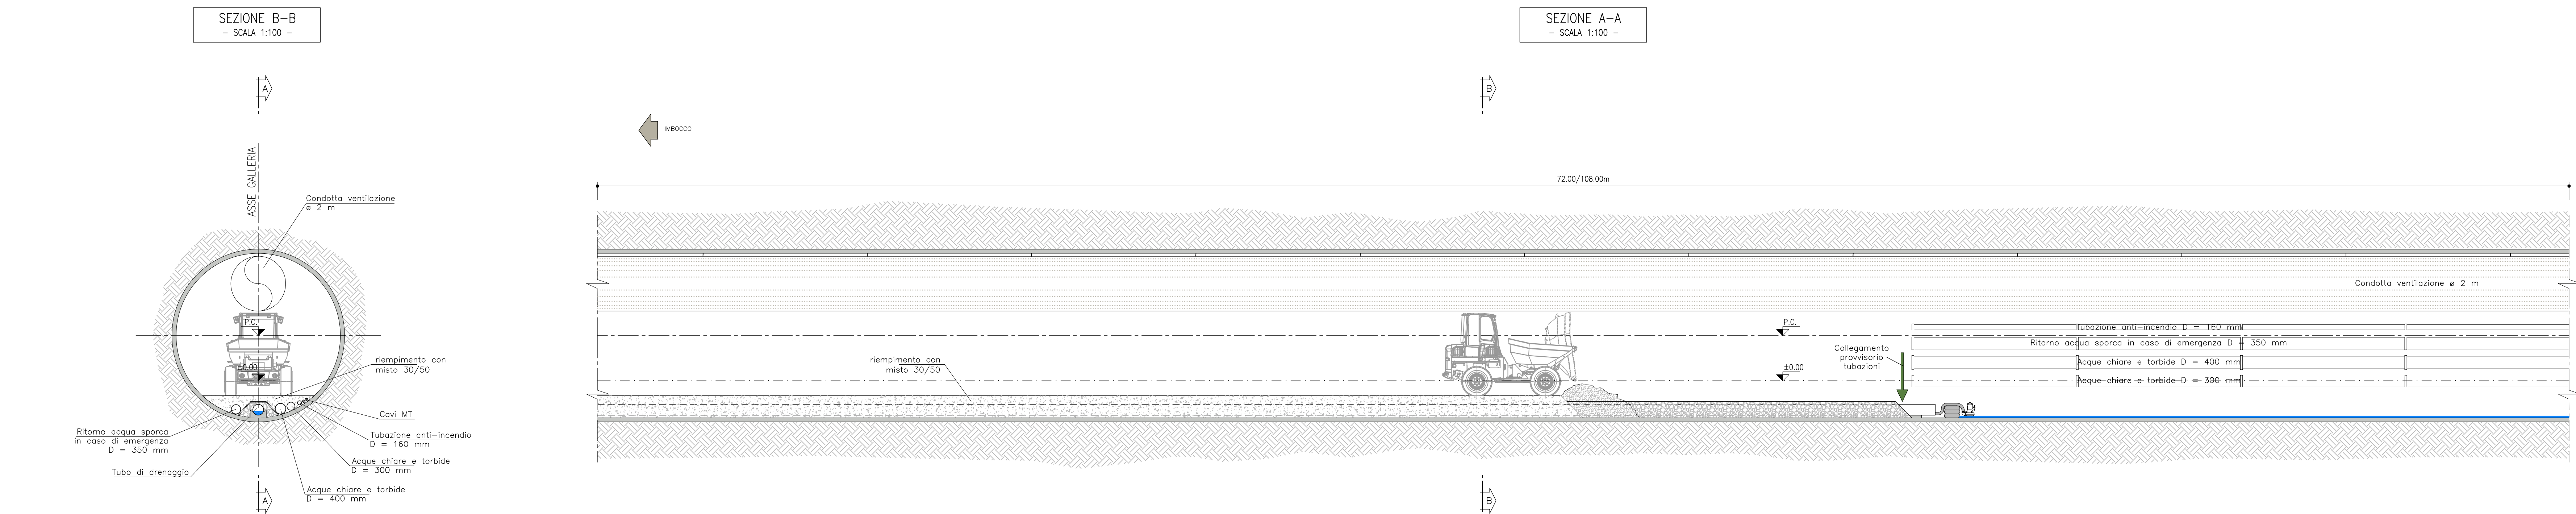

Realizzazione (a ritroso, dall'interno della galleria verso l'imbocco) dei campi di getto della soletta in cls, su tutto lo sviluppo delle 6 trincee (72/108m a seconda che il cantiere sia ubicato prima o dopo la pk 4+130).

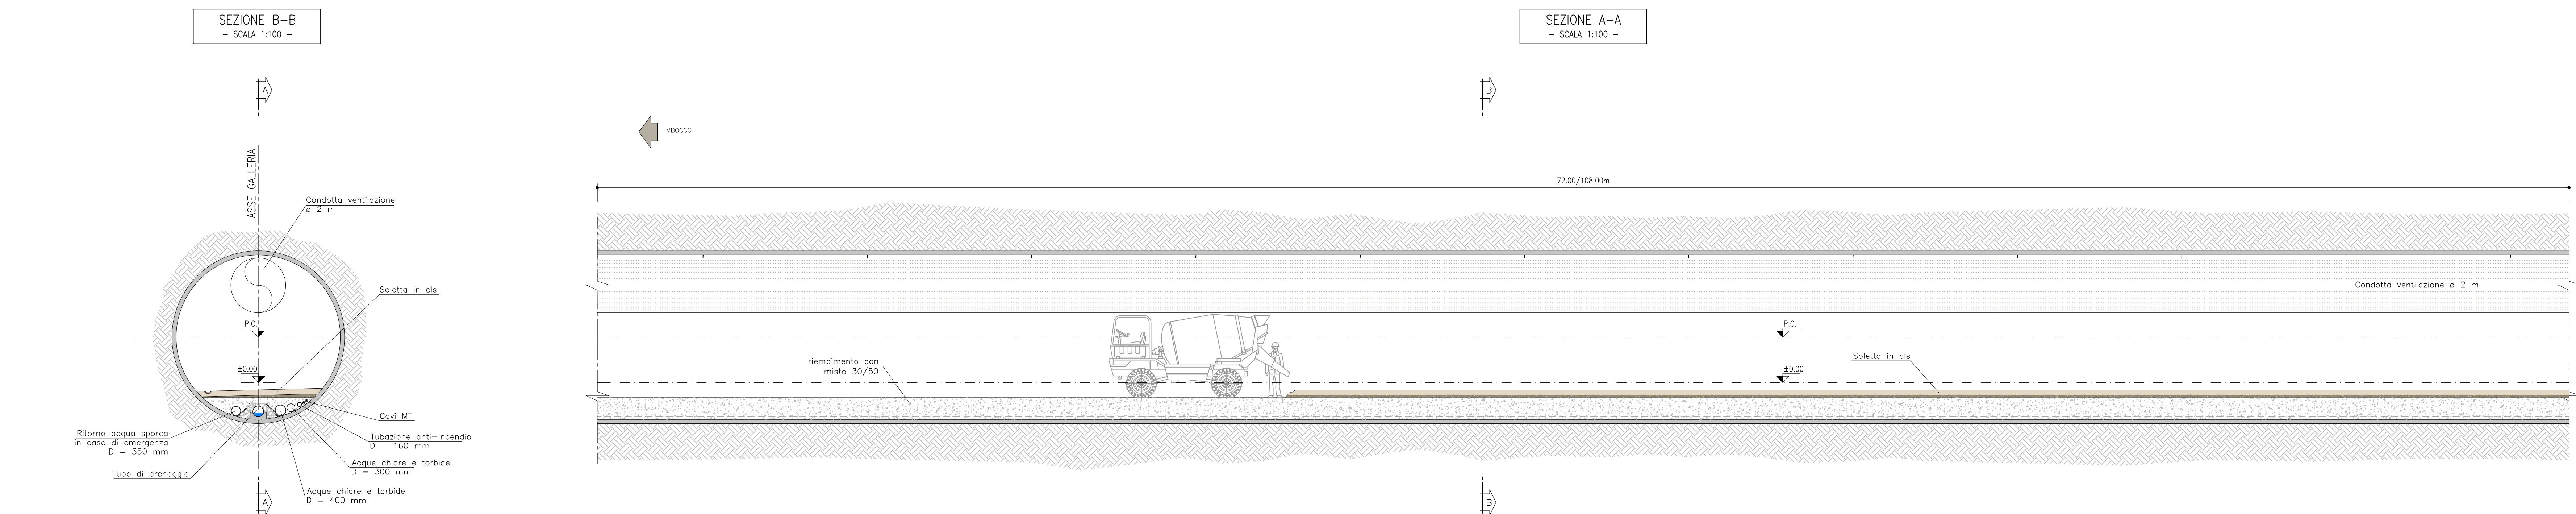

Ripetizione delle fasi 1, 2, 3 e 4 fino al completamento della tratta da 1500m circa

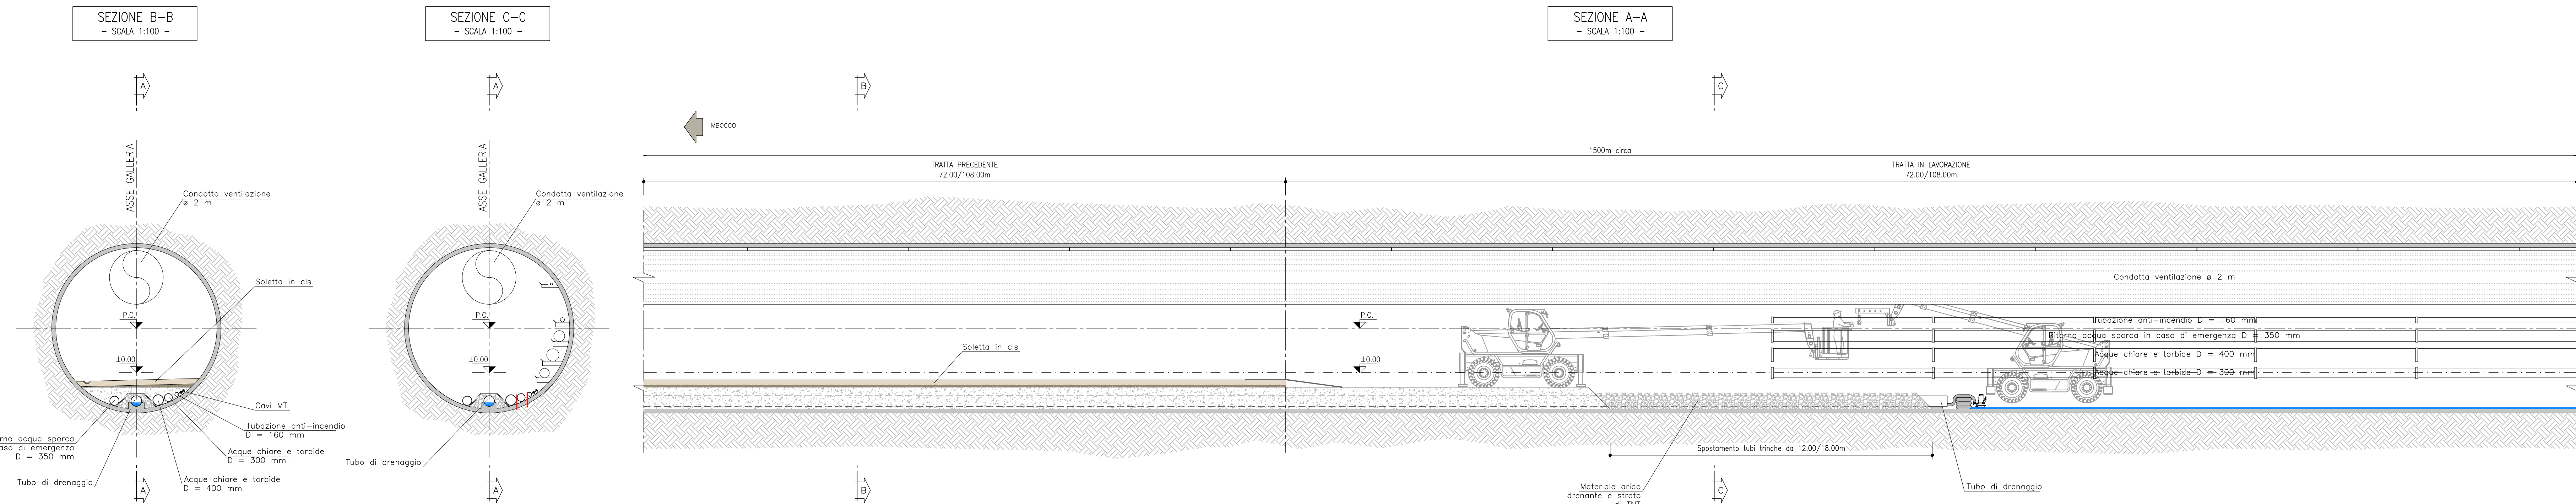

DOCUMENTI DI RIFERIMENTO

- 04A_00_...02_E_PL_N_0106_0_Pianimetrica Generale
- 04A_00_...02_E_PT_N_0107_0_Profilo Longitudinale Generale
- 04A_00_...02_E_PL_N_0108_0_Pianimetrica uticazione nicchia
- 04A_00_...02_E_PT_N_0109_0_Profilo di tracciamento nicchia - Tav. 1/3
- 04A_00_...02_E_PL_N_0402_0_Pianimetrica di tracciamento nicchia - Tav. 2/3
- 04A_00_...02_E_PT_N_0403_0_Profilo di tracciamento nicchia - Tav. 3/3
- 04A_00_...02_E_PL_N_0404_0_Pianimetrica di tracciamento nicchia - Tav. 1/3
- 04A_00_...02_E_PT_N_0405_0_Profilo di tracciamento nicchia - Tav. 2/3
- 04A_00_...02_E_PT_N_0406_0_Profilo di tracciamento nicchia - Tav. 3/3
- 04A_00_...02_E_PT_N_0705_0_Profilo geomeccanico di dettaglio - Tav. 1/4
- 04A_00_...02_E_PT_N_0706_0_Profilo geomeccanico di dettaglio - Tav. 2/4
- 04A_00_...02_E_PT_N_0707_0_Profilo geomeccanico di dettaglio - Tav. 3/4
- 04A_00_...02_E_PT_N_0708_0_Profilo geomeccanico di dettaglio - Tav. 4/4
- 04A_00_...02_E_PT_N_0801_0_Fusi generali di Intervento - Tav. 1/3
- 04A_00_...02_E_PT_N_0802_0_Fusi generali di Intervento - Tav. 2/3
- 04A_00_...02_E_PT_N_0803_0_Fusi generali di Intervento - Tav. 3/3

[illegible]