

LEGGENDA

- P.C.	PIANO DEI CENTRI
- Q.P.	QUOTA PROGETTO

NOTA BENE


- PER LA DIREZIONE DI SCORRIMENTO DELL'ACQUA SI RIMANDA ALL'ELABORATO 04A_0002_NO_E_PL_ID_4003

- I POZZETTI NON DEVONO ESSERE POSIZIONATI IN CORRISPONDENZA DELLE NICCHIE MA PRIMA O DOPO, E COMUNQUE AD UNA DISTANZA INFERIORE DI 150m


DOCUMENTI DI RIFERIMENTO

- 04A_00--_02_E_PL_ID_0106_0_Planimetria Generale
- 04A_00--_02_E_PL_ID_0107_0_Profilo Longitudinale Generale
- 04A_00--_02_E_PL_ID_0108_0_Planimetria Ubicazione Nicchie
- 04A_00--_02_E_PL_ID_0401_0_Planimetria di tracciamento nicchie - Tav. 1/3
- 04A_00--_02_E_PL_ID_0402_0_Planimetria di tracciamento nicchie - Tav. 2/3
- 04A_00--_02_E_PL_ID_0403_0_Planimetria di tracciamento nicchie - Tav. 3/3
- 04A_00--_02_E_PL_ID_0404_0_Profilo di tracciamento nicchie - Tav. 1/3
- 04A_00--_02_E_PL_ID_0405_0_Profilo di tracciamento nicchie - Tav. 2/3
- 04A_00--_02_E_PL_ID_0406_0_Profilo di tracciamento nicchie - Tav. 3/3
- 04A_00--_02_E_PL_ID_0706_0_Profilo geomeccanico di dettaglio - Tav. 2/4
- 04A_00--_02_E_PL_ID_0707_0_Profilo geomeccanico di dettaglio - Tav. 3/4
- 04A_00--_02_E_PL_ID_0708_0_Profilo geomeccanico di dettaglio - Tav. 4/4
- 04A_00--_02_E_PL_ID_0801_0_Fasi generali di intervento - Tav. 1/3
- 04A_00--_02_E_PL_ID_0802_0_Fasi generali di intervento - Tav. 2/3
- 04A_00--_02_E_PL_ID_0803_0_Fasi generali di intervento - Tav. 3/3
- 04A_0002_NO_E_PL_ID_4003_0_Sistema di drenaggio acque - Planimetria e Profilo longitudinale
- 04A_0002_NO_E_PL_ID_4003_0_Sistema di drenaggio acque - Sistema di drenaggio piazzate

SEZIONE B-B
- SCALA 1:20 -

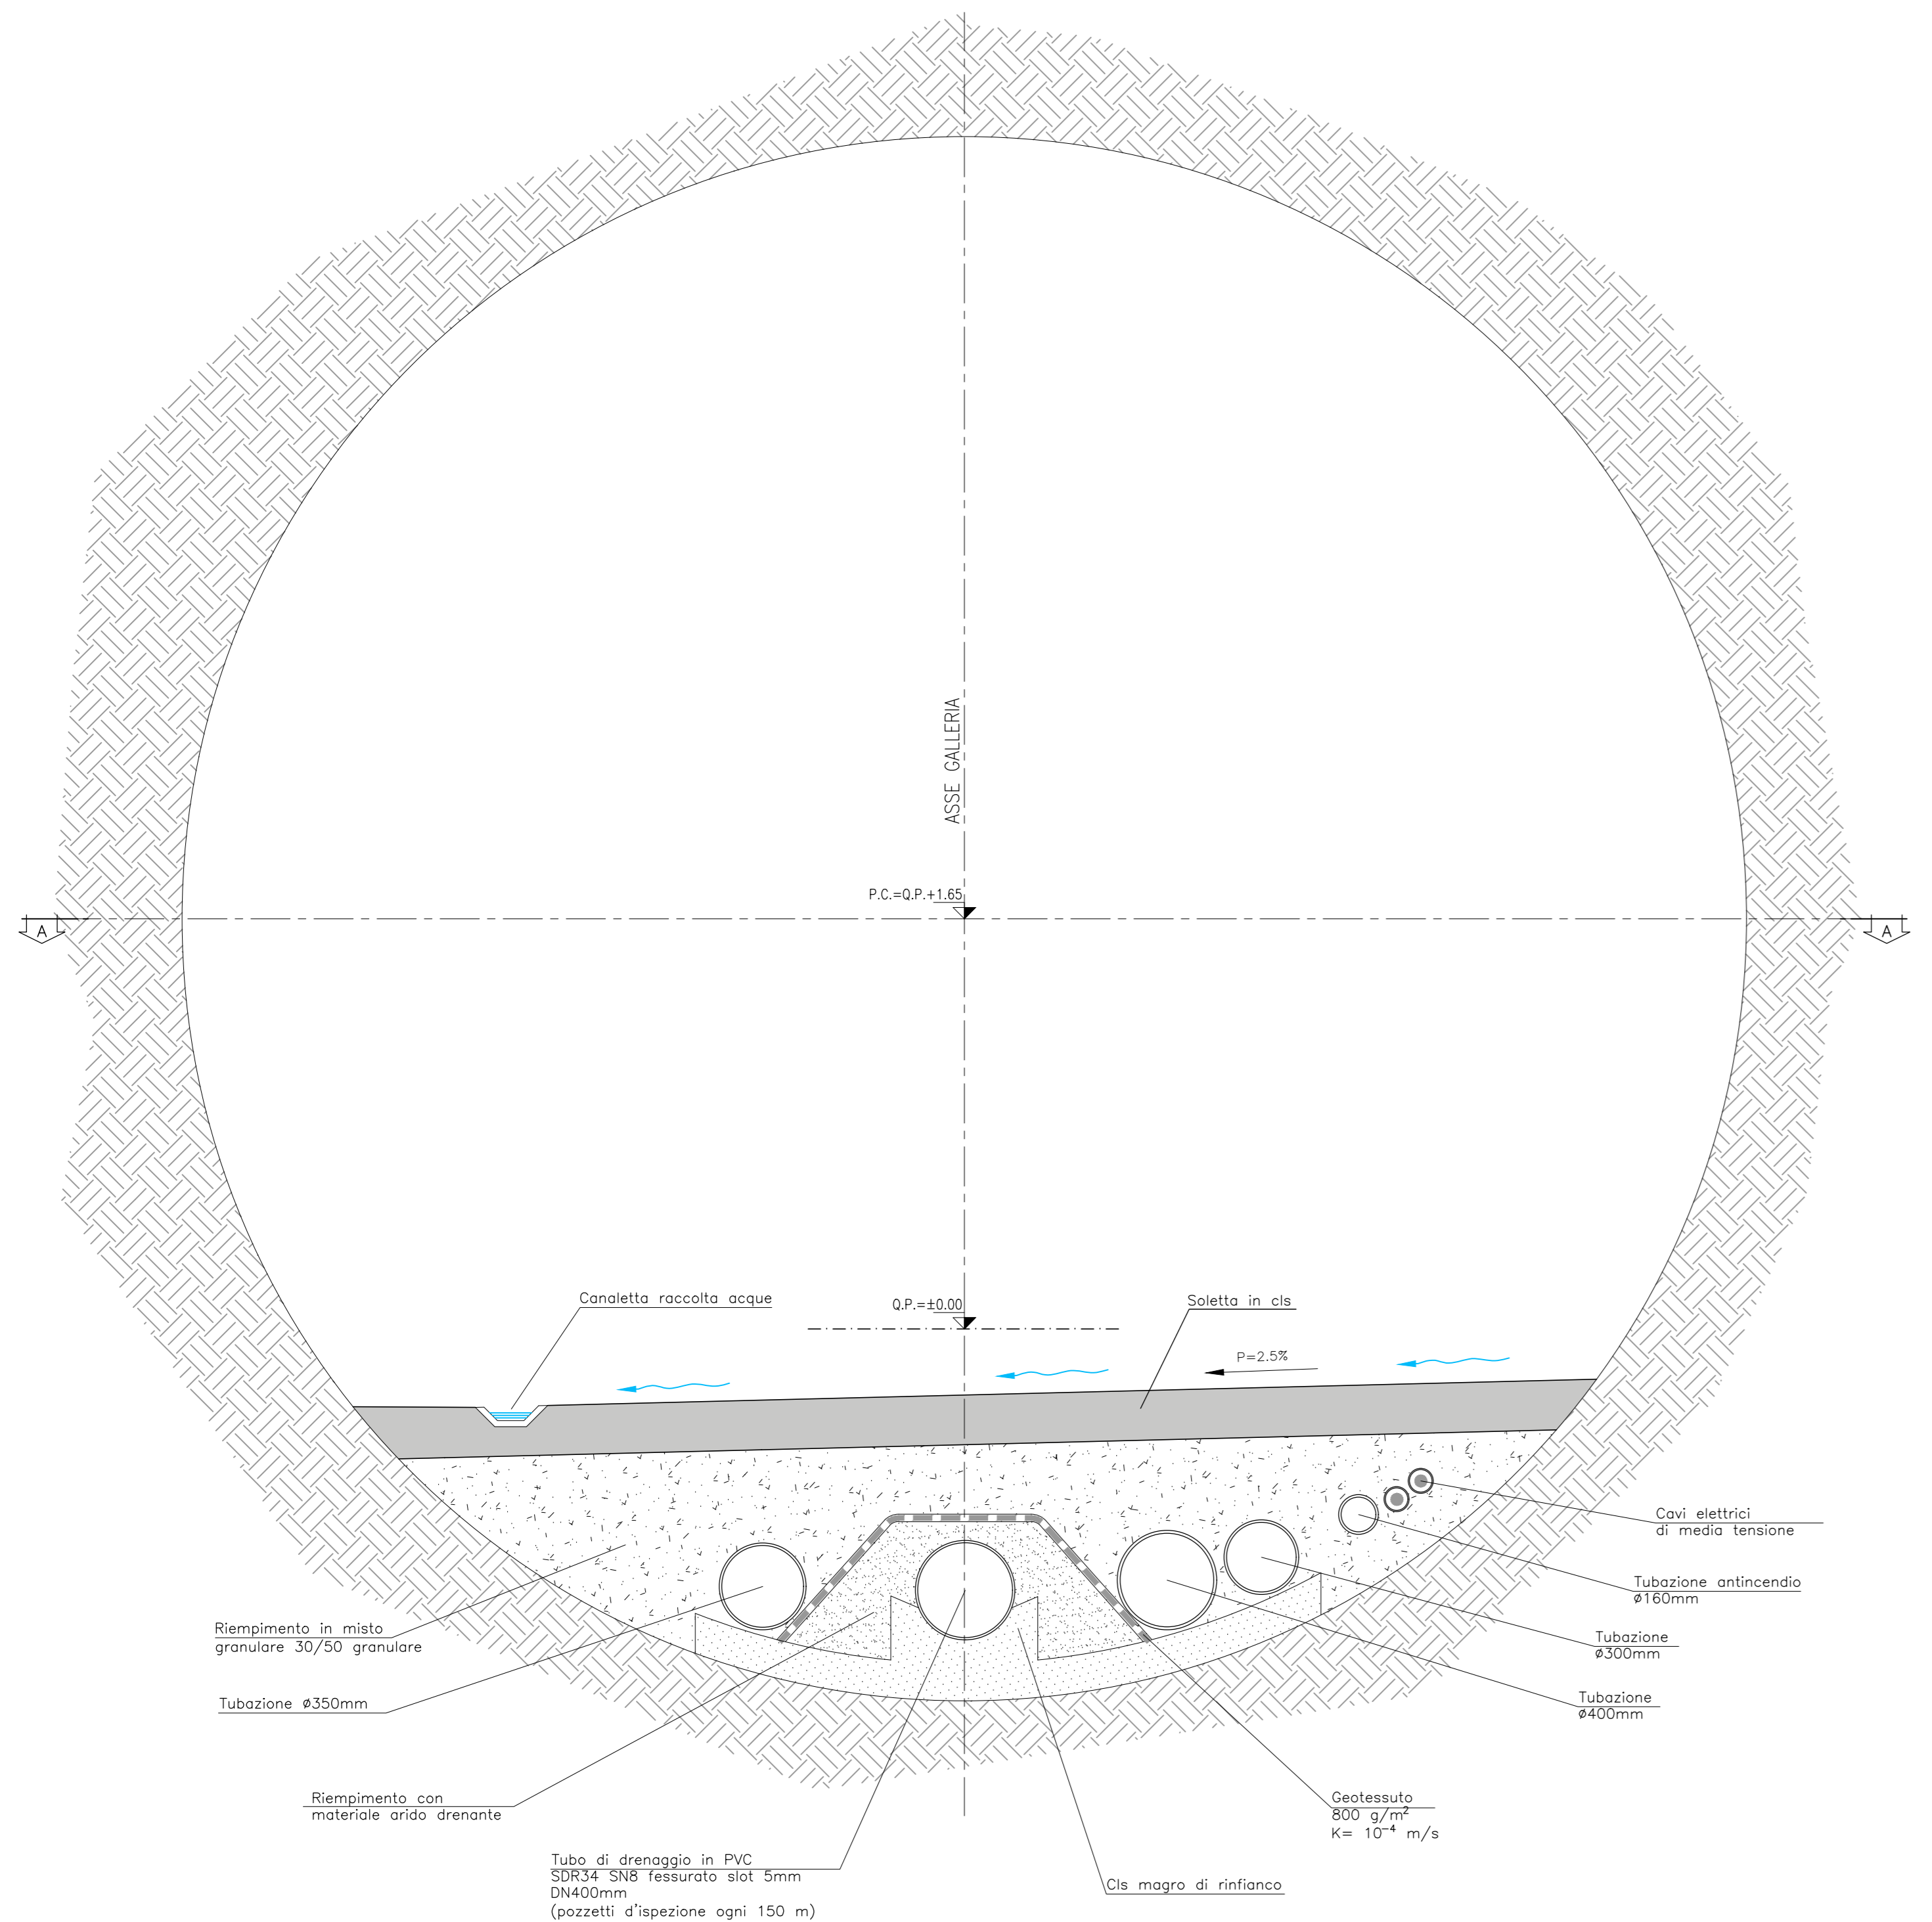

SEZIONE C-C
- SCALA 1:20 -

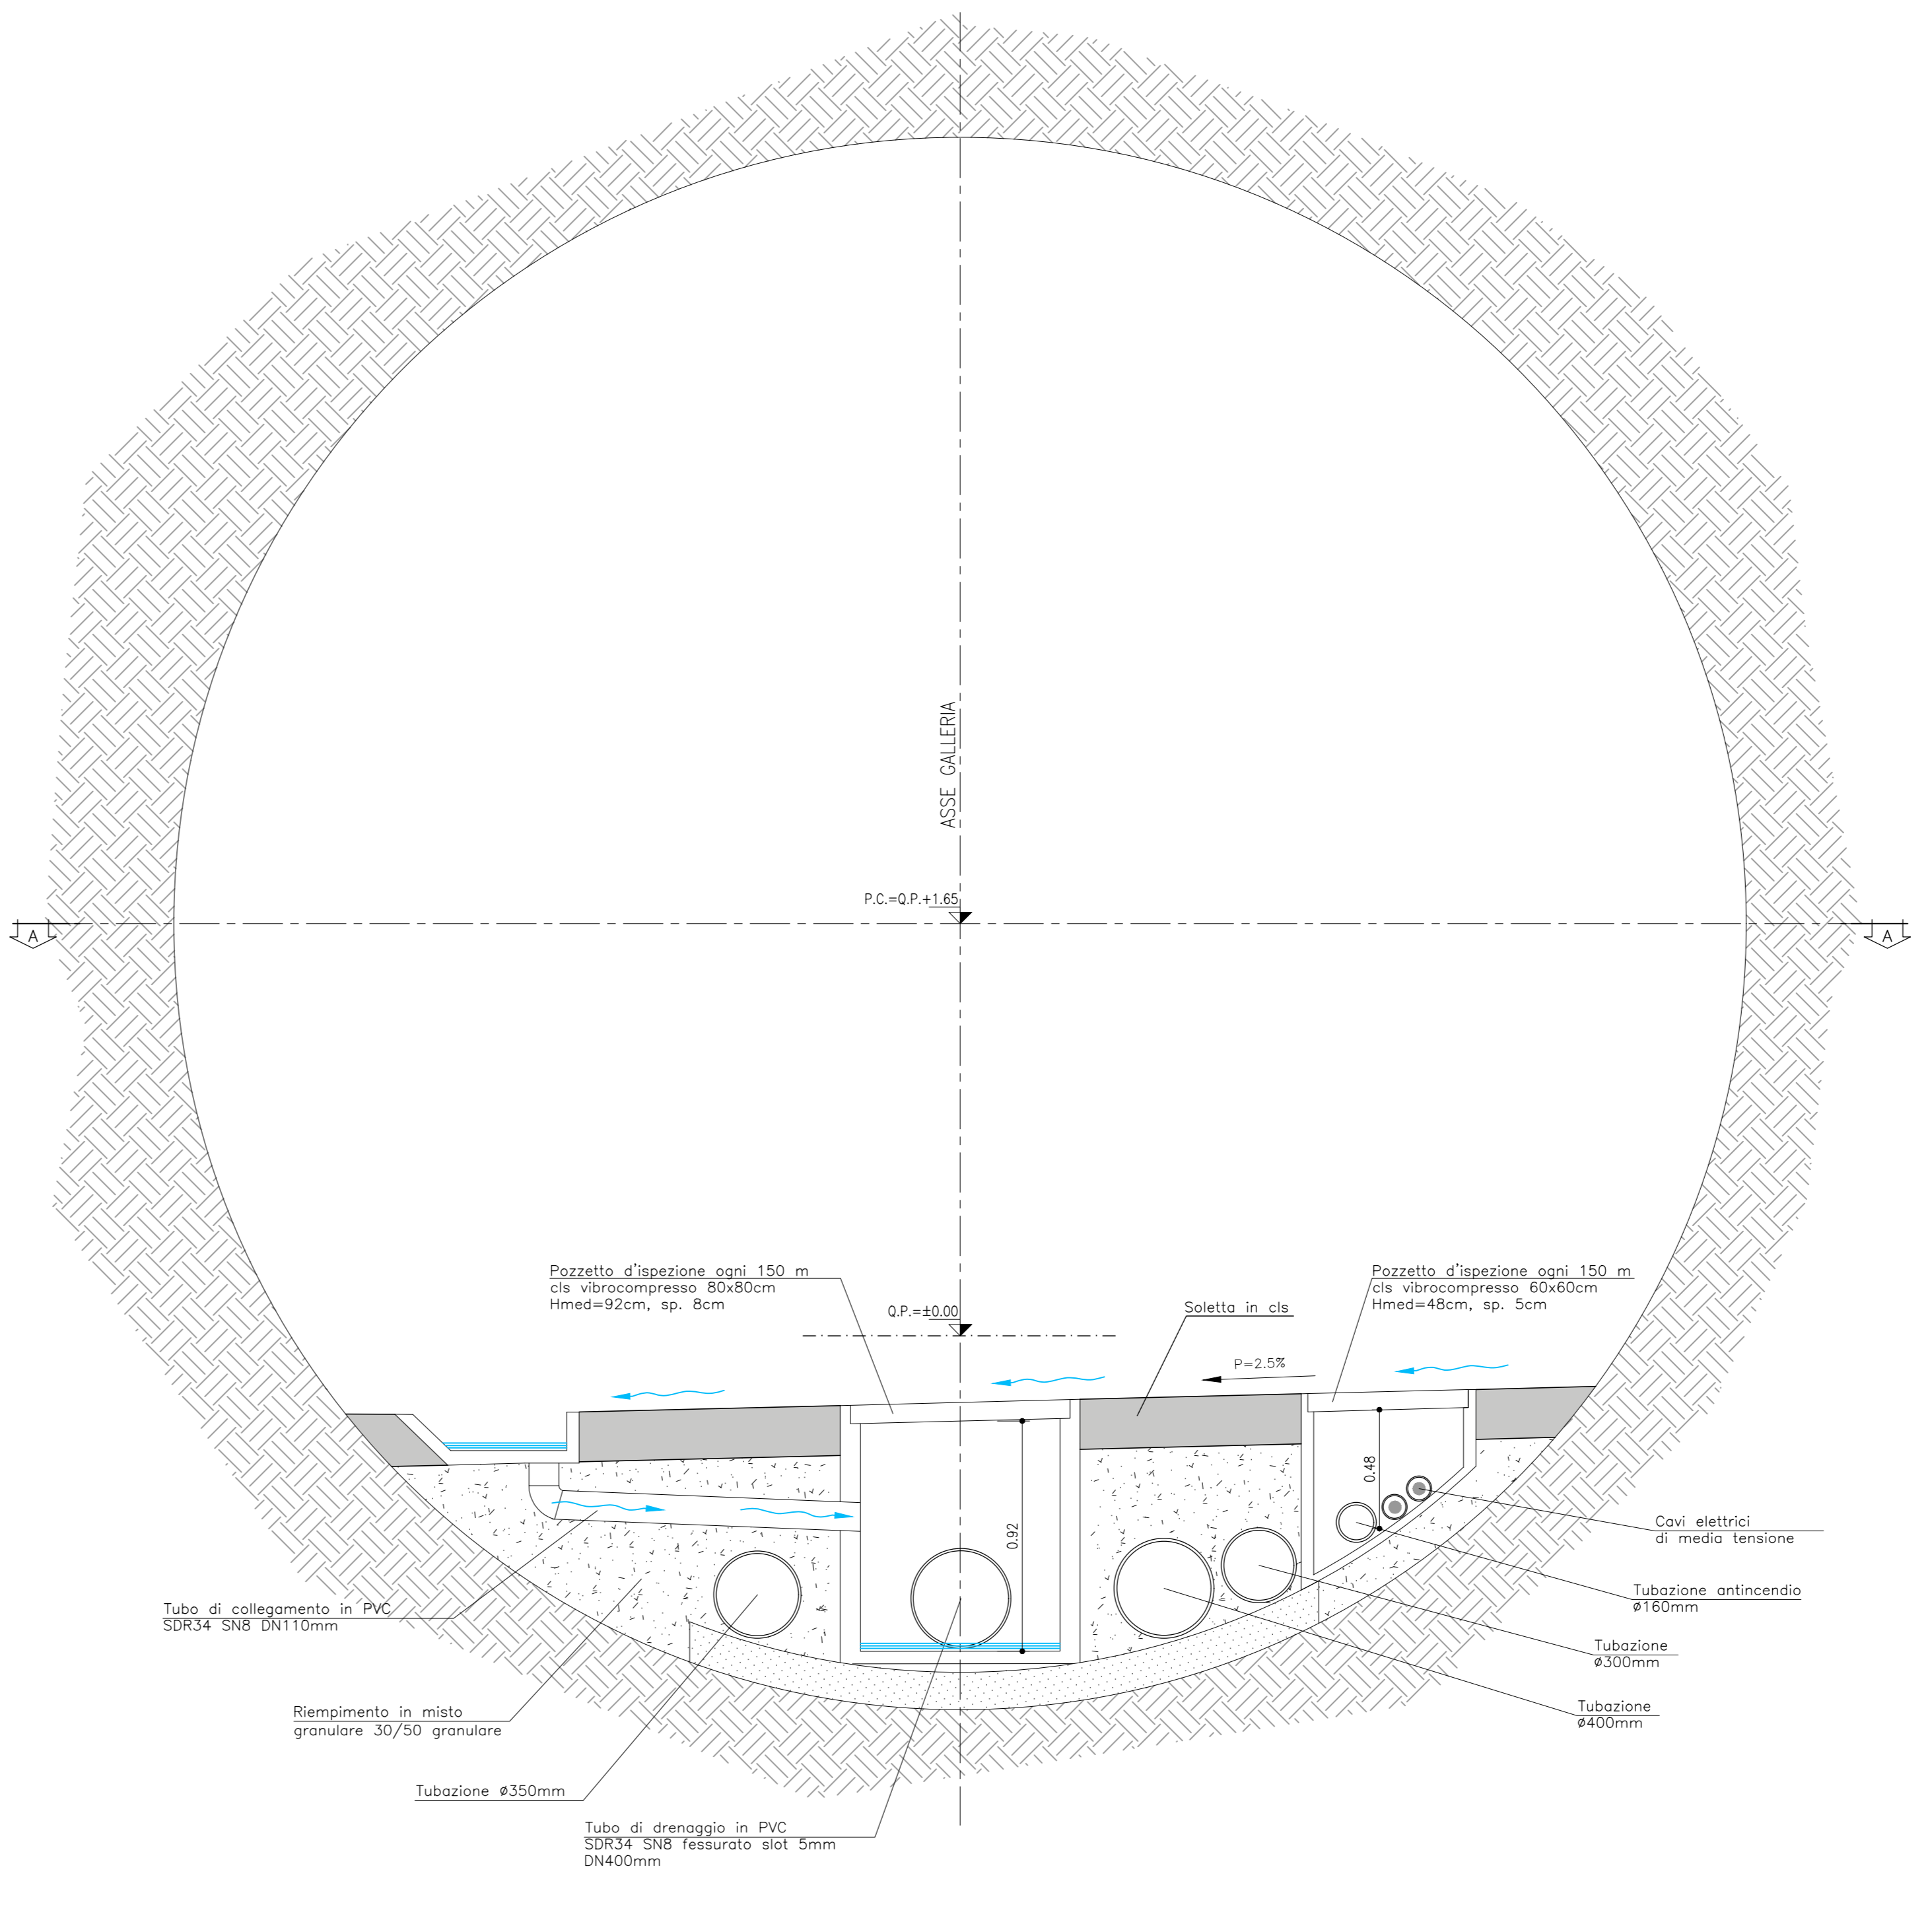

TUNNEL EURALPIN LYON TURIN

NOUVELLE LIGNE LYON TURIN - NUOVA LINEA TORINO LIONE
PARTIE COMMUNE FRANCO-ITALIENNE - PARTE COMUNE ITALO-FRANCOISE
CUP C110500030001
Lotto Costruttivo 1 - Opera anticipatoria propedeutica
Chantier Opérationnel 04 / Cantiere Operativo 04
CIG Ze11ed2304

Travaux de réalisation des niches de retournement et d'aménagement intérieur de la galerie La Maddalena, transport et mise en dépôt des matériaux excavés
Lavori di realizzazione delle nicchie di interscambio e di sistemazione interna della galleria La Maddalena, trasporto e messa a deposito del materiale di scavo

Projet Exécutif - Progetto Esecutivo
Génie civil - Opere civili
Système d'évacuation des eaux - Sections
Sistema di drenaggio acque - Sezioni

Index	Date / Date	Modifications / Modifiche	Drawn by / Disegnata da	Verified by / Controllata da	Approved by / Autorizzata da
G	29/04/2023	Prima emissione Prima emissione	G. UGGIANI	M. GATTI	G. CASSANI
A	06/05/2023	Elaborati approvati Elaborati approvati	G. UGGIANI	M. GATTI	G. CASSANI

04A_0002_NO_E_PL_ID_4003_0_Sistema di drenaggio acque

1:20
SCALA / SCALE
Sesto / Sesta

PROGETTO ESECUTIVO
Red Soul
INGENIERI ASSOCIATI

PROGETTO ESECUTIVO
LAVORI DI DRENAGGIO INTERNO

TEC SpA - Savoia Technoc - Edificio "Humbler"
13100 Loc. Casanova - 10100 LEIGORNA (TO) (CA) (FR)
Tel: +39 0141 74 68 56 50 - Fax: +39 0141 74 68 56 75
NCC (Costruzioni) 639 556 952 - IVA: FR 03490500102
Proprietà TEI. Tutti i diritti riservati.
Progetto TEI. Tutti i diritti riservati.

FILE STAMPA - TITolo