
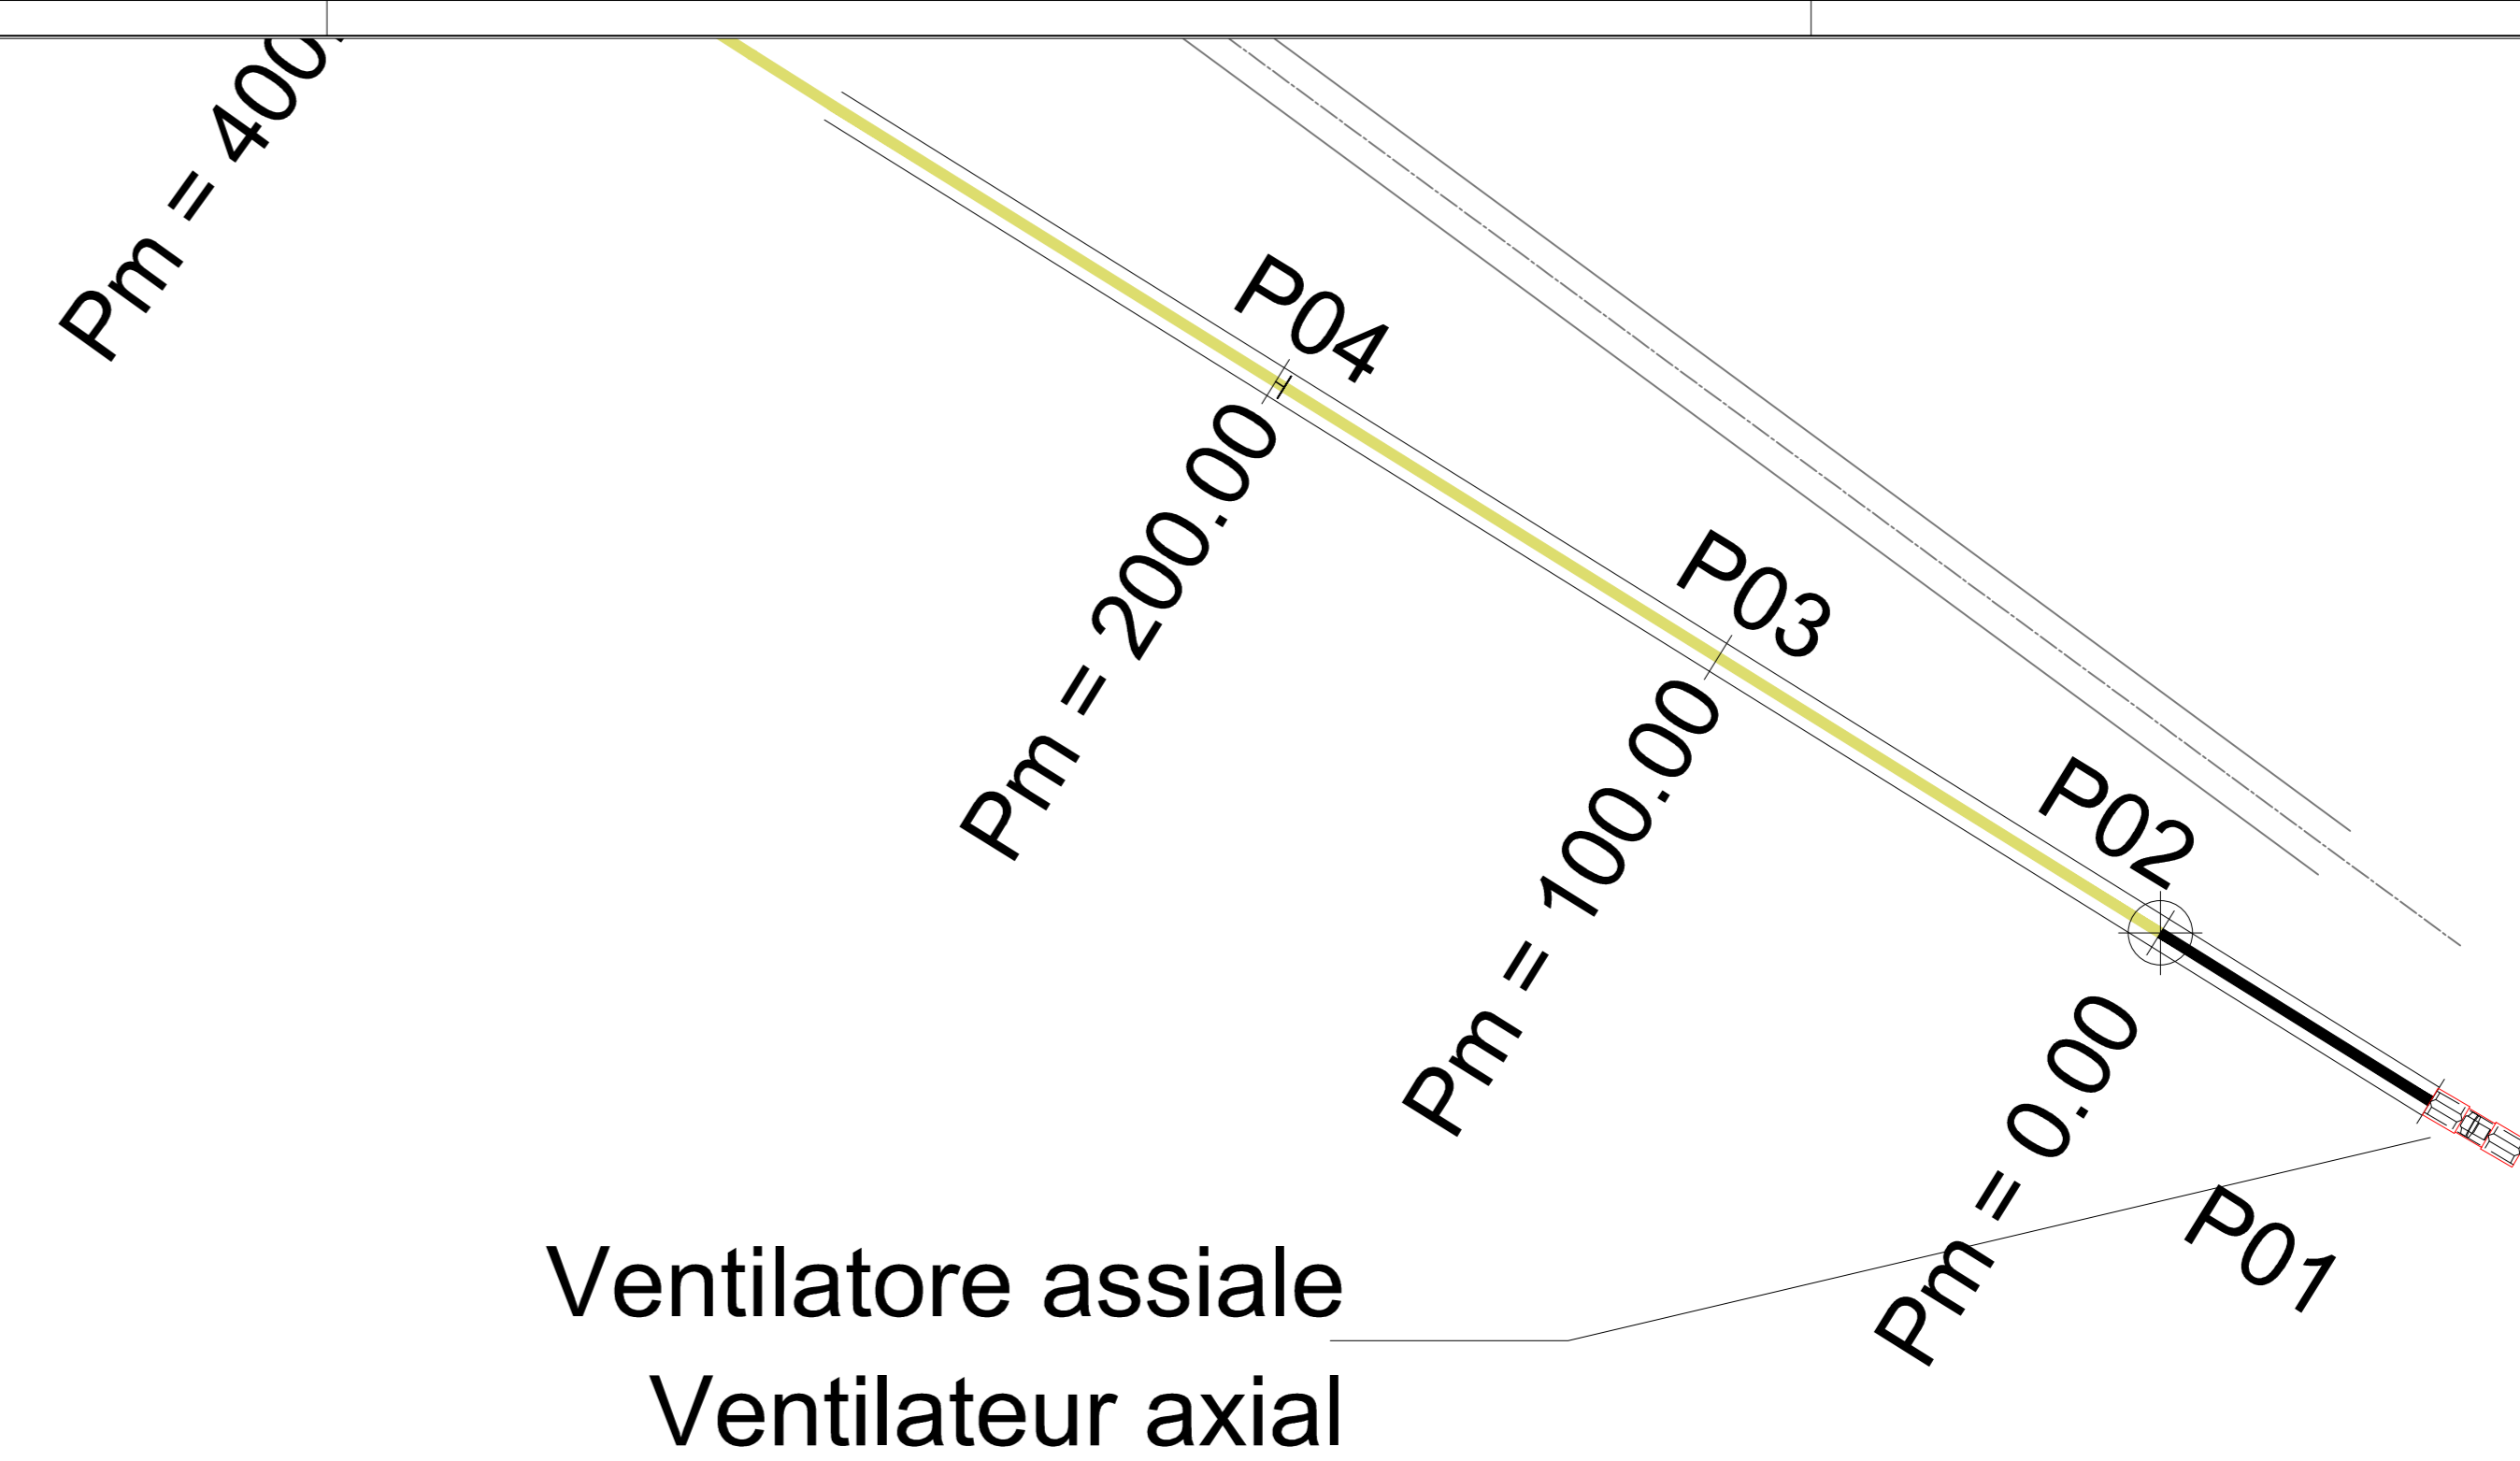


Fine tubazione di ventilazione flessibile Ø 2000
Fin conduit de ventilation flexible Ø 2000

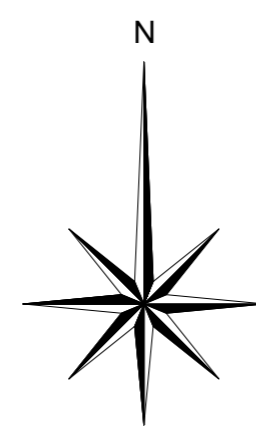

NICCHIE TRATTA ACCESSO SERVIZI DI SOCCORSO / NICHE TRONCON ACCES SERVICES DE SECOURS

NOME NOM	FUNZIONE / FONCTION	Pm	LUNGH. LONG.	RAMO RAMEAU
NS1	Incrocio veicoli / Croisement des véhicules	400	30 m	-
NS2	Incrocio veicoli e cabina elettrica / Croisement des véhicules et poste électrique	570	52 m	-
NS3	Incrocio veicoli e cabina telecomunicazioni / Croisement des véhicules et poste télécommunications	740	35 m	-
NS4	Incrocio veicoli / Croisement des véhicules	910	35 m	-
NS5	Incrocio veicoli / Croisement des véhicules	1080	30 m	-
NS6	Incrocio veicoli e cabina telecomunicazioni / Croisement des véhicules et poste télécommunications	1480	35 m	-
NS7	Incrocio veicoli e cabina elettrica / Croisement des véhicules et poste électrique	1880	52 m	-
NS8	Innesco con Connessione 1 - Inversione veicoli e cabina telecomunicazioni / Entonnement avec Connexion 1 - Retournement des véhicules et poste télécommunications	2212.5	65 m	-

NICCHIE TRATTA STOCCAGGIO ROCCE VERDI / NICHE TRONCON STOCKAGE ROCHES VERTES

NOME NOM	FUNZIONE / FONCTION	Pm	ASSE / AXE	LUNGH. LONG.	RAMO RAMEAU
NLS1	Logistica stoccaggio / Logistique stockage	2649.5	35 m	-	-
NE1	Nicchia esistente / Niche existante (Vasca di rifancio)	2805	-	24 m	-
NLS2	Logistica stoccaggio / Logistique stockage	3022.5	35 m	-	-
NLS3	Logistica stoccaggio / Logistique stockage	3140.5	35 m	-	-
NLS4	Logistica stoccaggio / Logistique stockage	3289.5	35 m	15 m	-
NLS5	Logistica stoccaggio / Logistique stockage	3438.5	35 m	-	-
NLS6	Logistica stoccaggio / Logistique stockage	3587.5	35 m	-	-
NLS7	Logistica stoccaggio / Logistique stockage	4040	35 m	-	-
NE2	Nicchia esistente / Niche existante (Vasca di accumulo)	4130	-	55 m	-

Tubazione di ventilazione flessibile Ø 2000
Conduit de ventilation flexible Ø 2000

Cortina d'acqua / Rideau d'eau

Ventilatore assiale / Ventilateur axial


SITE DE SECURITE DE CLAREA / AREA DI SICUREZZA DI CLAREA

LIONE
TUNNEL DE BASE / TUNNEL DI BASE

TORINO

LEGENDA / LEGENDE

- TUBAZIONE PREMENTE FLESSIBILE / CONDUIT SOUFFLANTE FLEXIBLE
- VENTILATORE ASSIALE / VENTILATEUR AXIAL
- CORTINA D'ACQUA / RIDEAU D'EAU
- SERRANDA DI REGOLAZIONE / REGISTRE DE REGULATION

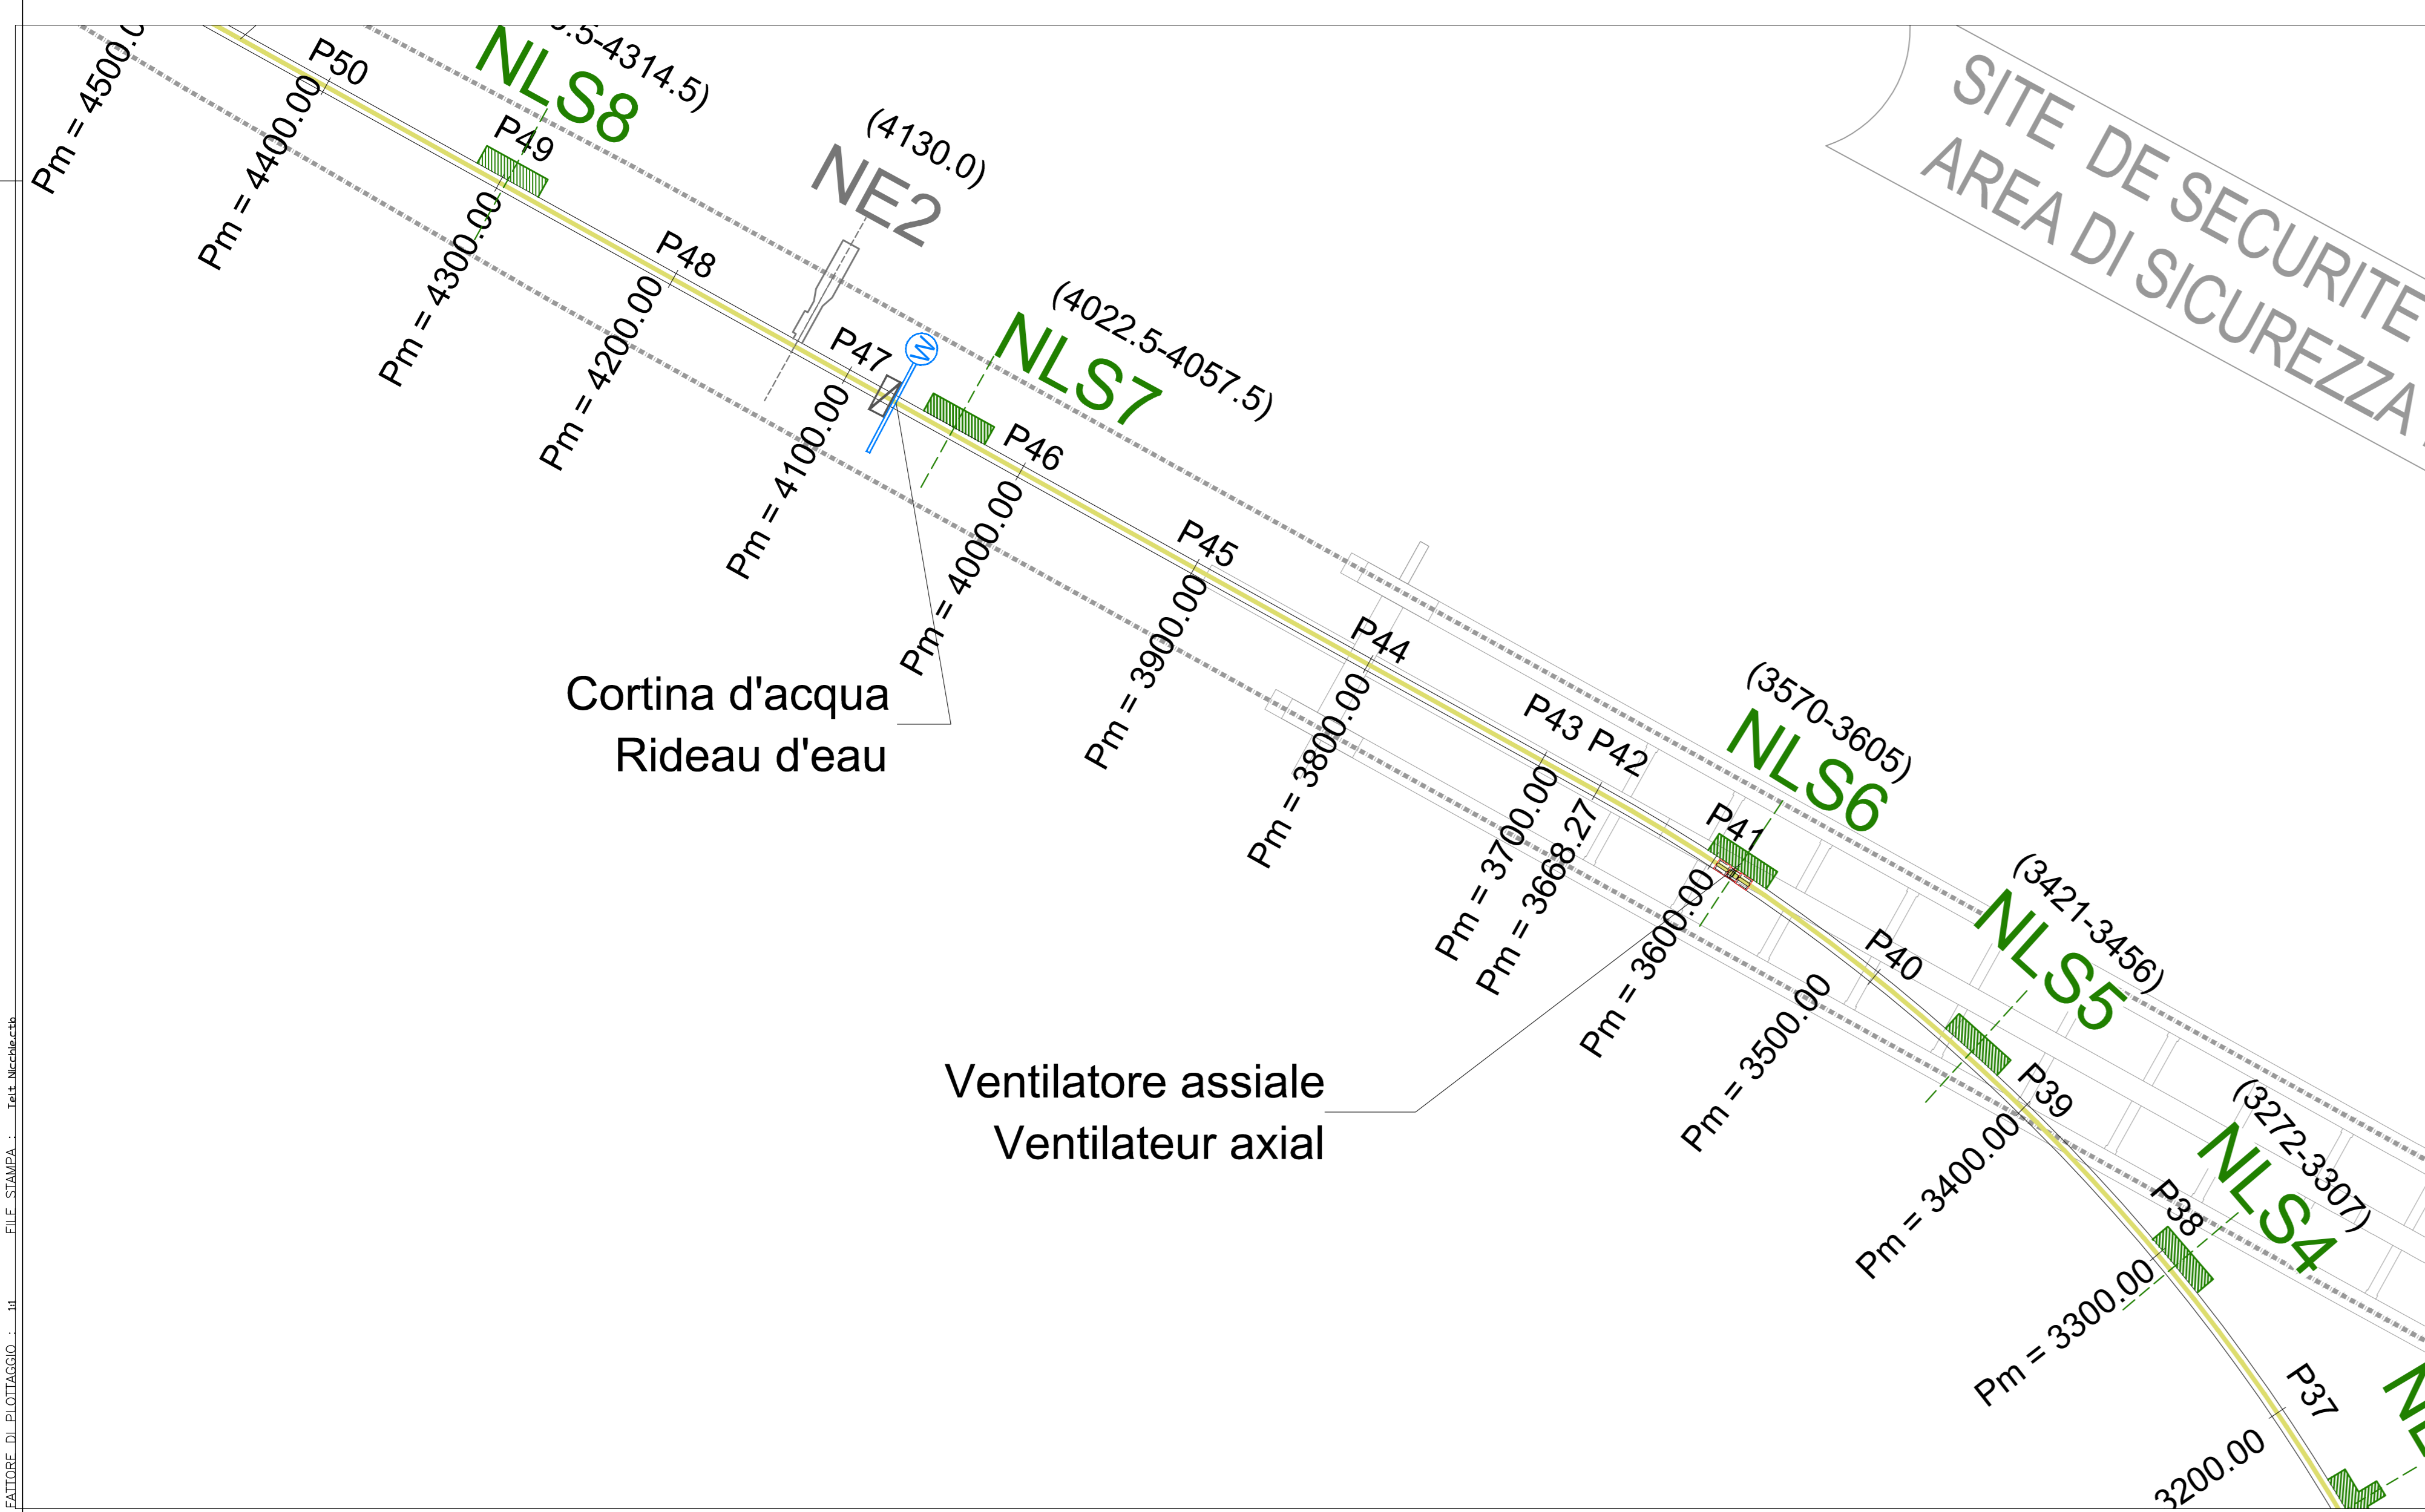

Galleria Maddalena 1
Galerie Maddalena 1

Tubazione di ventilazione flessibile Ø 2000
Conduit de ventilation flexible Ø 2000

Ventilatore assiale / Ventilateur axial

TUNNEL EURALPIN LYON TURIN

NOUVELLE LIGNE LYON TURIN - NUOVA LINEA TORINO LIONE
PARTIE COMMUNE FRANCO-ITALIENNE - PARTE COMUNE ITALO-FRANCESE
CUP C110500030001
Lotto Costruttivo 1 - Opera anticipatoria propedeutica
Chantier Opérationnel 04 / Cantiere Operativo 04
CIG Ze11ed230d

Travaux de réalisation des niches de retournement et d'aménagement intérieur de la galerie de La Maddalena, transport et mise en dépôt des matériaux excavés
Lavori di realizzazione delle nicchie di interscambio e di sistemazione interna della galleria La Maddalena, trasporto e messa a deposito del materiale di scavo

Projet Exécutif - Progetto Esecutivo
Génie civil - Opere civili
Ventilation et système de refroidissement - Plan général
Impianto di ventilazione e di raffreddamento - Planimetria generale

Index	Date / Data	Modifications / Modifiche	Drawn / Disegnato	Verified / Controllato	Approved / Autorizzato
G	24/04/2023	Première diffusion / Prima emissione	W. LANCARDI	M. GATTI	G. CASSANI
A	12/05/2023	Révision suite aux commentaires / Revisione a seguito commenti	W. LANCARDI	M. GATTI	G. CASSANI
B	12/05/2023	Fabrics approuvés / Fabbricati approvati	W. LANCARDI	M. GATTI	G. CASSANI

04A1735700GN20KZ EPLIM4004

ing. Walter LANCARDI
Dott. M. GATTI
G. CASSANI

PROFESSIONE INQUAD. C.A.P. 04/01/2019
LAVORI DI PROGETTAZIONE

PROFESSIONE INQUAD. C.A.P. 04/01/2019
LAVORI DI PROGETTAZIONE

TELT SpA - Savoie TechnoLac - Bâtiment "Horizon"
13 Allée du Lac Courmou - 73370 LE BOURGET DU LAC (France)
Tél: +33 (0)4 79 68 56 50 - Fax: +33 (0)4 79 68 56 75
NCE Chantiers 639 636 926 - TVA: FR2404000002
Propriété TELT Tous droits réservés
Projeté TELT Tous droits réservés