





TRATTA IN TRADIZIONALE  
SEZIONE TRASVERSALE  
da pk 0+000 a pk 0+117.60

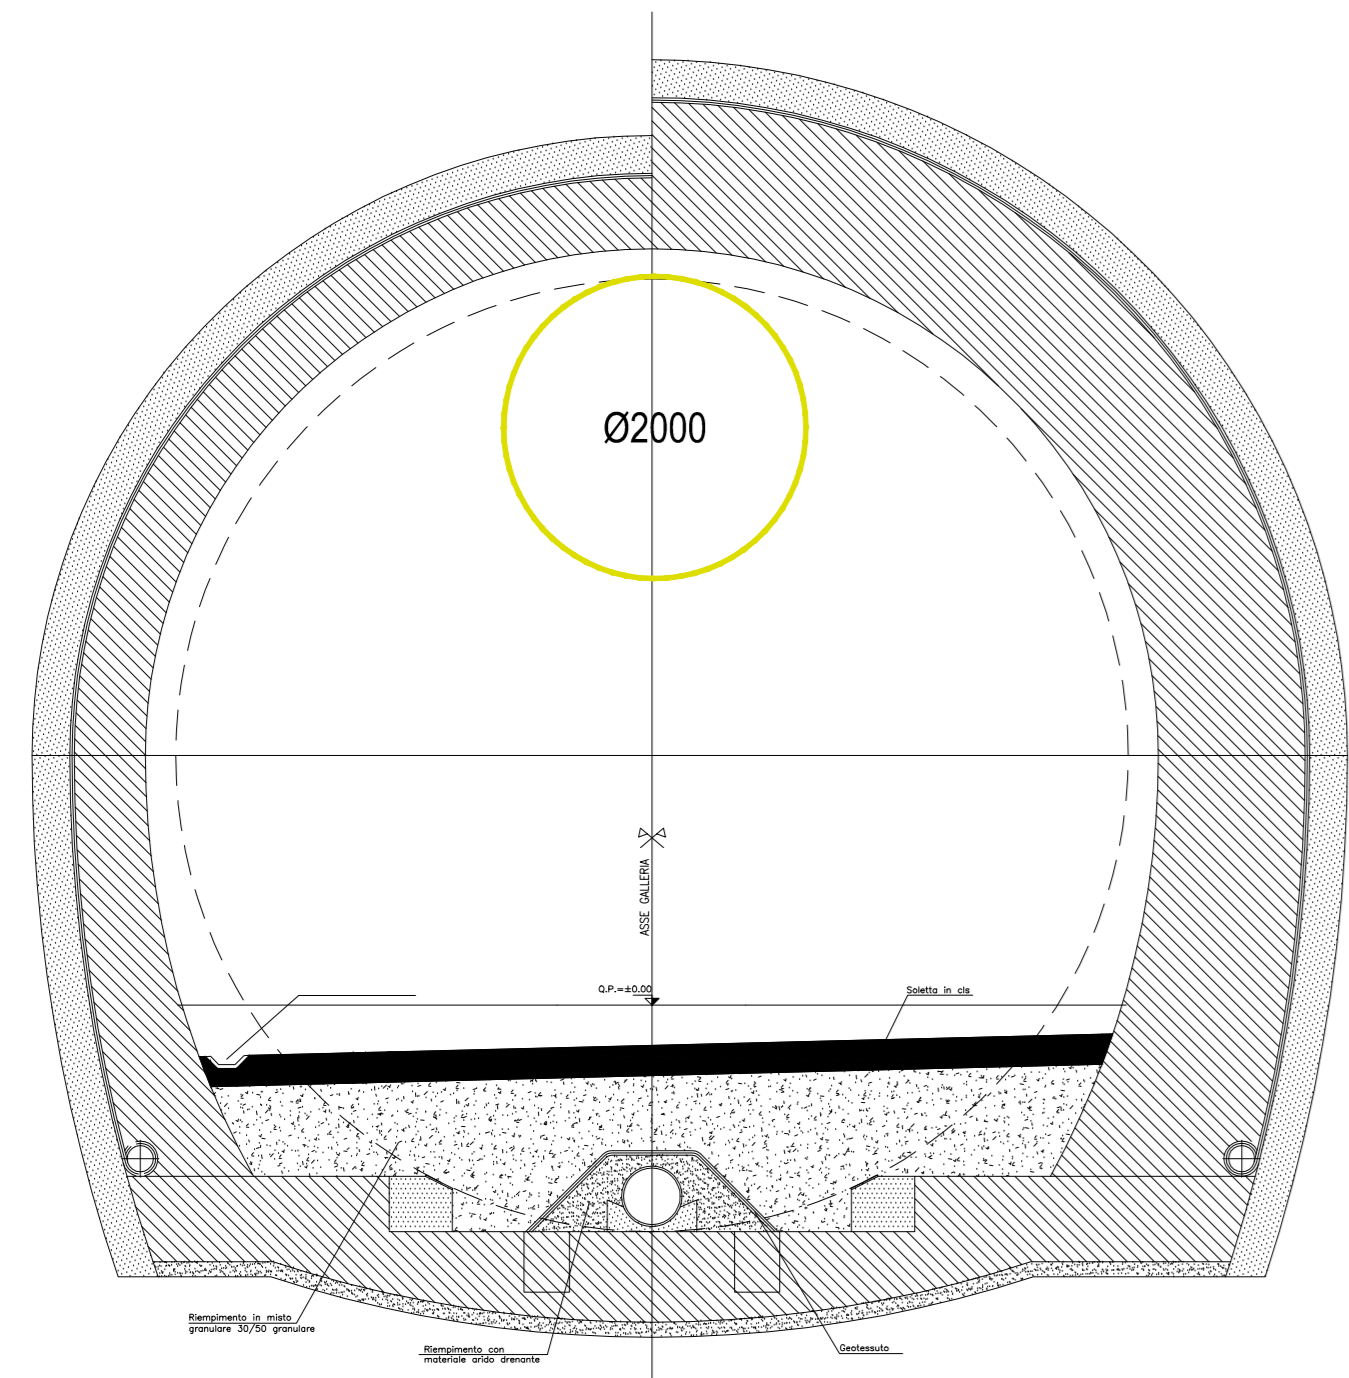



TRATTA IN TRADIZIONALE  
SEZIONE TRASVERSALE  
da pk 0+117.60 a pk 0+198.00

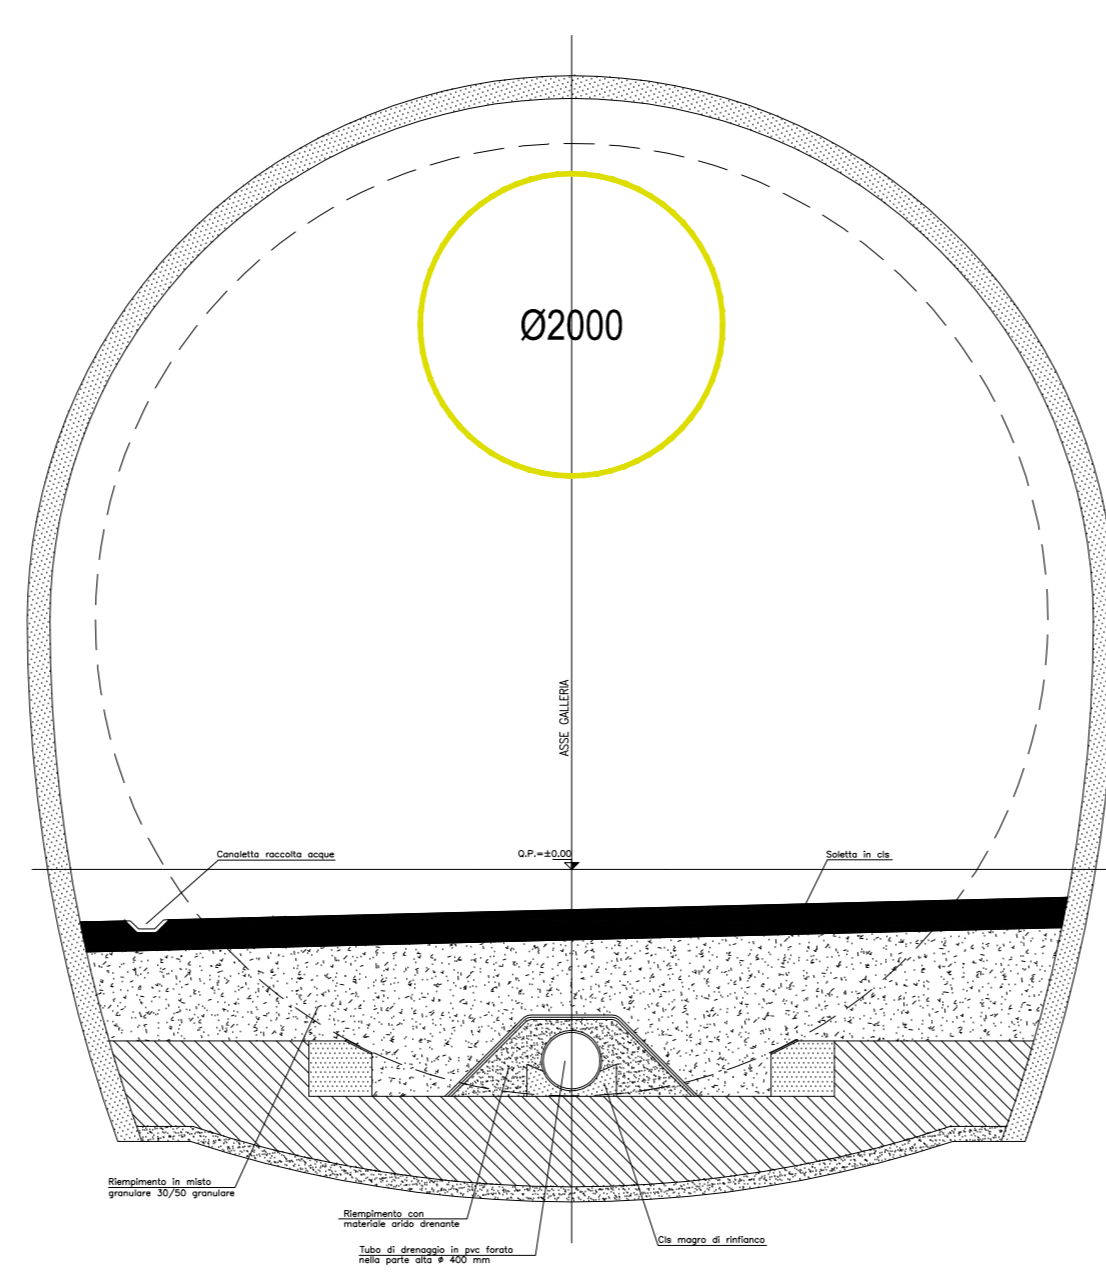



TRATTA IN MECCANIZZATO  
SEZIONE TRASVERSALE NICCHIA NS8

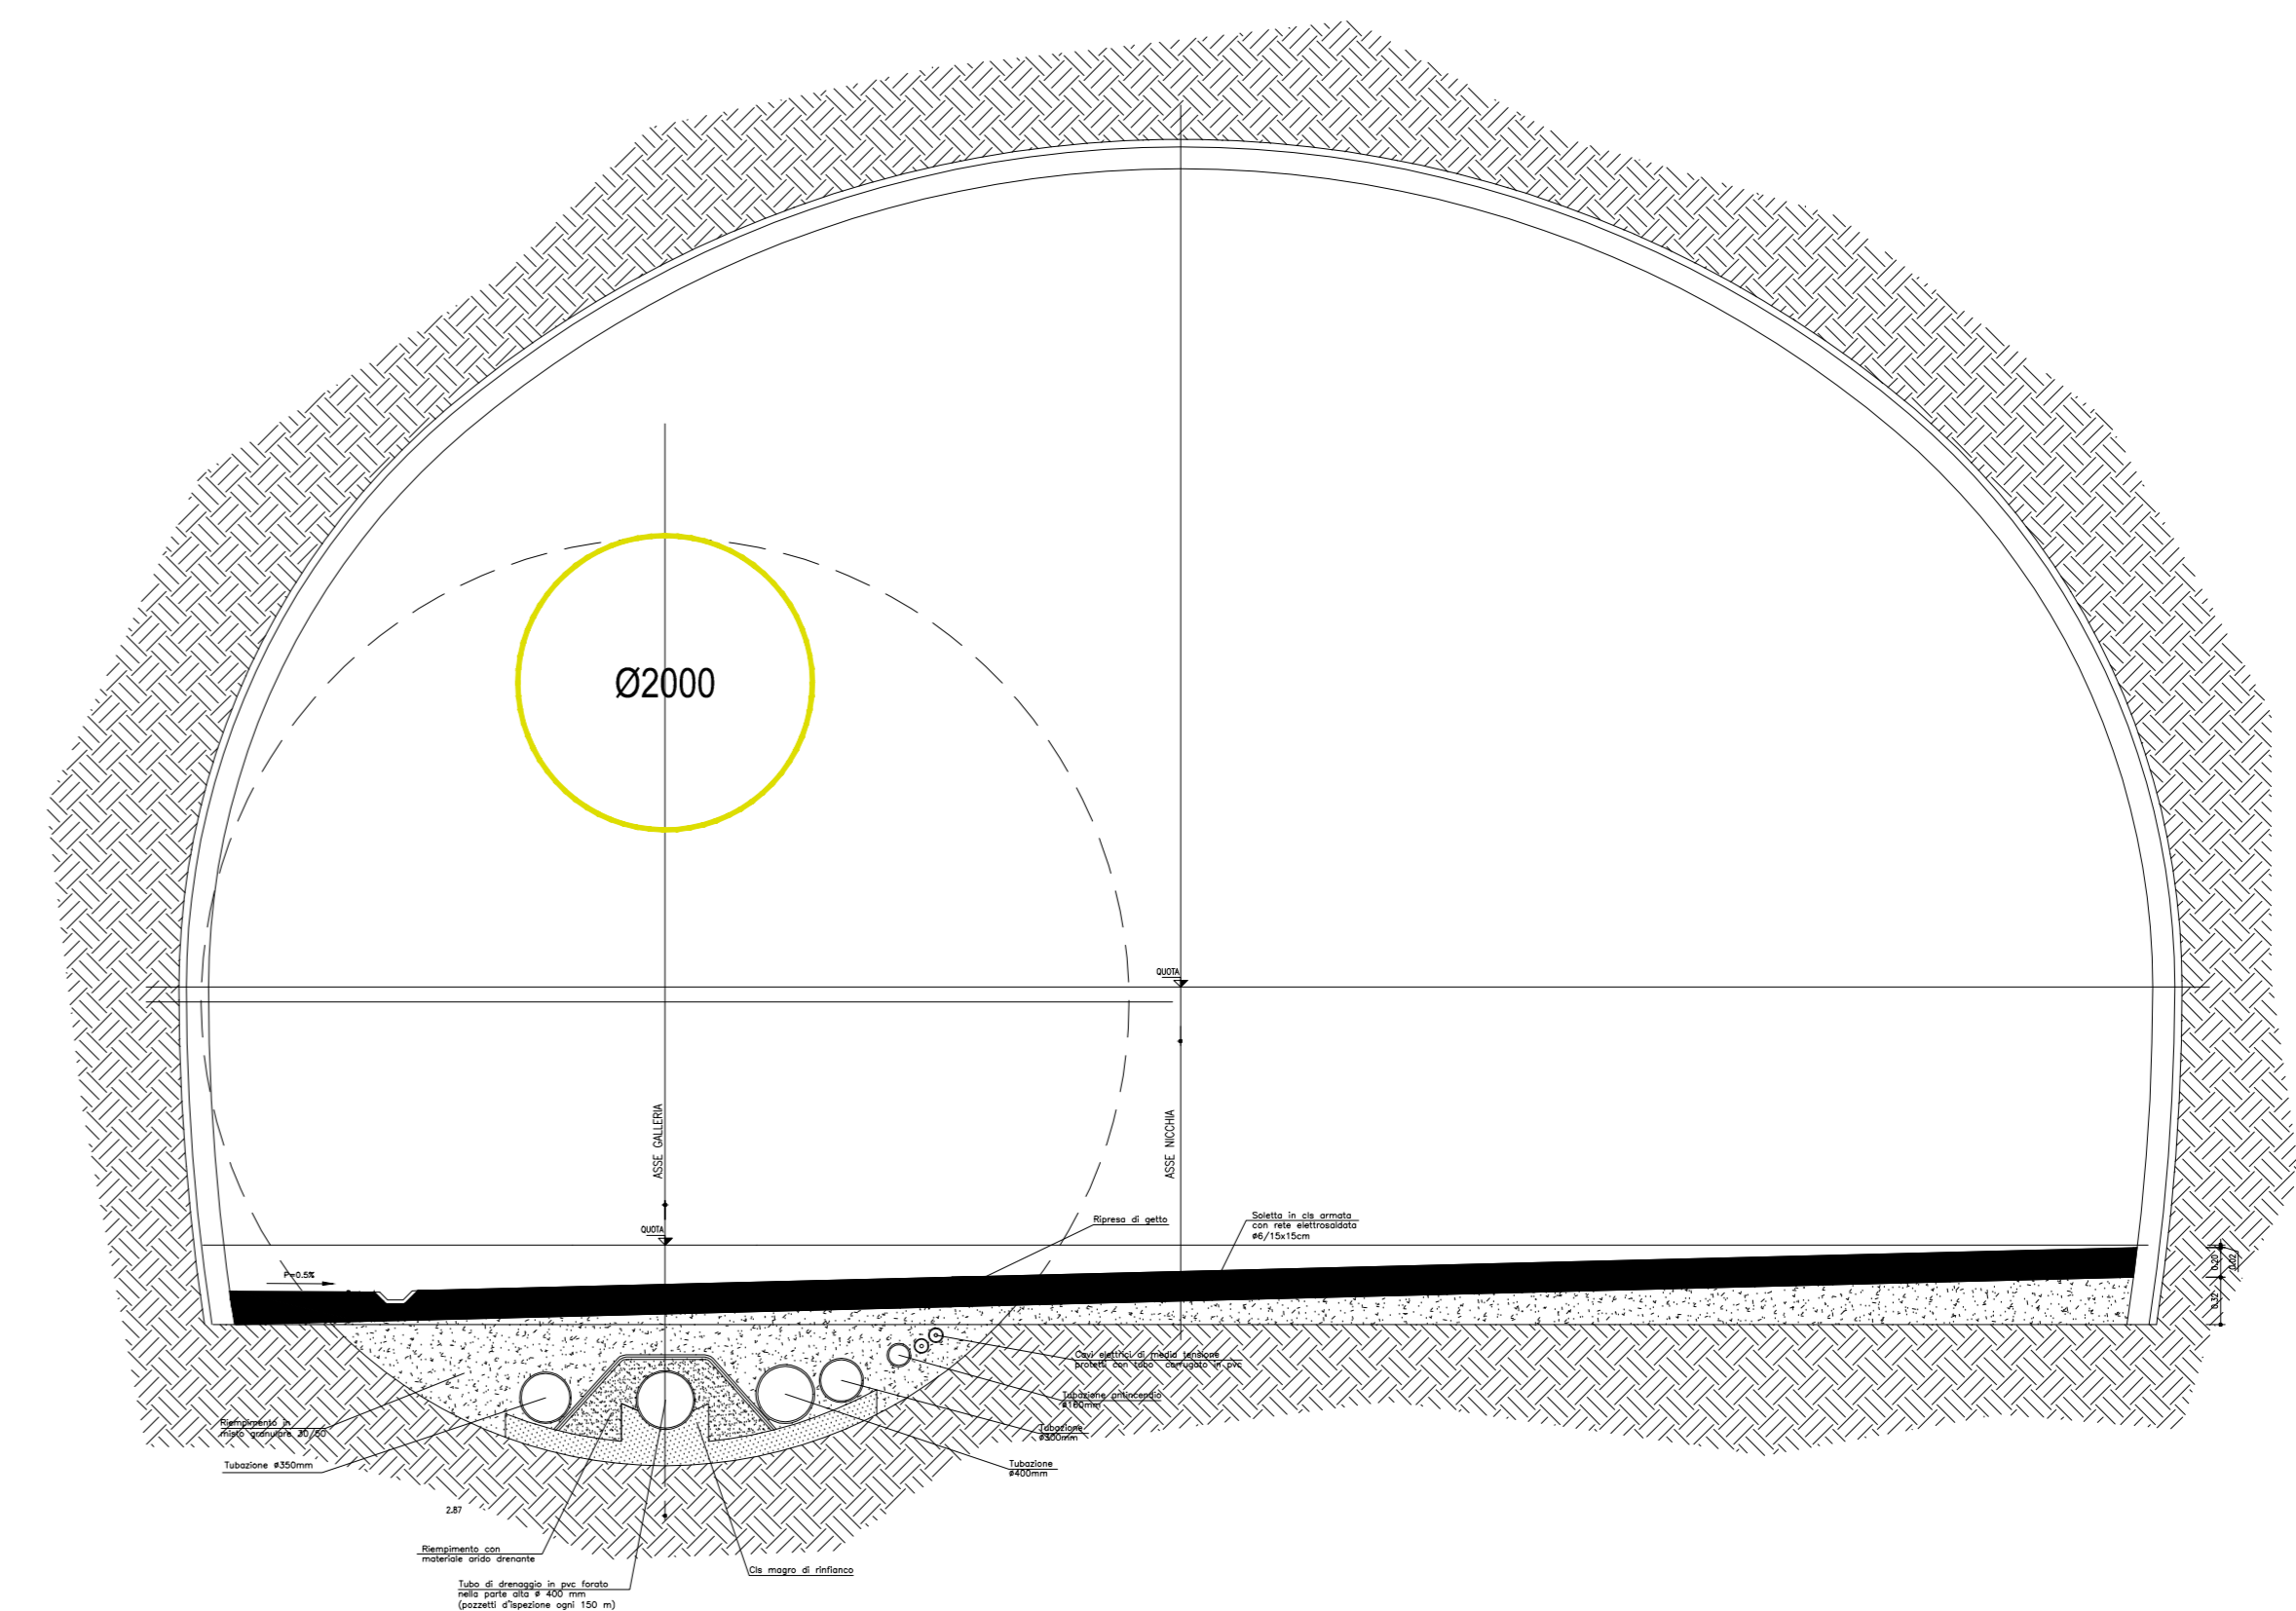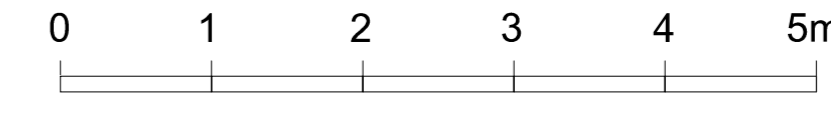



TRATTA IN MECCANIZZATO  
SEZIONE TRASVERSALE  
da pk 0+198.00 a pk 4+130.00 ca.

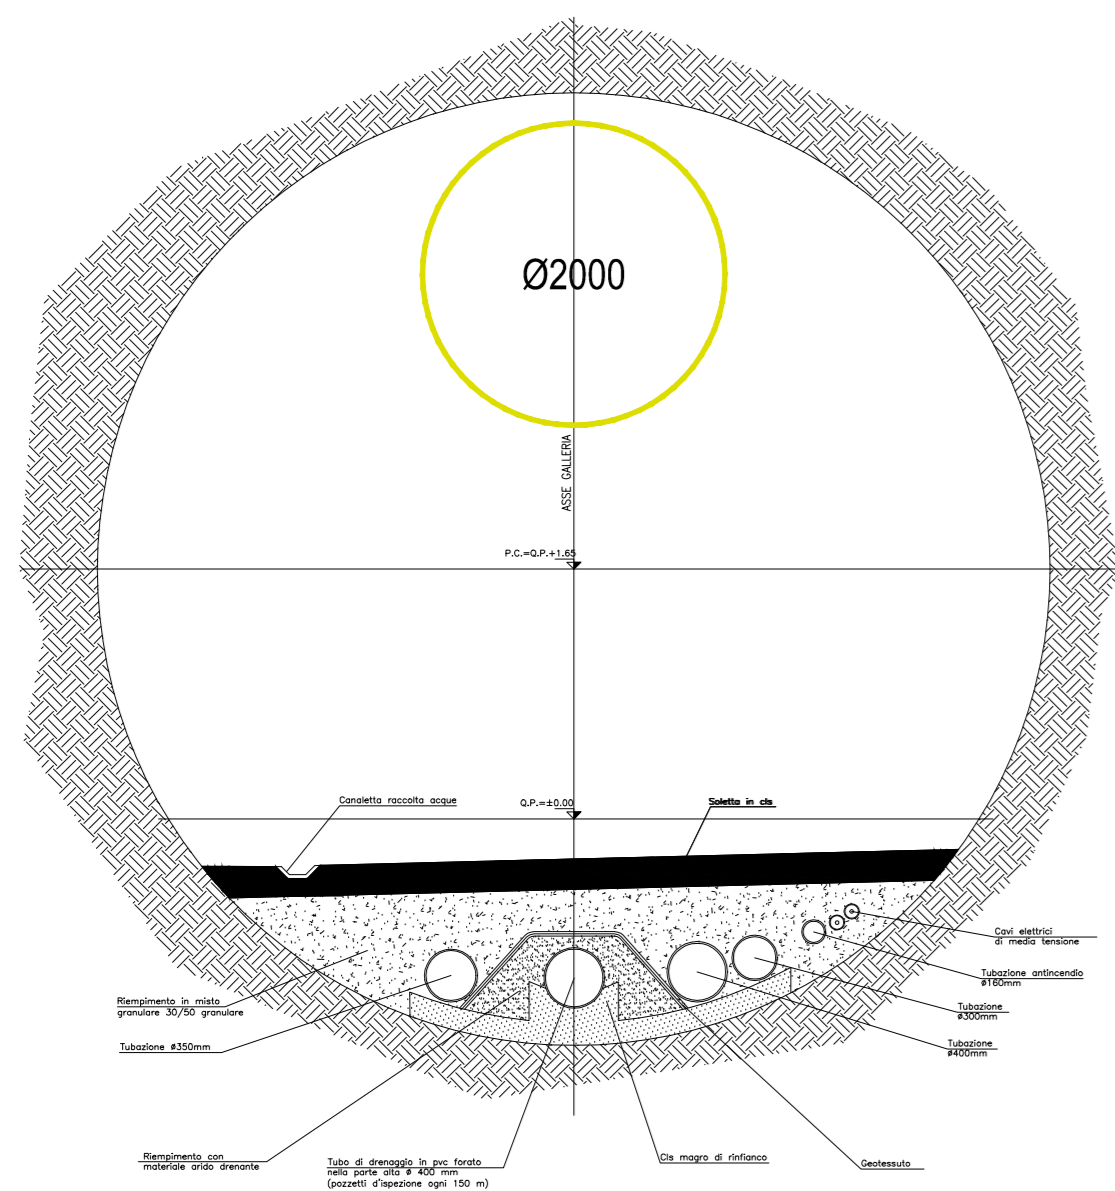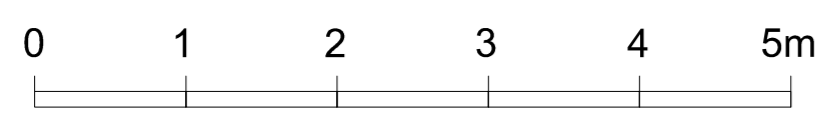

TRATTA IN MECCANIZZATO  
SEZIONE TRASVERSALE  
da pk 4+130.00 ca. a pk 7+020.00

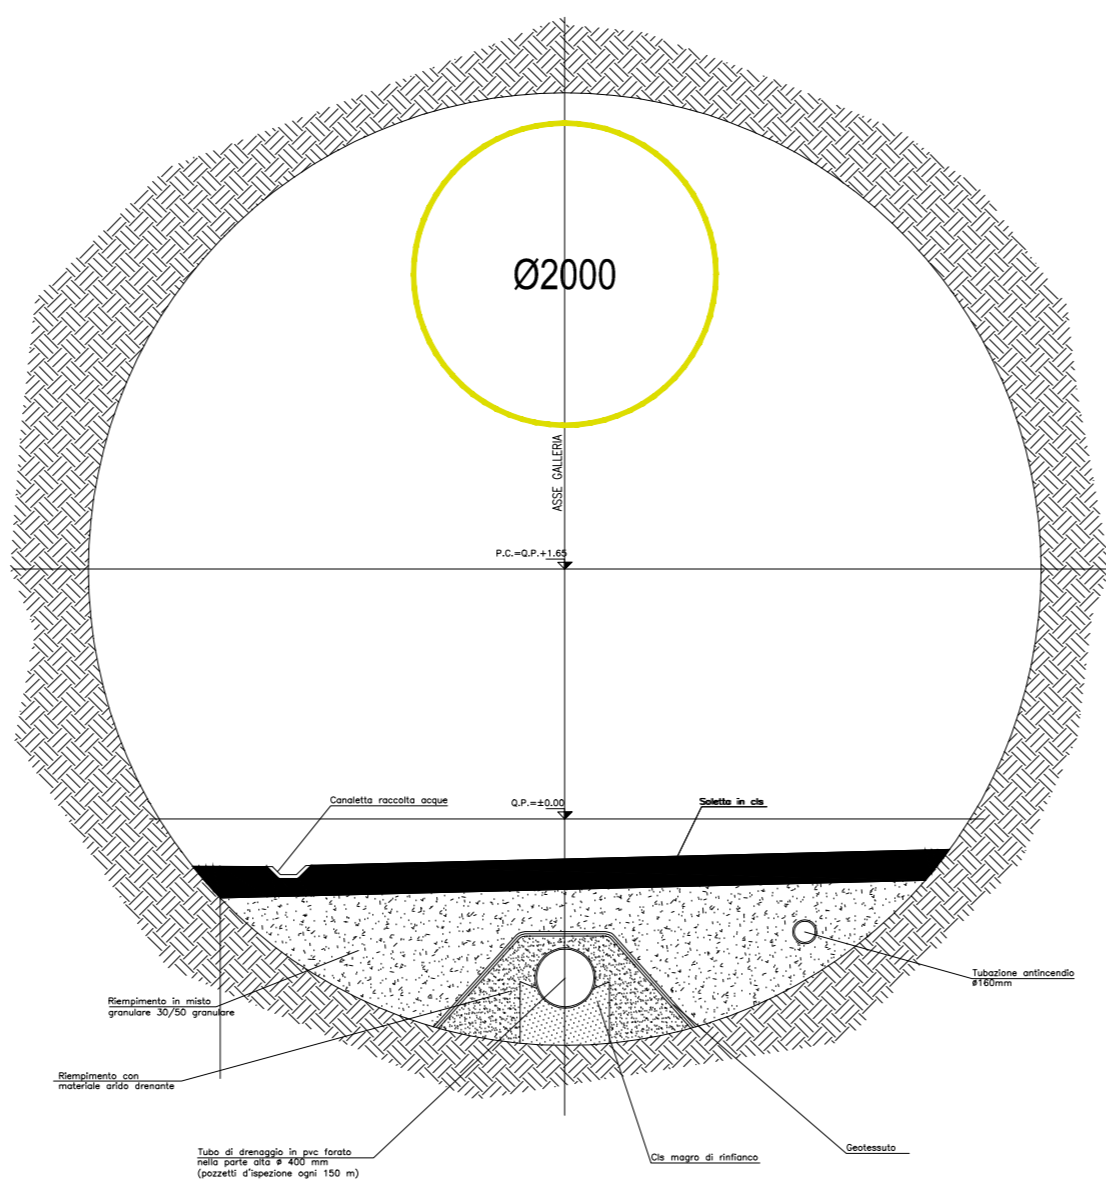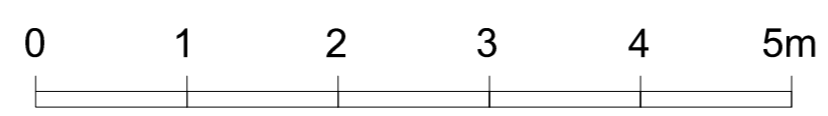


TRATTA IN MECCANIZZATO  
SEZIONE TRASVERSALE NICCHIA CORRENTE

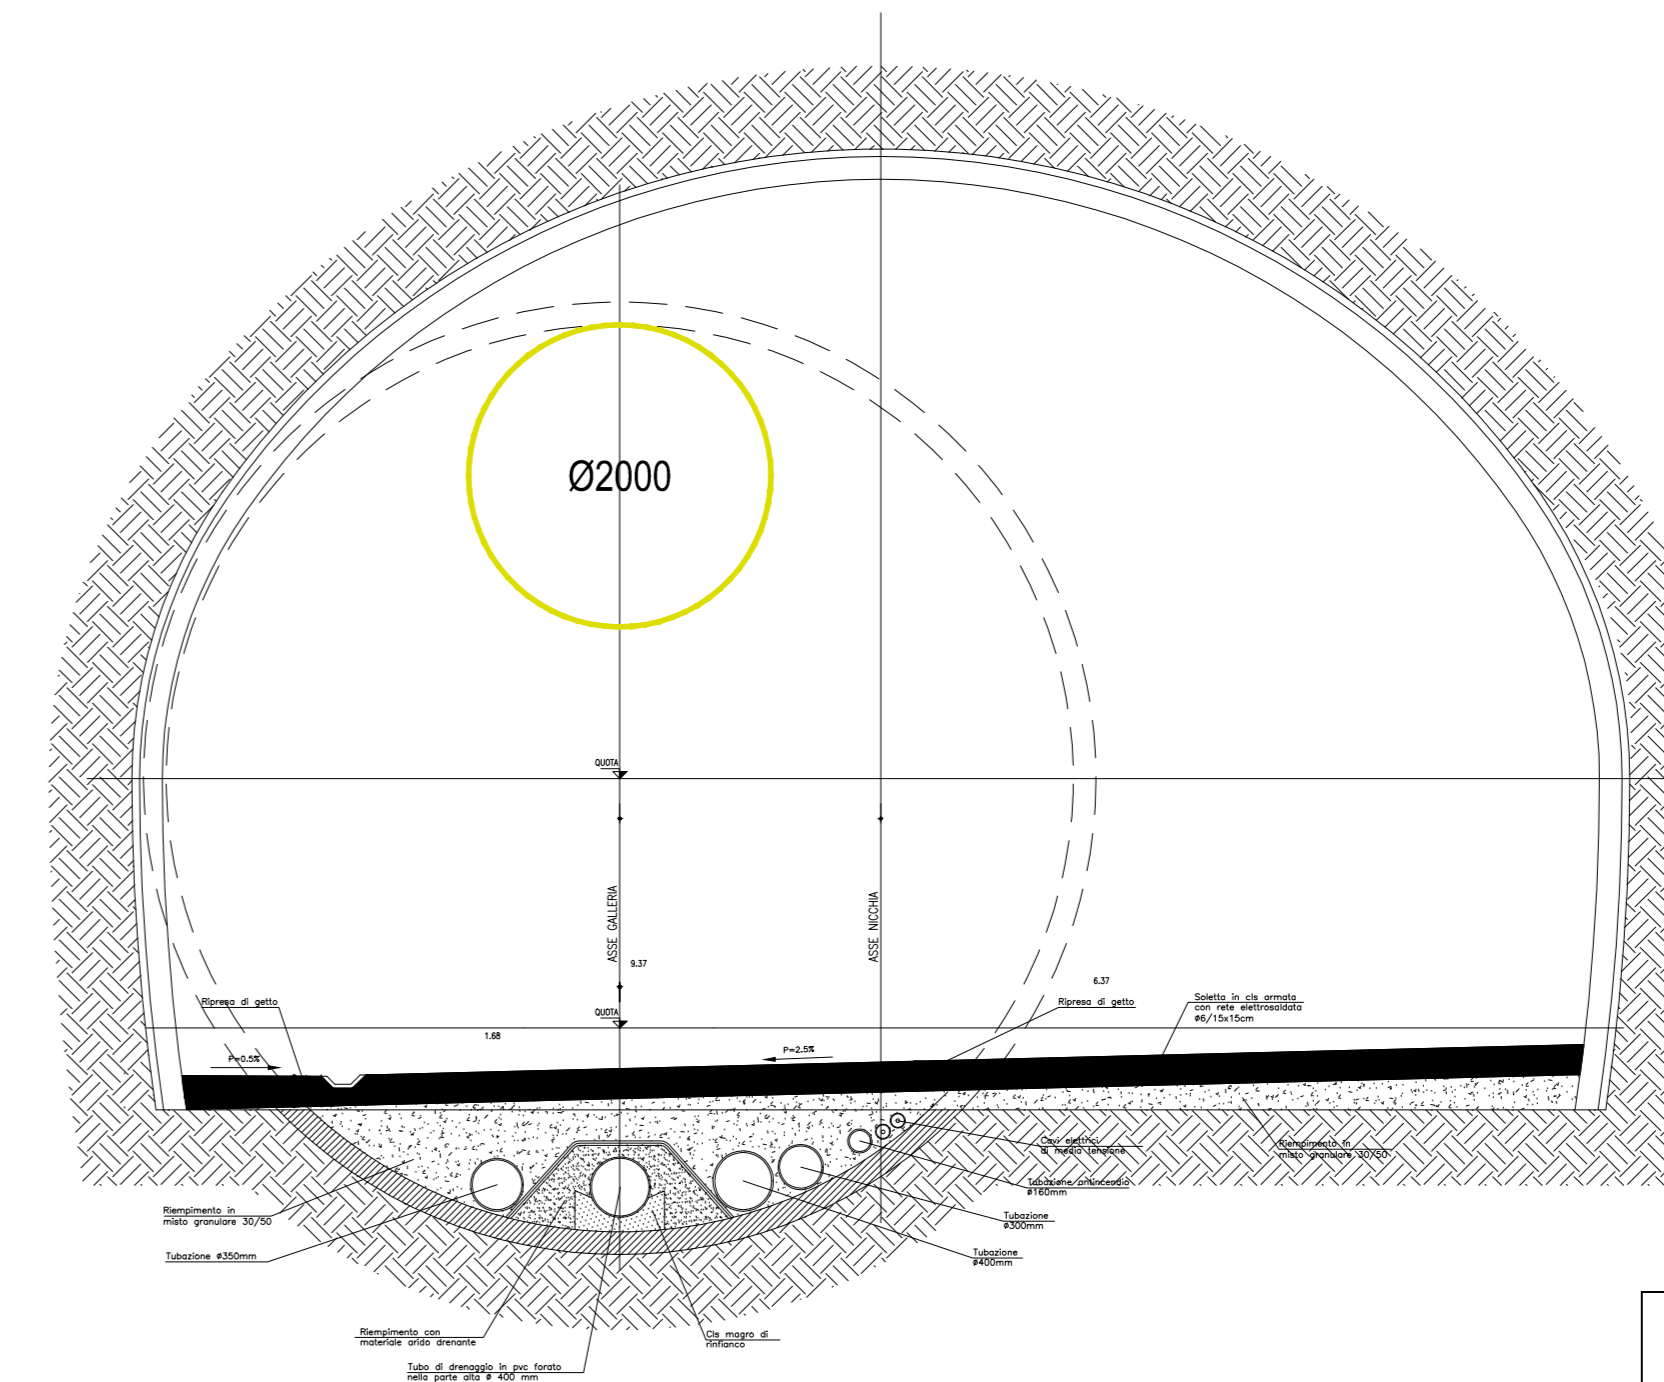
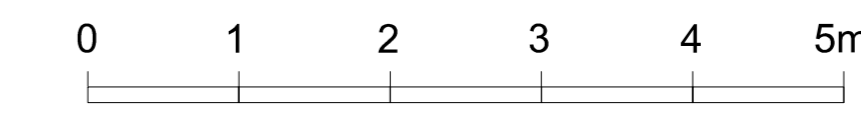


CONDUIT SOUFFLANTE FLEXIBLE -  
TUBAZIONE PREMENTE FLESSIBILE

TRATTA IN MECCANIZZATO  
SEZIONE TRASVERSALE  
da pk 0+198.00 a pk 4+130.00 ca.  
IN PRESENZA DI CENTINA

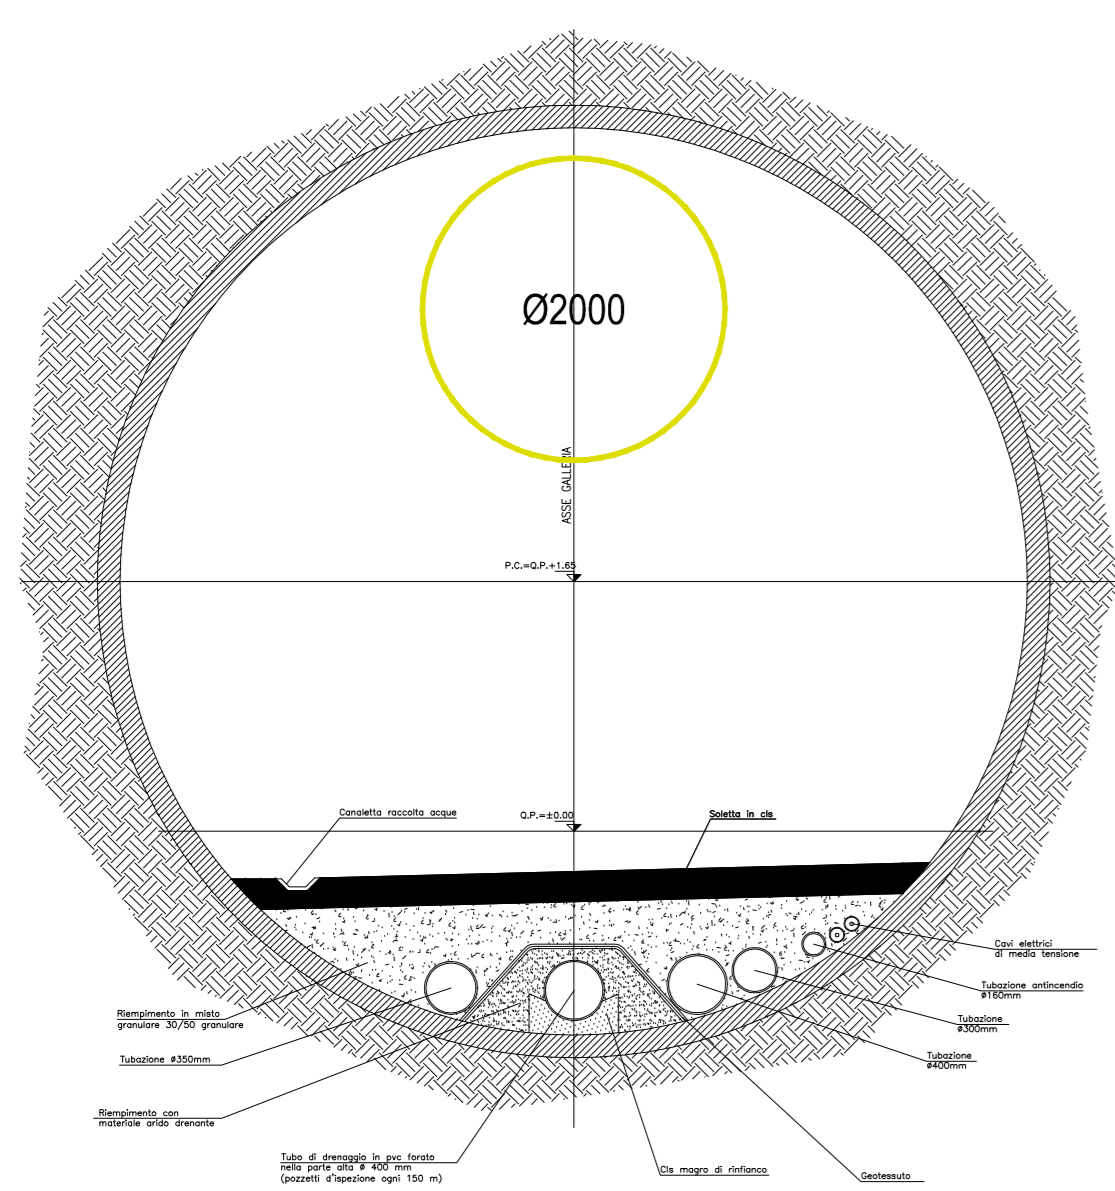

TRATTA IN MECCANIZZATO  
SEZIONE TRASVERSALE  
da pk 4+130.00 ca. a pk 7+020.00  
IN PRESENZA DI CENTINA

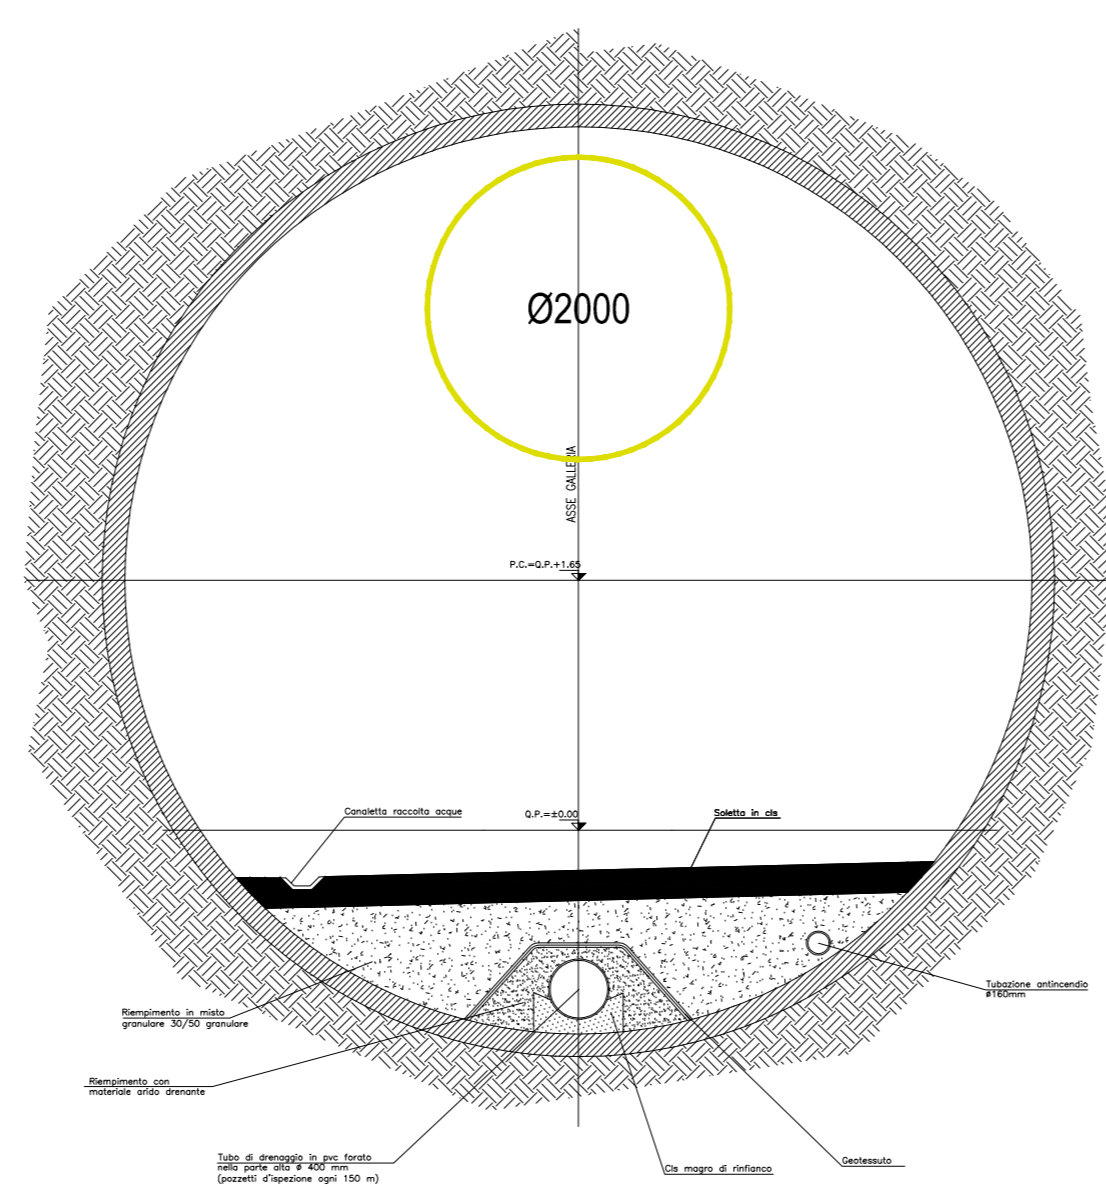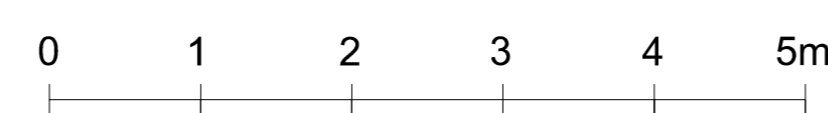

**TUNNEL EURALPIN LYON TURIN**

**NOUVELLE LIGNE LYON TURIN - NUOVA LINEA TORINO LIONE**  
**PARTIE COMMUNE FRANCO-ITALIENNE - PARTE COMUNE ITALO-FRANCESE**  
CUP C110500030001  
Lotto Costruttivo 1 - Opera anticipatoria propedeutica  
**Chantier Opérationnel 04 / Cantiere Operativo 04**  
CIG 2e11ed230d

Travaux de réalisation des niches de retournement et d'aménagement intérieur de la galerie La Maddalena, transport et mise en dépôt des matériaux excavés  
Lavori di realizzazione delle nicchie di interscambio e di sistemazione interna della galleria La Maddalena, trasporto e messa a deposito del materiale di scavo

Projet Exécutif - Progetto Esecutivo  
Génie civil - Opere civili  
Ventilation et système de refroidissement - Coupes  
Impianto di ventilazione e di raffreddamento - Sezioni trasversali

Index	Date / Date	Modifications / Modifiche	Drawn by / Disegnato da	Verified by / Controllato da	Approved by / Approvato da
G	24/04/2020	Première diffusion / Prima emissione	W. LANCIANO	M. GATTI	G. CASSANI
A	12/05/2020	Deuxième diffusion / Seconda emissione	W. LANCIANO	M. GATTI	G. CASSANI
B	12/05/2020	Troisième diffusion / Terza emissione	W. LANCIANO	M. GATTI	G. CASSANI

0 4 A 1 7 3 5 7 0 0 G N 2 0 K Z E S E I M 4 0 0 5

ing. Walter Lanciano  
Dott. in Ingegneria  
Via ...

Scale / Scala: 1:50  
SALA / EDIFICIO: ...  
Intitolo / Address: ...

13 Rue de la Couronne - 73100 LE FOURNET (ITALY-FRANCE)  
TEL: +33 (0)4 79 68 56 50 - Fax: +33 (0)4 79 68 56 75  
RCE (Chambre) 439 556 956 - TVA: FR2430005002  
Propriété TEIT Tous droits réservés  
Propriété TEIT Tutti i diritti riservati