


- LEGENDE / LEGENDA :
- | | | | |
|----|---|----|--|
| 1 | UFFICI APPALTATORE DIREZIONE LAVORI E CSE
BUREAU ENTREPRENEUR DIRECTION DES TRAVAUX | 12 | CISTERNA GASOLIO (CON BACINO DI RITENZIONE) / CITERNE ESSENCE (AVEC BASSIN DE RETENTION) |
| 2 | GUARDIANA GARDIEN | 13 | AREA DI DEPOSITO TEMPORANEO MATERIALE DI SCAVO / DEPOSITO MATERIALI |
| 3 | SPOGLIATOIO VESTIAIRES | 14 | GENERATORI ELETTRICI GENERATEURS |
| 4 | INFIRMERIA INFIRMERIE | 15 | DEPOSITO BOMBOLE STOCKAGE DE BOUTELLES |
| 5 | VENTILATORE VENTILATEUR | 16 | IMPIANTO DI FRANTUMAZIONE DEL MATERIALE DI SCAVO CONCASSEUR DE MATERIAUX D'EXCAVATION |
| 6 | PARCHEGGIO AUTOMEZZI DI CANTIERE PARKING ENGINES DE CHANTIER | 17 | IMPIANTO LAVAGGIO RUOTE AUTOMEZZI SYSTEME DE LAVAGE DE ROUES DE VEHICULE |
| 7 | DEPOSITO MATERIALI DA COSTRUZIONE DEPOT MATERIAUX DE CONSTRUCTION | 18 | UFFICI IMPRESA BUREAU COMPAGNIE |
| 8 | CABINA CONSEGNA ENEL O CABINE DI DISTRIBUZIONE / POSTE ENEL | | ✱ RECINZIONI CLÔTURES |
| 9 | CABINA DI TRASFORMAZIONE TRANSFORMATEUR | | |
| 10 | IMPIANTO ACQUA INDUSTRIALE (LOCALE POMPE E VASCHE DI ACCUMULO) EQUIPEMENTS EAU INDUSTRIELLE (POMPES ET BASSINS) | | |
| 11 | IMPIANTO TRATTAMENTO ACQUE EQUIPEMENTS TRAITEMENT DES EAUX | | |

LEGENDA SEGNALI

	PIAZZOLA ELISOCCORSO		ACCESSO REGOLATO DA IMPIANTO SEMAFORICO		MATERASSI IMMOBILIZZATORI
	DIREZIONE OSPEDALE		PUNTO DI RACCOLTA		SIRENA DI EMERGENZA
	UNITA' DI DEFIBRILLAZIONE		TELEFONO DI EMERGENZA		PERCORSO DI ESODO
	ACCESSO DI CANTIERE		CASSETTA DI PRONTO SOCCORSO		PERCORSO VEICOLI DI EMERGENZA
	ESTINTORE		PULSANTE ARRESTO DI EMERGENZA		

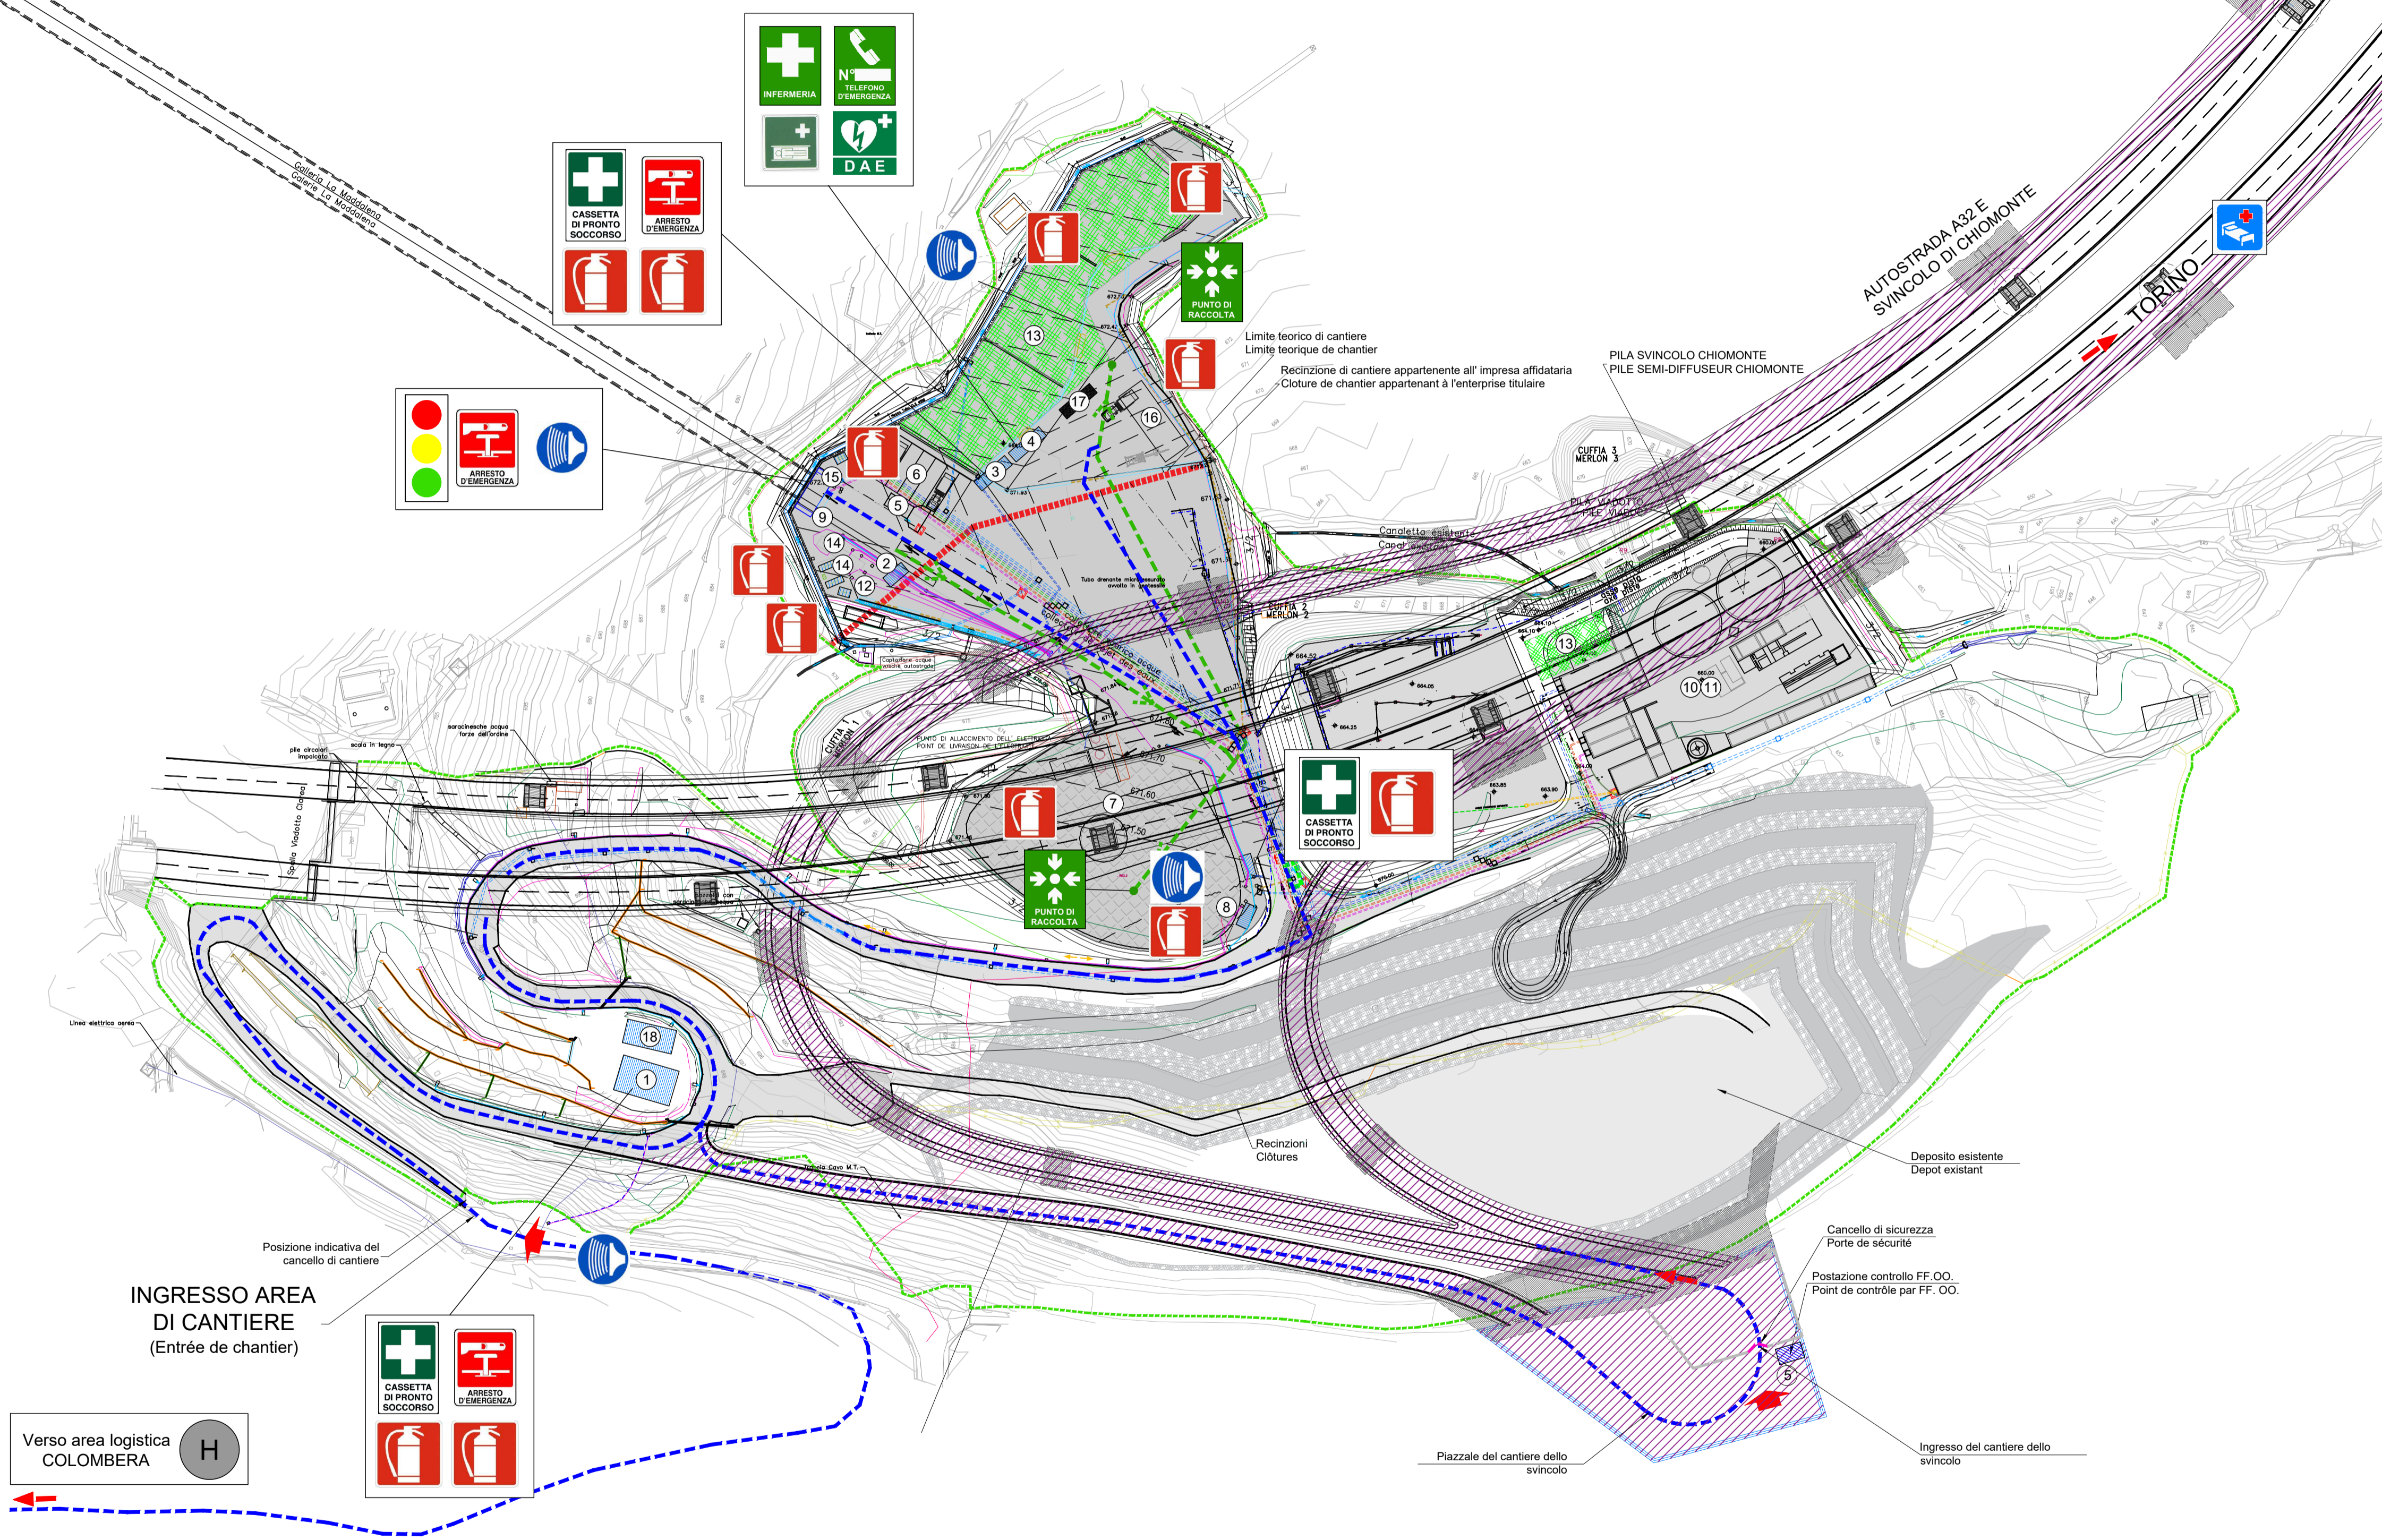

TUNNEL EURALPIN LYON TURIN

NOUVELLE LIGNE LYON TURIN - NUOVA LINEA TORINO LIONE
 PARTIE COMMUNE FRANCO-ITALIENNE - PARTE COMUNE ITALO-FRANCESE
 CUP C11J05000030001

Chantier Opérationnel 04 - Cantiere Operativo 04
 CIG Ze11ed230d
 Travaux de réalisation des niches de retournement et d'aménagement intérieur de la galerie de La Maddalena, transport et mise en dépôt des matériaux excavés/Lavori di realizzazione delle nicchie di interscambio e di sistemazione interna della galleria La Maddalena, trasporto e messa a deposito del materiale di scavo

Project Exécutif - Progetto Esecutivo
 Génie civil - Opere civili
PSC - Piano di sicurezza e coordinamento - Allegato 02c - Elaborati grafici - Planimetria di emergenza - esterno

Indice	Date / Data	Modifications / Modifiche	Etabli par / Concepito da	Vérifié par / Controllato da	Autorisé par / Autorizzato da
0	29.04.2020	Emission per approvazione	M.Gallina	C.Ferrero	P.Vigone
A	12.05.2020	Revisione per osservazioni TELT	M.Gallina	C.Ferrero	P.Vigone
B	28.05.2020	Modifica aree di cantierizzazione	M.Gallina	C.Ferrero	P.Vigone

04 A C 1 7 3 3 4 S I 0 2 1 Z E P L S I 7 0 0 5 B

INDUSTRIAL ENGINEERING CONSULTANTS s.r.l.
 Direzione
 Ing. Paolo Vigone

1:1.000
 SCALA / ECHELLE

A P

IL PROGETTISTA / DESIGNER L'APPALTATORE / ENTREPRENEUR IL DIRETTORE DEI LAVORI / LE MATRE D'OEUVRE

SCALA GRAFICA 1:1.000 / ECHELLE GRAPHIQUE 1:1.000

SYSTEME DE COORDONNEES: LTF 2004C
 SISTEMA DI COORDINATE: