
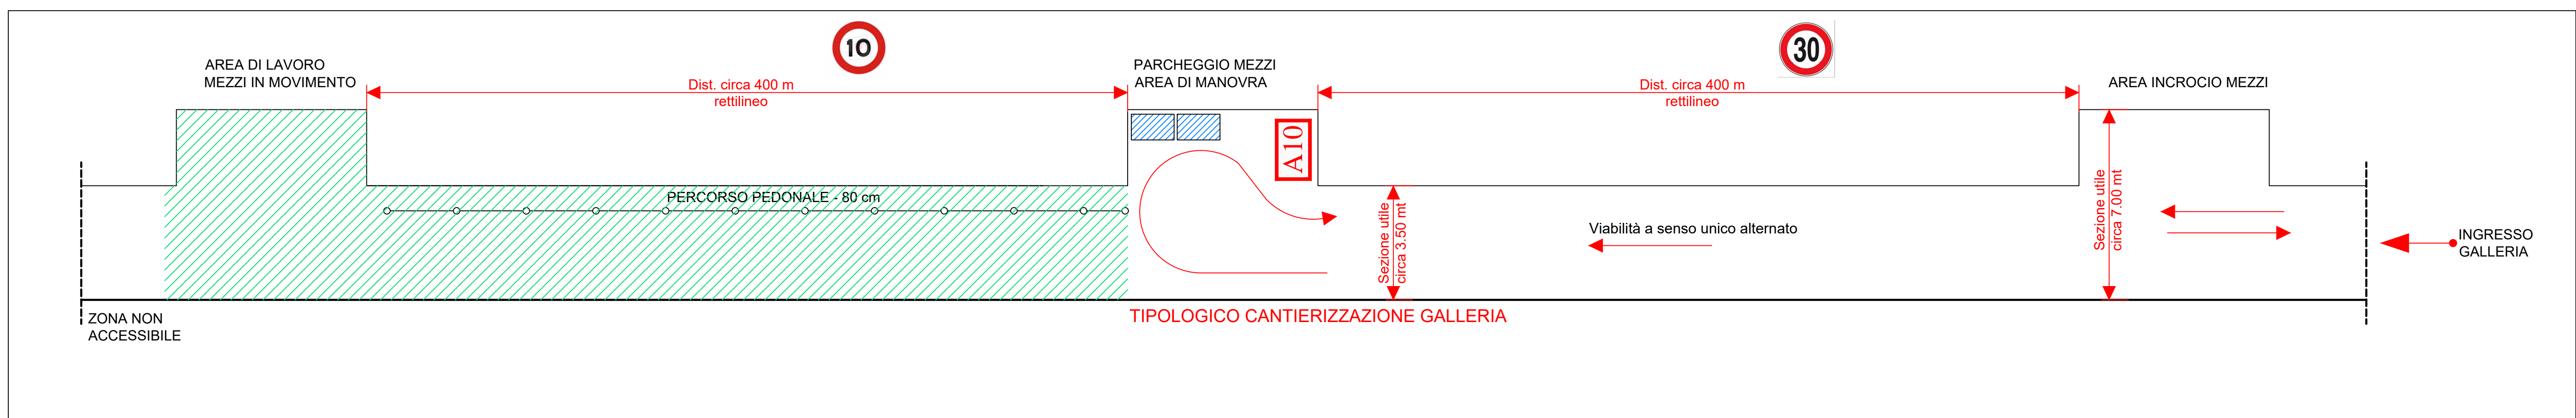
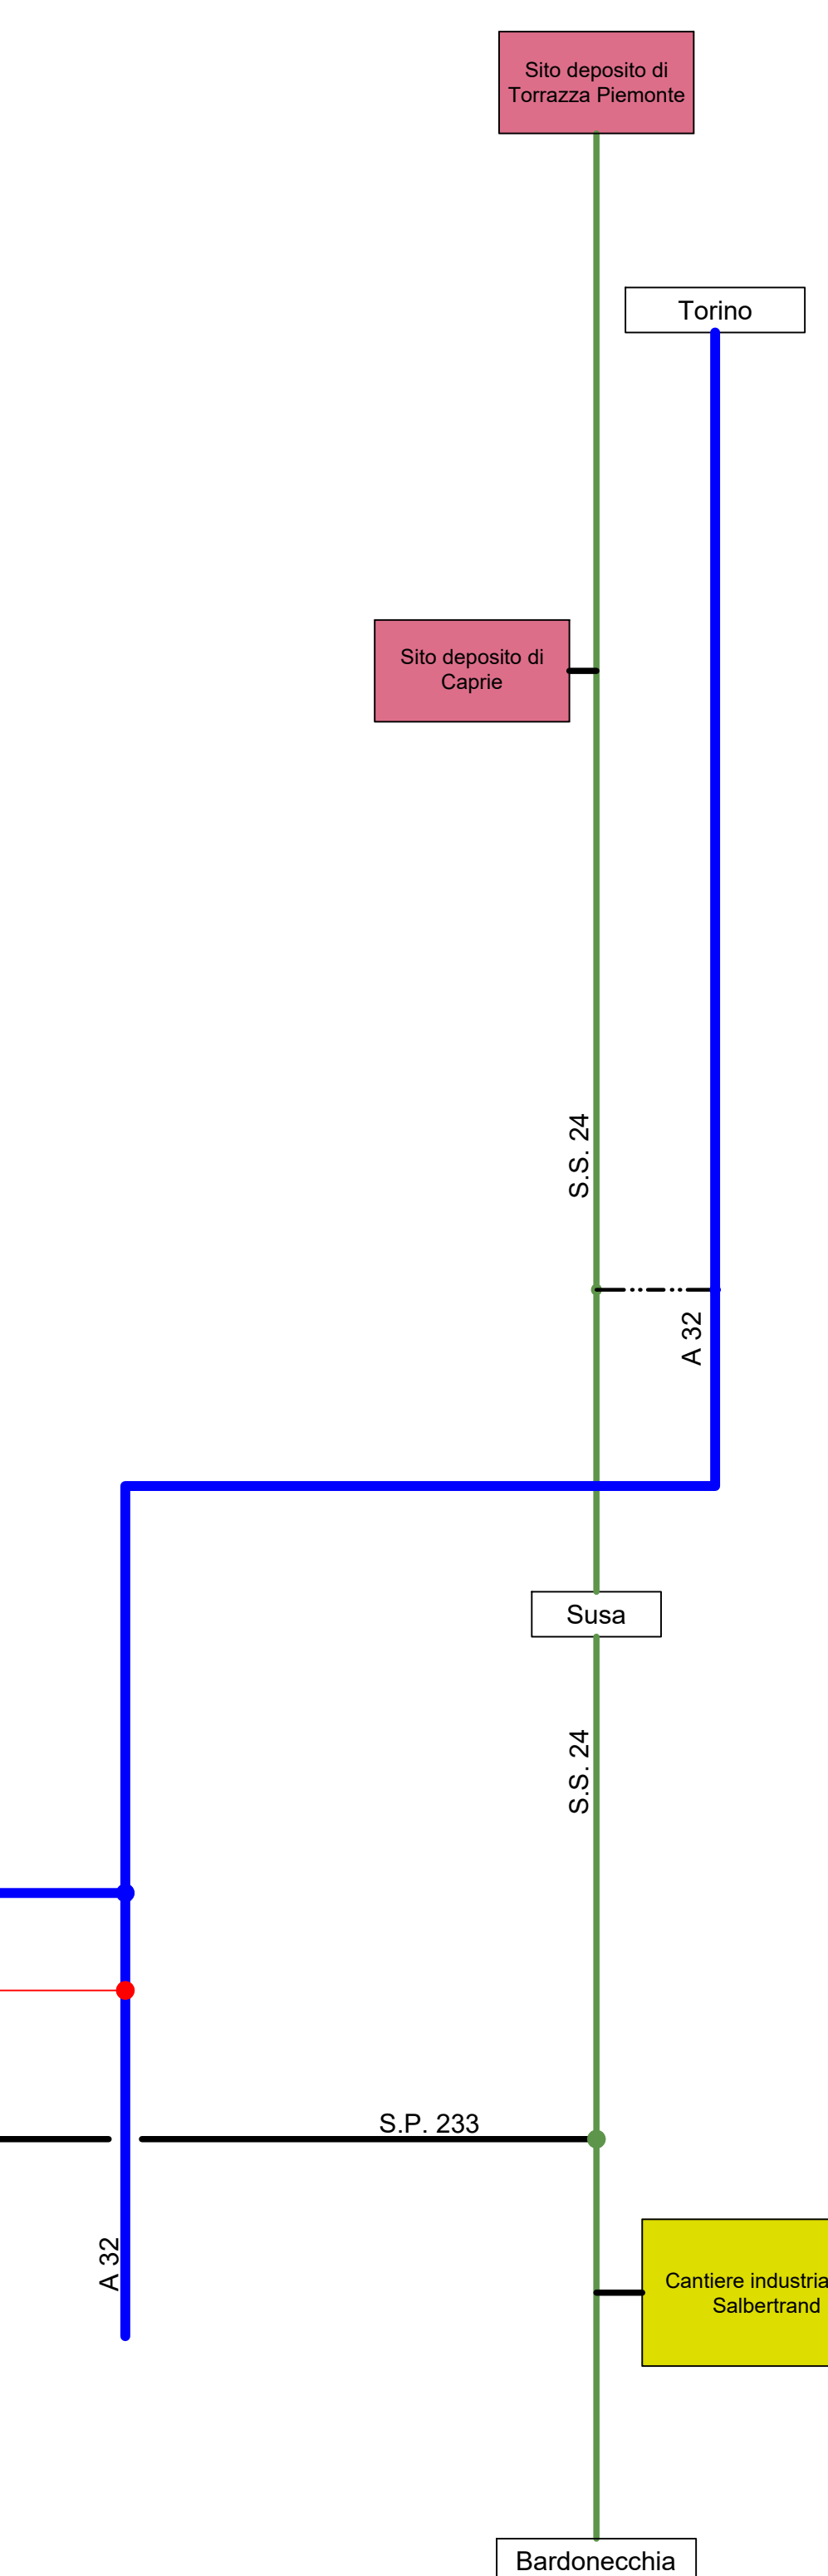


Francia
Italia

BIP PA.49.4877

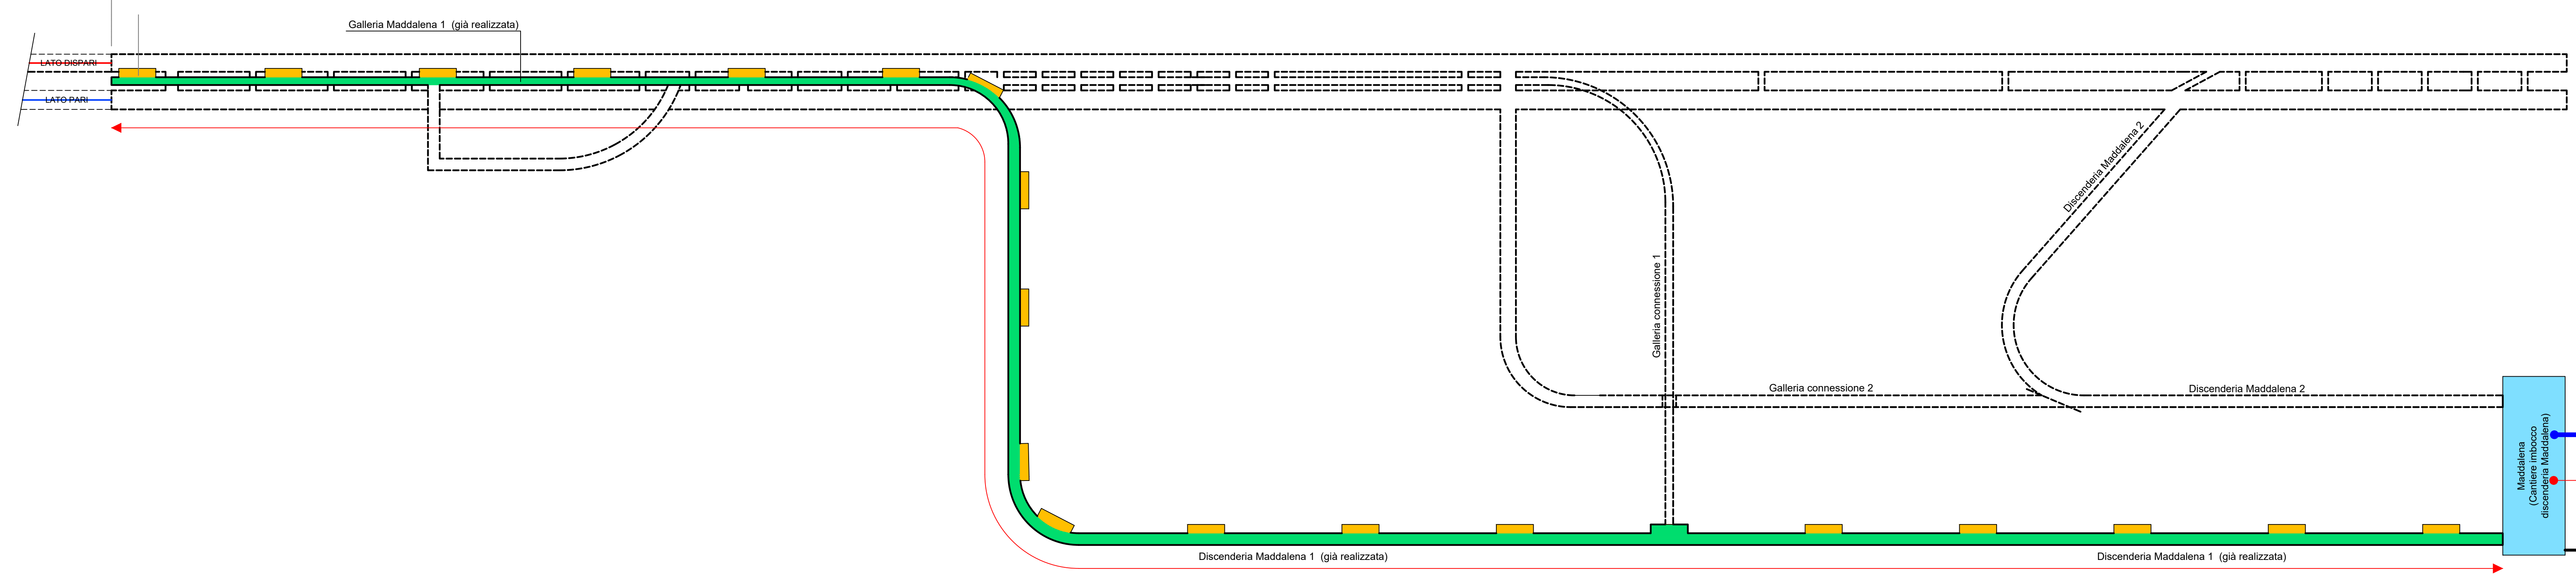

LEGENDA / LEGENDE

	Cantiere in superficie / Chantier en surface
	Cantiere in sotterraneo / Chantier en souterrain
	Cantiere logistico / Chantier logistique
	Sito di deposito / Site de dépôt
	Cantiere industriale / Chantier industrielle
	Gallerie già realizzate / Galeries déjà réalisées

	Autostarada / Autoroute
	Strada Statale / Route état
	Intersezione stradale / Intersection routière
	Tracciato futura galleria / Route futur galerie
	Percorso pedonale / Passage piéton
	Area di lavoro / Zone de travail
	Parccheggio mezzi di cantiere / Moyens de stationnement du chantier de construction

SIGLA / ACRONYME	ATTREZZATURA ANTINCENDIO / GESTIONNE EMERGENZE EQUIPEMENTS LUTTE CONTRE L'INCENDIE / GESTION DES SITUATIONS D'URGENCE
	Arca rifugio per 10 / 15 / 20 persone Abris refuge pour 10 / 15 / 20 personnes

TUNNEL EURALPIN LYON TURIN

NOUVELLE LIGNE LYON TURIN - NUOVA LINEA TORINO LIONE
PARTIE COMMUNE FRANCO-ITALIENNE - PARTE COMUNE ITALO-FRANCESE
CUP C11L0500030001

Chantier Opérationnel 04 / Cantiere Operativo 04
CIG C11L0500030001

Travaux de réalisation des niches de retournement et d'aménagement intérieur de la galerie de La Maddalena, transport et mise en dépôt des matériaux excavés/Lavori di realizzazione delle nicchie di interscambio e di sistemazione interna della galleria La Maddalena, trasporto e messa a deposito del materiale di scavo

Project Executif - Progetto Esecutivo
Génie civil - Opere civili
PSC - PIANO DI SICUREZZA E COORDINAMENTO LATO ITALIA - Allegato 02d - Planimetrie di cantierizzazione - galleria

N°	Data	Modificazioni / Modifica	Emesso per / Emisore da	Verificato / Controllato da	Approvato per / Approvato da
0	29/04/2020	Emissione per approvazione	M. Galvina	C. Trossello	F. Vigore
1	12/05/2020	Revisione per convenienza TETT	M. Galvina	C. Trossello	F. Vigore
2	08/05/2020	Analisi di dettaglio	M. Galvina	C. Trossello	F. Vigore

0 4 A C 1 7 3 3 4 S I 0 2 1 2 E P L S I 0 0 6 B

SCALA / ECHELLE

A P

IL PROGETTISTA / LE PROJETTEUR

L'APPALTATORE / L'ENTREPRENEUR

IL DIRETTORE DELL'OPERA / LE MAÎTRE D'ŒUVRE

"TETT spa - Service Technologique - Bâtiment "Touring"
11060 Biadene di Cembra - 38070 - 38100 (TRENTO) - ITALIE
Tel: +39 0461 79.68.56.50 - Fax: +39 0461 79.68.56.75
80132 Cembra - 38100 - Tel: +39 0461 79.68.56.50
Projet TETT Tous droits réservés
Projet TETT Tous droits réservés