Legenda:

- Progettazione esecutiva / elaborazione tavole as built
- Installazioni / sgombero aree di cantiere
- Spostamenti tubazioni, riempimento arco rovescio e realizzazione della platea
- Riempimento arco rovescio e realizzazione della platea
- Esecuzione delle nicchie
- Rivestimento in calcestruzzo spruzzato volta + Sistemazione platea
- Guaina impermeabilizzante + Strato di protezione in cls spruzzato
- Rivestimento definitivo

Basi di calcolo:

- Cantiere sotterraneo: 330 GL/anno, 3 turni/GL

SEZIONI TIPO PER INTERVENTI LUNGO LA SEZIONE CORRENTE

da pk 0+198 a pk 4+130 ca.

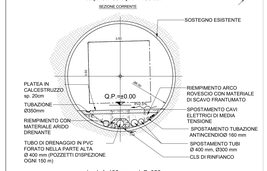

da pk 4+130 ca. a pk 7+020

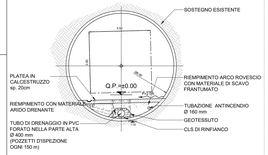

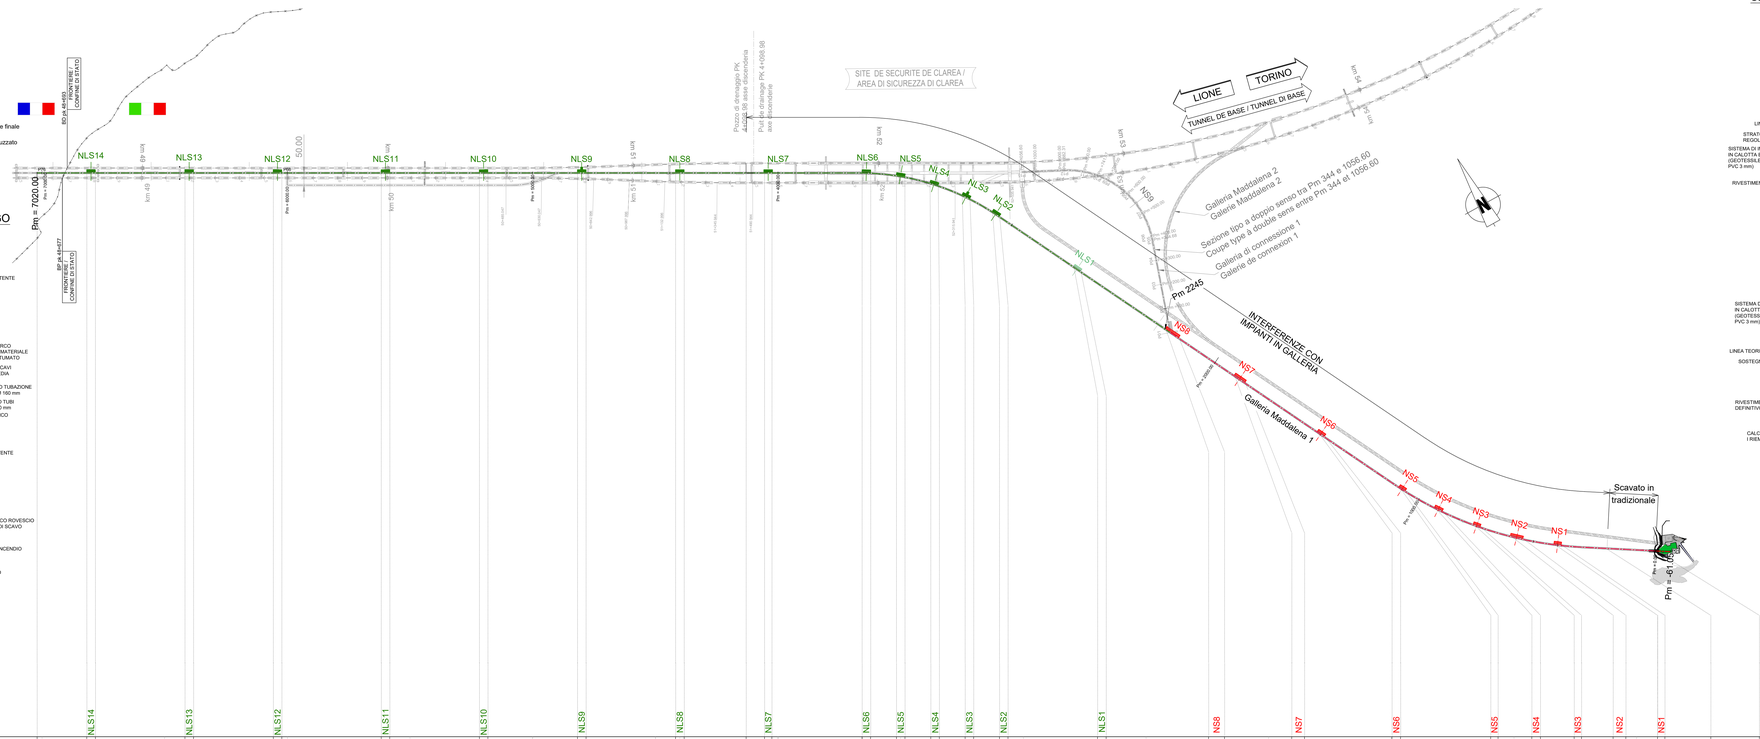

SEZIONI TIPO RIVESTIMENTO DEFINITIVO

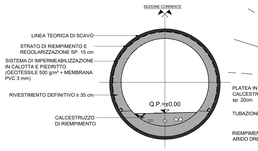

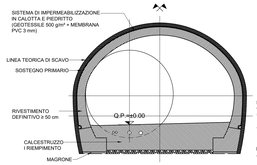

SEZIONI TIPO PER LO SCAVO DELLE NICCHIE

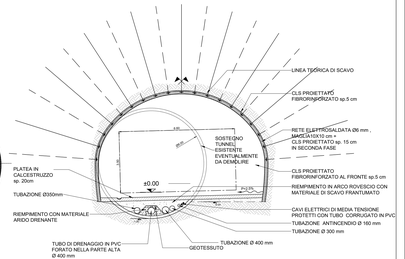

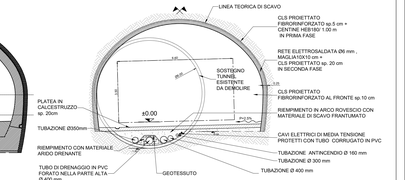

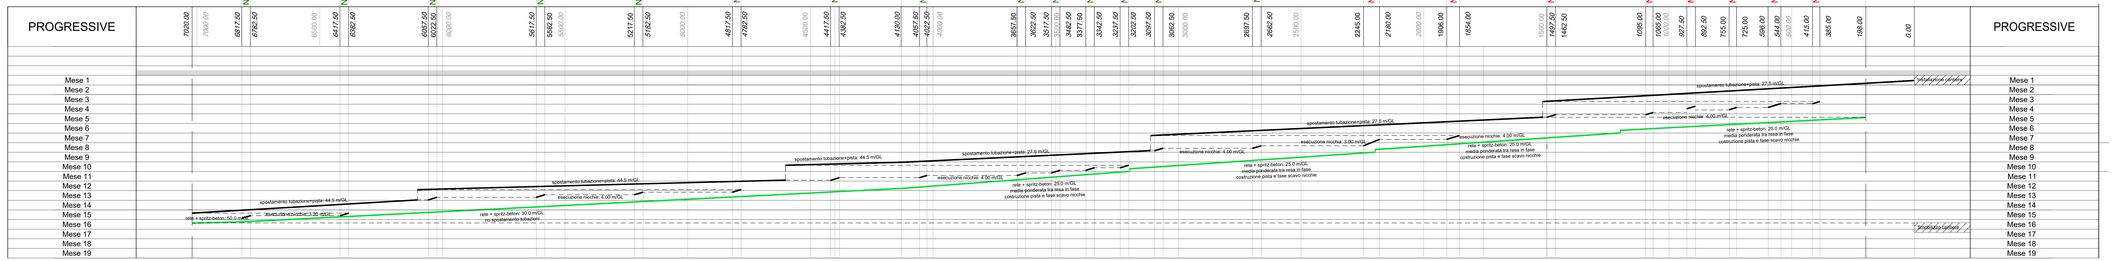

TUNNEL EURALPIN | LYON TURIN

NOUVELLE LIGNE LYON TURIN - NUOVA LINEA TORINO LIONE
PARTIE COMMUNE FRANCO-ITALIENNE - PARTE COMUNE ITALO-FRANCESE
CUP C11J05000030001

Chantier Opérationnel 04 - Cantiere Operativo 04
CIG Ze11ed230d

Chantier Opérationnel 04 - Cantiere Operativo 04
Travaux de creusement des niches d'échange et d'aménagement intérieur de la galerie "La Maddalena"
Lavori di realizzazione delle nicchie di interscambio e sistemazione interna della galleria "La Maddalena"

Project Exécutif - Progetto Esecutivo
Génie civil - Opere civili
PSC - Piano di sicurezza e coordinamento - Allegato 04 -
Cronoprogramma dei lavori

Indice	Data / Date	Modificatione / Modifiche	Dsiint par / Concepito da	Vérifié par / Controllato da	Approuvé par / Approvato da
0	29.04.2020	Emissione per approvazione	M.Gallina	C.Ferrero	P.Vigone
A	29.04.2020	Revisione per osservazioni TE17	M.Gallina	C.Ferrero	P.Vigone
B	29.05.2020	Emissione definitiva	M.Gallina	C.Ferrero	P.Vigone

Code Document / Codice Documento	Langue / Lingua	Type / Tipo	Domaine technique / Ambito tecnico	Numéro / Numero	Indice / Revisione
0 4 A C 1 7 3 3 4 S 1 0 2 1 7					

Code Document / Codice Documento	Langue / Lingua	Type / Tipo	Domaine technique / Ambito tecnico	Numéro / Numero	Indice / Revisione
E R E S I 7 0 0 8 B					

Bon "Pour approbation" Il Directeur Général Adjoint Ing. Paolo Vigone

Consorzio Eurolink Società Consortile a Responsabilità Limitata Ing. Paolo Vigone

SCALA / ÉCHELLE — —

A P

Sigle / Visa

IL PROGETTISTA/LE DESIGNER

L'APPALTATORE/L'ENTREPRENEUR

IL DIRETTORE DEI LAVORI/LE MAÎTRE D'ŒUVRE

Co-funded by the Connecting Europe Facility of the European Union

Cofinanziato dal Meccanismo per Collegare l'Europa dell'Unione Europea