
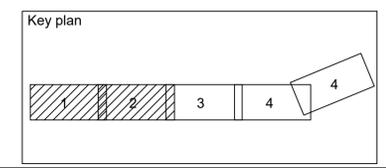


- Legenda**
- Confini Comunali
 - Altre linee
 - Tratto di linea aerea a 132 kV esistente non interessato da modifiche
 - Tratto di linea aerea a 132 kV da demolire
 - Tratto di linea aerea a 132 kV in progetto
 - Tratto di linea in cavo interrato a 132 kV in progetto
 - Cabine Elettriche esistenti di proprietà ENEL Distribuzione S.p.A.

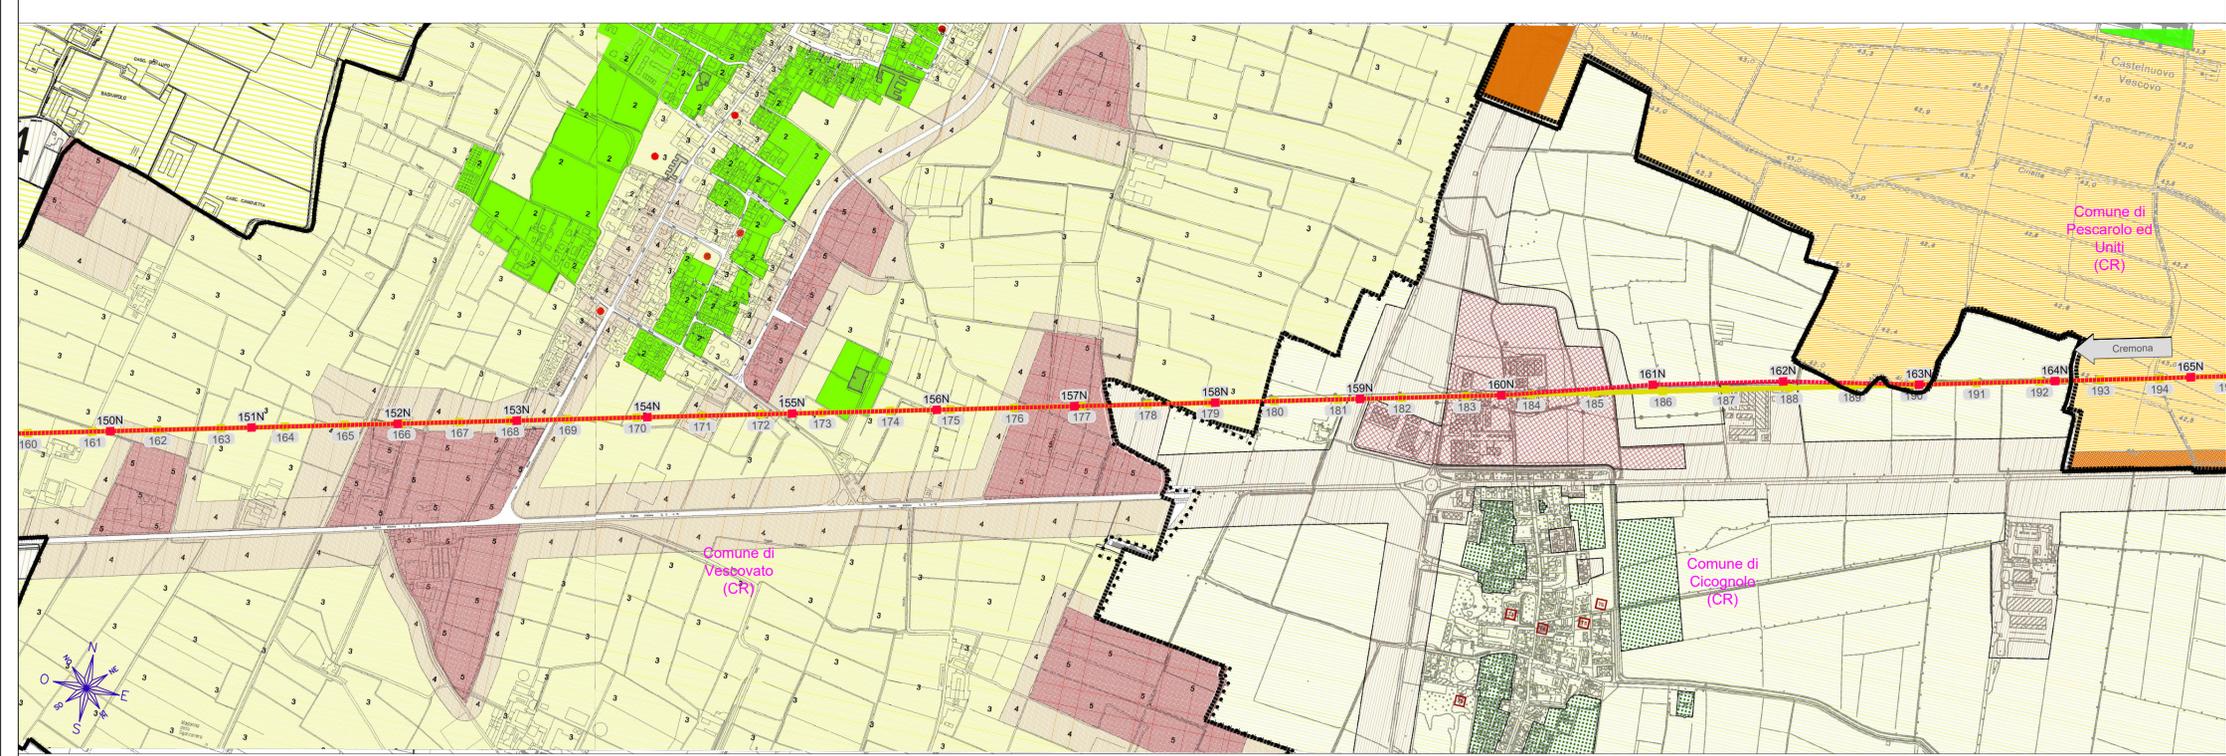

Stampa circolare: FRANCESCO VENTURA, ORDINE INGEGNERI ROMA N° 14660

Firma: Francesco Ventura

Unità Progettazione Realizzazione Impianti, Il Responsabile: P. Zanni

Legenda PGT Comune di Cremona

Classi e limiti di immissione:	dB(A)
Classe I: aree particolarmente protette	50-40
Classe II: aree prevalentemente residenziali	55-45
Classe III: aree di tipo misto	60-50
Classe IV: aree di intensa attività umana	65-55
Classe V: aree prevalentemente industriali	70-60
Classe VI: aree esclusivamente industriali	70-70

Legenda PGT Comune di Persico Dosimo

classe 1
classe 2
classe 3
classe 4
classe 5
classe 6
fascia A - fino a 100 m (limite della fascia di pertinenza RFI D.P.R. 459/98)
fascia B - fino a 250 m (limite della fascia di pertinenza RFI D.P.R. 459/98)
aree di pubblico spettacolo
recettori particolarmente sensibili

Legenda PGT Comune di Gadesco Pieve Delmona

1 CLASSE 1
2 CLASSE 2
3 CLASSE 3
4 CLASSE 4
5 CLASSE 5
6 CLASSE 6
AREE DI PUBBLICO SPETTACOLO
RECCETTORI PARTICOLARMENTE SENSIBILI

Legenda PGT Comune di Vesuvato

1 CLASSE 1
2 CLASSE 2
3 CLASSE 3
4 CLASSE 4
5 CLASSE 5
6 CLASSE 6
Fascia A - fino a 100 mt (LIMITE DELLA FASCIA DI PERTINENZA RFI D.P.R. 459/98)
Fascia B - fino a 250 mt (LIMITE DELLA FASCIA DI PERTINENZA RFI D.P.R. 459/98)
Aree di pubblico spettacolo
Recettori particolarmente sensibili
Barriera antirumore

Legenda PGT Comune di Cicognolo

Classe acustica	LIMITE (Leq in dB(A)) diurni/notturni			
	IMMISSIONE	EMISSIONE	QUALITÀ	ATTENZIONI
I	50/40	45/35	47/37	60/45
II	55/45	50/40	52/42	65/50
III	60/50	55/45	57/47	70/55
IV	65/55	60/50	62/52	75/60
V	70/60	65/55	67/57	80/65
VI	70/70	65/65	70/70	80/75

Tn: area destinata a spettacolo a carattere temporaneo, ovvero mobile, ovvero all'aperto.

Legenda PGT Comune di Pescarolo ed Uniti

Classe I
Classe II
Classe III
Classe IV
Classe V
Classe VI

REVISIONI	N.	DATA	DESCRIZIONE	ELABORATO	VERIFICATO	APPROVATO
	00	30/09/2019	Prima Emissione	YDP	L. Berra	P. Zanni

TIPOLOGIA DELL'ELABORATO	CODIFICA DELL'ELABORATO			
	DE23181B1BBX00307			
PROGETTO	TITOLO			
	Razionalizzazione linee aeree a 132 kV nell'area ad Est di Cremona, in provincia di Cremona e di Mantova			
RICAVATO DAL DOC. TERNA				
CLASSIFICAZIONE DI SICUREZZA	ZONIZZAZIONE ACUSTICA			
NOME DEL FILE	SCALA CAD	FORMATO	SCALA	FOGLIO
de23181b1bbx00307_zonizzazioni acustiche comunali.dwg	1 unità = 1m	-	1:10.000	01 / 03

Questo documento contiene informazioni di proprietà Tema Rete Italia S.p.A. e deve essere utilizzato esclusivamente dal destinatario in relazione alle finalità per le quali è stato ricevuto. E' vietata qualsiasi forma di riproduzione o di divulgazione senza l'esplicito consenso di Tema Rete Italia S.p.A.

This document contains information proprietary to Tema Rete Italia S.p.A. and it will have to be used exclusively for the purposes for which it has been furnished. Whichever shape of spreading or reproduction without the written permission of Tema Rete Italia S.p.A. is prohibited.