
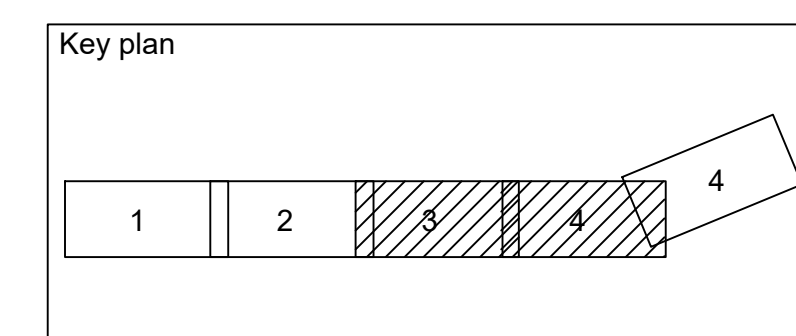


- Legenda**
- Confini Comunali
 - Altre linee
 - Tratto di linea aerea a 132 kV esistente non interessato da modifiche
 - Tratto di linea aerea a 132 kV da demolire
 - Tratto di linea aerea a 132 kV in progetto
 - Tratto di linea in cavo interrato a 132 kV in progetto
 - ▭ Cabine Elettriche esistenti di proprietà ENEL Distribuzione S.p.A.

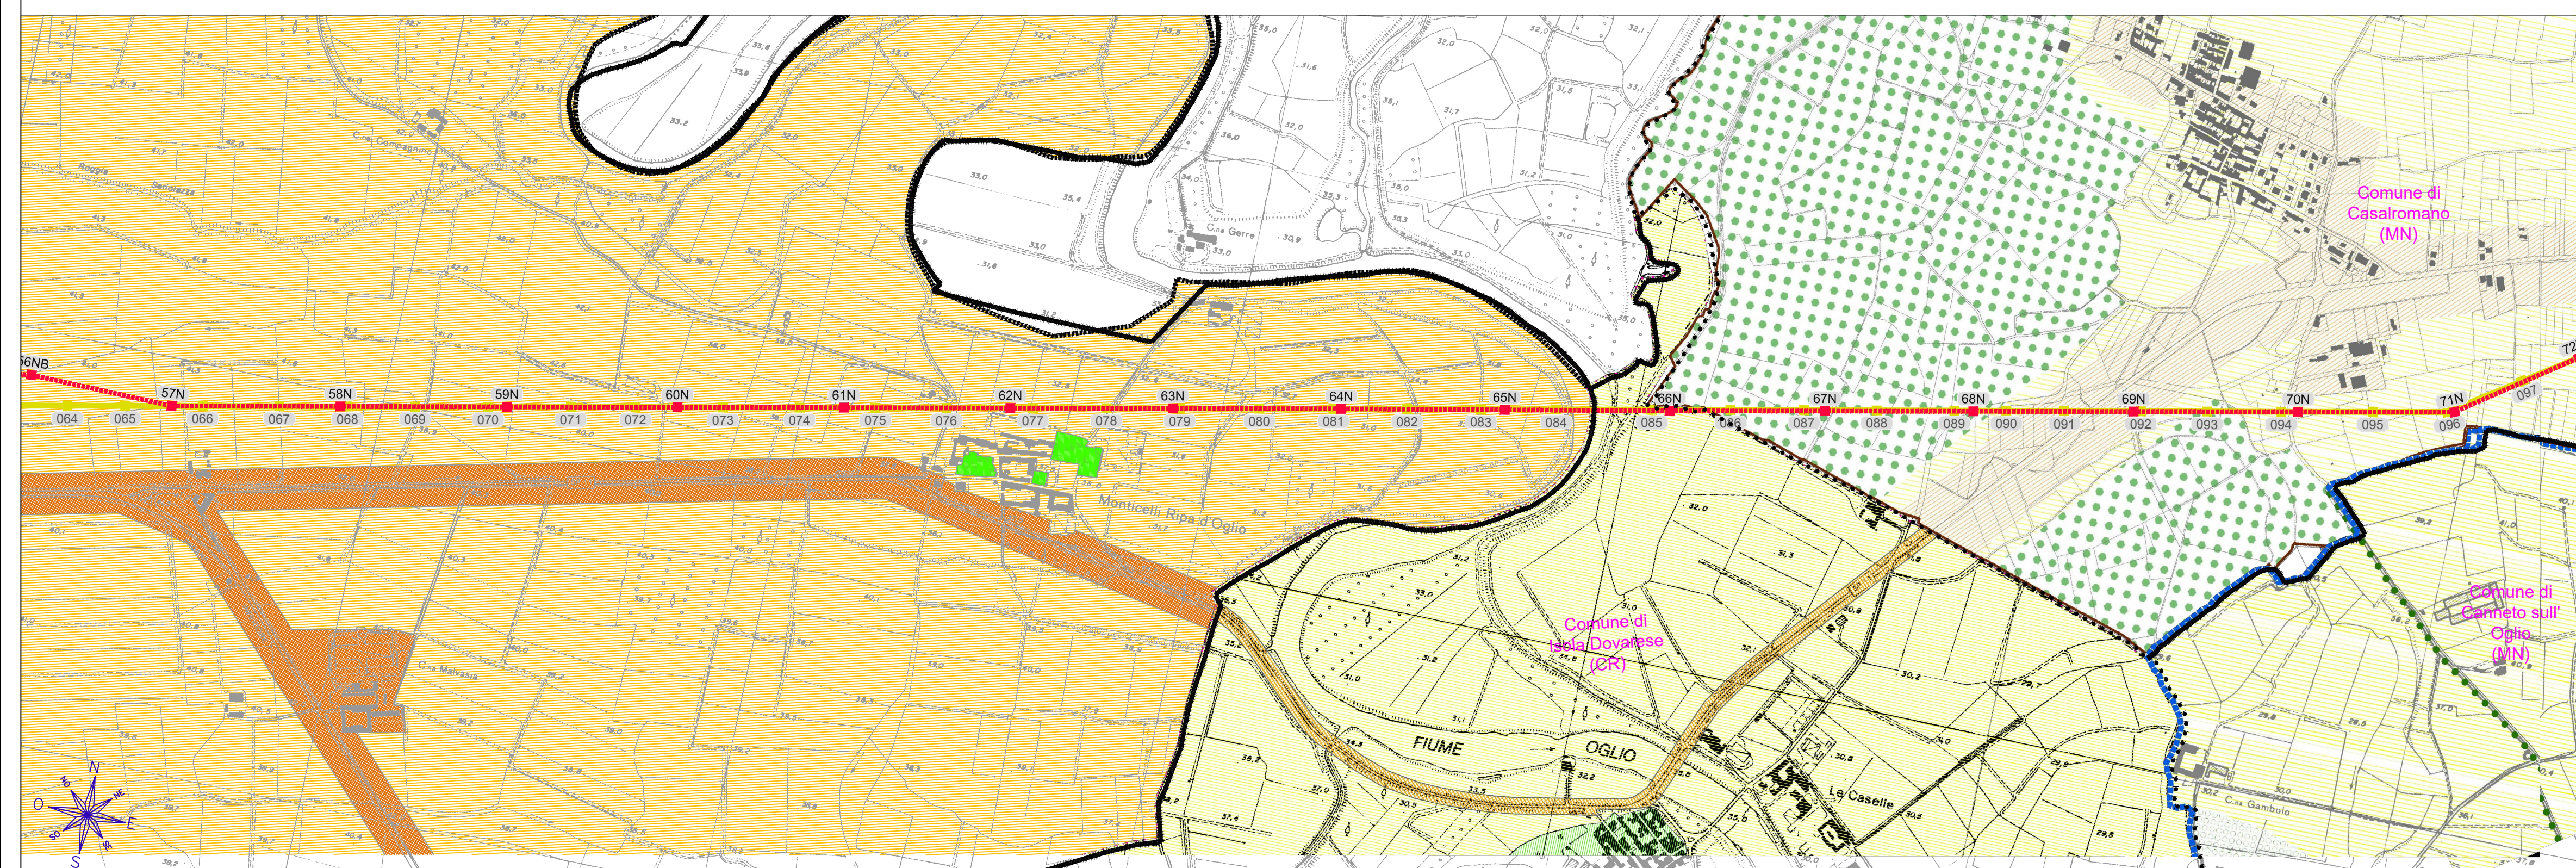

Unità Progettazione Realizzazione Impianti
 Il Responsabile
P. Zanni
 (P. ZANNI)

Legenda PGT Comune di Cicognolo

Classe acustica	LIMITE (Leq in dB(A)) diurni/notturni			
	AMMISSIONE	EMISSIONE	QUALITÀ	ATTENZIONE
I	50/40	45/35	47/37	60/45
II	55/45	50/40	52/42	65/50
III	60/50	55/45	57/47	70/55
IV	65/55	60/50	62/52	75/60
V	70/60	65/55	67/57	80/65
VI	70/70	65/65	70/70	80/75
Tn	area destinata a spettacolo a carattere temporaneo, ovvero mobile, ovvero all'aperto			

Legenda PGT Comune di Pescarolo ed Uniti

- ▭ Classe I
- ▭ Classe II
- ▭ Classe III
- ▭ Classe IV
- ▭ Classe V
- ▭ Classe VI

Legenda PGT Comune di Pessina Cremonese

- ▭ Classe I
- ▭ Classe II
- ▭ Classe III
- ▭ Classe IV
- ▭ Classe V
- ▭ Classe VI

Legenda PGT Comune di Isola Dovarèse

CLASSI DI DESTINAZIONE D'USO DEL TERRITORIO	
I	area particolarmente protette
II	area prevalentemente residenziali
III	area di tipo misto
IV	area di intensa attività umana
V	area prevalentemente industriali

Legenda PGT Comune di Casalromano

- ▭ Confine Comunale
- ▭ Classe I
- ▭ Classe II
- ▭ Classe III
- ▭ Classe IV
- ▭ Classe V
- ▭ Classe VI

REVISIONI	N.	DATA	DESCRIZIONE	ELABORATO	VERIFICATO	APPROVATO
	00	30/09/2019	Prima Emissione	VDP	L. Berra	P. Zanni

TIPOLOGIA DELL'ELABORATO	CODIFICA DELL'ELABORATO			
	DE23181B1BBX00307			
PROGETTO	TITOLO			
RICAVATO DAL DOC. TERNA	Razionalizzazione linee aeree a 132 kV nell'area ad Est di Cremona, in provincia di Cremona e di Mantova			
CLASSIFICAZIONE DI SICUREZZA	ZONIZZAZIONE ACUSTICA			
NOME DEL FILE	SCALA CAD	FORMATO	SCALA	FOGLIO
de23181b1bbx00307_zonizzazioni acustiche comunali.dwg	1 unità = 1m	-	1:10.000	01 / 03

Questo documento contiene informazioni di proprietà Terna Rete Italia S.p.A. e deve essere utilizzato esclusivamente dal destinatario in relazione alle finalità per le quali è stato ricevuto. È vietata qualsiasi forma di riproduzione o di divulgazione senza l'esplicito consenso di Terna Rete Italia S.p.A.
 This document contains information proprietary to Terna Rete Italia S.p.A. and it will have to be used exclusively for the purposes for which it has been furnished. Whichever shape of spreading or reproduction without the written permission of Terna Rete Italia S.p.A. is prohibited.